



# Miejski Zarząd Dróg i Komunikacji

26-610 Radom, ul. Traugutta 30/30A

www.mzdik.pl

## SEKRETARIAT

tel. 48 365-46-52, 48 363-14-51,  
48 363-23-06, fax 48 365-46-51  
e-mail: sekretariat@mzdik.pl  
profil zaufany: /mzdikradom/SkrytkaESP

## Dział Organizacyjno-Administracyjny

tel. 48 365-46-52 w. 413, 416, 500  
e-mail: kadry@mzdik.pl

## Dział Inwestycji

tel. 48 365-39-94, 48 365-30-43,  
48 365-46-52 w. 205, 207, 209, 301  
e-mail: inwestycje@mzdik.pl

## Dział Utrzymania

tel. 48 365-46-52 w. 206, 208, 216  
e-mail: utrzymanie@mzdik.pl

## Dział Inżynierii Ruchu

tel. 48 365-46-52 w. 403, 408  
48 365-46-52 w. 103, 107, 109  
e-mail: inzynieria@mzdik.pl

## Dział Czystości i Zieleni

tel. 48 365-46-52 w. 403, 408  
e-mail: czystoscizielen@mzdik.pl

## Dział Dokumentacji

tel. 48 365-46-52 w. 407, 414  
e-mail: dm@mzdik.pl

## Dział Zarządzania Pasem Drogowym

tel. 48 365-48-47,  
48 365-46-52 w. 106, 114, 115  
e-mail: ochronaalic@mzdik.pl  
Oddział Zajęcia Pasa Drogowego  
tel. 48 365-46-52 w. 105, 113  
e-mail: zpd@mzdik.pl

## Dział Zarządzania Nieruchomościami

tel. 48 365-46-52 w. 302, 303, 304, 308  
e-mail: nieruchomosci@mzdik.pl  
Oddział Regulacji Stanów Prawnych  
tel. 48 365-46-52 w. 309

## Dział Oświetlenia

tel. 48 365-46-52 w. 104, 108  
e-mail: oswietlenie@mzdik.pl

## Dział Przewozów Pasażerskich

tel. 48 365-51-93, 48 363-14-53,  
48 365-46-52 w. 310, 311, 312  
e-mail: komunikacja@mzdik.pl

## Dział Taryfowo-Biletowy

tel. 48 365-46-52 w. 101, 111, 112  
e-mail: biletowy@mzdik.pl

## Dział Zamówień

tel. 48 365-46-52 w. 305, 306, 307  
e-mail: zamowienia@mzdik.pl

## Dział Księgowości

tel. 48 365-46-52 w. 405, 406, 410  
e-mail: ksiegowosc@mzdik.pl

## Dział Informatyczny

tel. 48 365-46-50, 365-46-52 w. 314, 315  
e-mail: info@mzdik.pl,  
informatyka@mzdik.pl

## Dział Laboratorium Drogowego

tel. 48 365-46-52 w. 704, 705  
e-mail: laboratorium@mzdik.pl

## Dział Obsługi Strefy Płatnego

**Parkowania Niestrzeżonego**  
(ul. Szewska 10)  
tel. 48 386-90-39, 48 386-90-40  
e-mail: biurospn@mzdik.pl

## Dział Windykacji - strefa parkowania

(ul. Szewska 10), tel. 48 386-91-64  
e-mail: windykacja@mzdik.pl

Pozostałe dane kontaktowe MZDIK (w tym do stanowisk jedno- oraz wieloosobowych) są na stronie internetowej [www.mzdik.pl](http://www.mzdik.pl).

DZP.IV.4002.1031.2025.EP

Radom, dnia 03.10.2025r.

## Uniwersytet Radomski im. Kazimierza Pułaskiego ul. Jacka Malczewskiego 29, 26 - 600 Radom

Odpowiadając na Państwa pismo, które wpłynęło dnia 01.08.2025r., złożone przez Pana Jacka Wnuka reprezentującego Uniwersytet Radomski im. Kazimierza Pułaskiego, ul. Jacka Malczewskiego 29, 26-600 Radom, w sprawie zasilenia budynku znajdującego się na działce nr ewid. 161/2 (Obr.0020, Ark.18) oraz na działce nr ewid.157/2 (Obr.0020, Ark.12) przy ul. Henryka Mierzejewskiego w Radomiu. Miejski Zarząd Dróg i Komunikacji w Radomiu **uzgadnia** lokalizację przyłącza kablowego nN w drodze wewnętrznej ulicy Henryka Mierzejewskiego - sięgacz - działka nr ewid. 157/3 (Obr.0020, Ark.12) w Radomiu, zgodnie z załącznikiem graficznym stanowiącym integralną część niniejszego pisma, z następującymi uwagami:

- przejście pod chodnikiem, jezdnią oraz parkingiem należy wykonać przewiertem sterowanym, wykopy montażowe wykonać wyłącznie na załamaniu trasy,
- grunt w wykopie poza jezdnią wymienić na piasek i zagęścić według normy PN-S- 02205 jak dla ruchu średniego,
- nawierzchnię zniszczonego podczas wykopu zieleńca należy odtworzyć poprzez wykonanie warstwy humusu o grubości min. 15 cm wraz z obsianiem odpowiednią mieszanką traw

Przed przystąpieniem do robót należy opracować projekt czasowej organizacji ruchu (zgodnie z rozporządzeniem Ministra Infrastruktury z dnia 23.09.2003r., w sprawie szczegółowych warunków zarządzania ruchem na drogach oraz wykonywania nadzoru nad tym zarządzaniem - Tekst jedn. Dz. U.2017, poz.784 z późniejszymi zmianami) oraz wystąpić do tut. Zarządu z wnioskiem o zajęcie drogi wewnętrznej.

**Niniejsze uzgodnienie ważne jest 3 lata od daty otrzymania.**

Z-ca DYREKTORA  
Miejskiego Zarządu Dróg i Komunikacji  
w Radomiu  
*inż. Lukasz Kuna*


Otrzymują:

1. Pełnomocnik - Pan Jacek Wnuk, ul. Jarosławska 16, 93-524 Łódź,  
2. a/a.

NIP: 948-24-86-246. REGON: P-141100028. Konta: PEKAO S.A. II o/Radom - 79124032591111000030026072, PEKAO S.A. II o/Radom - 63124032591111000030026069.

**Klauzula informacyjna.** Administrator danych osobowych: Miejski Zarząd Dróg i Komunikacji - 26-610 Radom, ul. Traugutta 30/30A. Przedstawiciel: dyrektor MZDIK. Inspektor ochrony danych osobowych: tel. 48 363-14-50, wewnętrzny 411; e-mail: inspektordanych@mzdik.pl. Posiada Pan / Pani prawo dostępu do swoich danych osobowych, ich sprostowania, usunięcia lub ograniczenia przetwarzania oraz prawo do wniesienia sprzeciwu wobec takiego przetwarzania, a także prawo do przenoszenia danych. Posiada Pan / Pani prawo wniesienia skargi do organu nadzorczego, którym jest Urząd Ochrony Danych Osobowych. Pana / Pani dane osobowe będą przechowywane w czasie określonym przepisami prawa. Pełna treść klauzuli jest dostępna na stronie internetowej [www.mzdik.pl](http://www.mzdik.pl) (ochrona danych).

Uniwersytet K
ul. Jacka Malickiego
Projekt
Przebudowa i
sportowej na
Uniwersytecie
Lokalizacja
Działka nr ewid.
0020-Golebów
Projektant
mgr inż. arch. J.
Sprawdzający
mgr inż. arch. K.
Współpraca
mgr inż. arch. I.
Branża
AIR
Stadium
PRC
Rysunek
LOKALIZACJA
Nr Projektu
2505
Plik

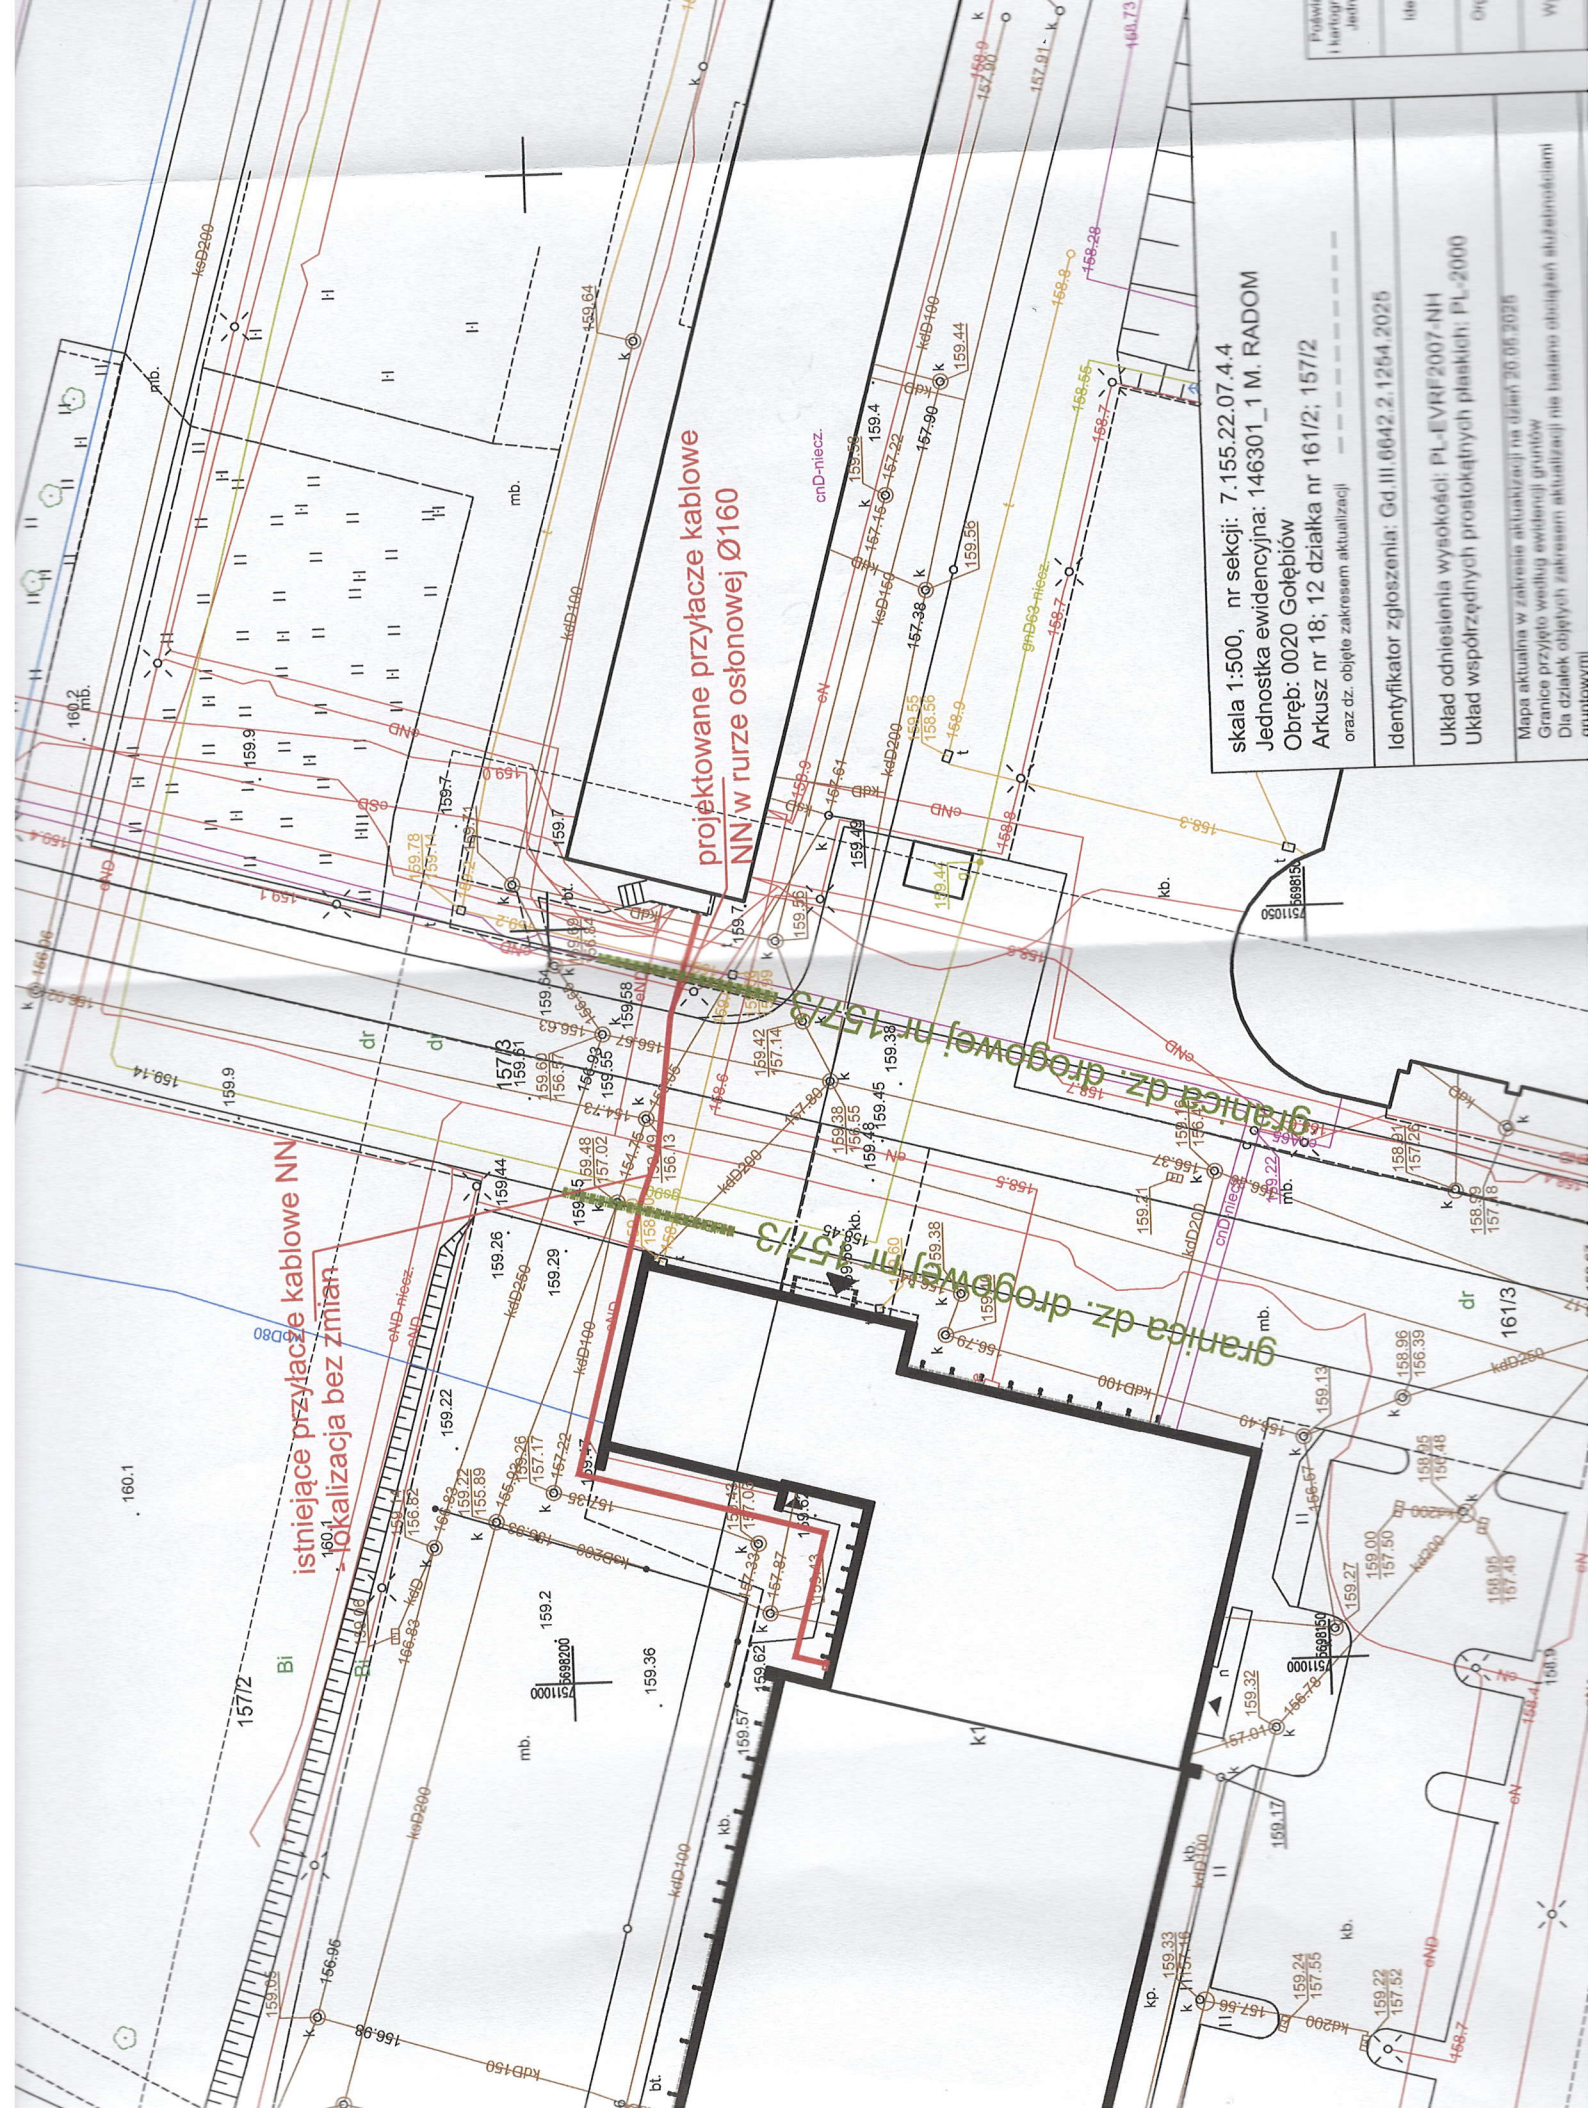

**projektowane przyłącze kablowe  
NN w ruze osłonowej Ø160**

**istniejące przyłącze kablowe NN  
- lokalizacja bez zmian**

**granica dz. drogowej nr 157/3**

skala 1:500, nr sekcji: 7.155.22.07.4.4  
 Jednostka ewidencyjna: 146301\_1 M. RADOM  
 Obręb: 0020 Golebów  
 Arkusz nr 18; 12 działka nr 161/2; 157/2  
 oraz dz. objęte zakresem aktualizacji

Identyfikator zgłoszenia: Gd III.0642.2.1254.2025  
 Układ odniesienia wysokości: PL-EVRF2007-NH  
 Układ współrzędnych prostokątnych płaskich: PL-2000  
 Mapa aktualna w zakresie aktualizacji na dzień 20.06.2025  
 Granice przyjęte według ewidencji gruntów  
 Dla działek objętych zakresem aktualizacji nie badano obciążań skrajnościami  
 (studium)

Przebiegiem, ze zmianami i hierarchicznymi, których jednoznacznie informacja
Identyfikator zgłoszenia geodezyjnych
Organ służby geodezji otrzymany zgłoszenie
Wynikowa prac geodezyjnych