



Elevacja północna

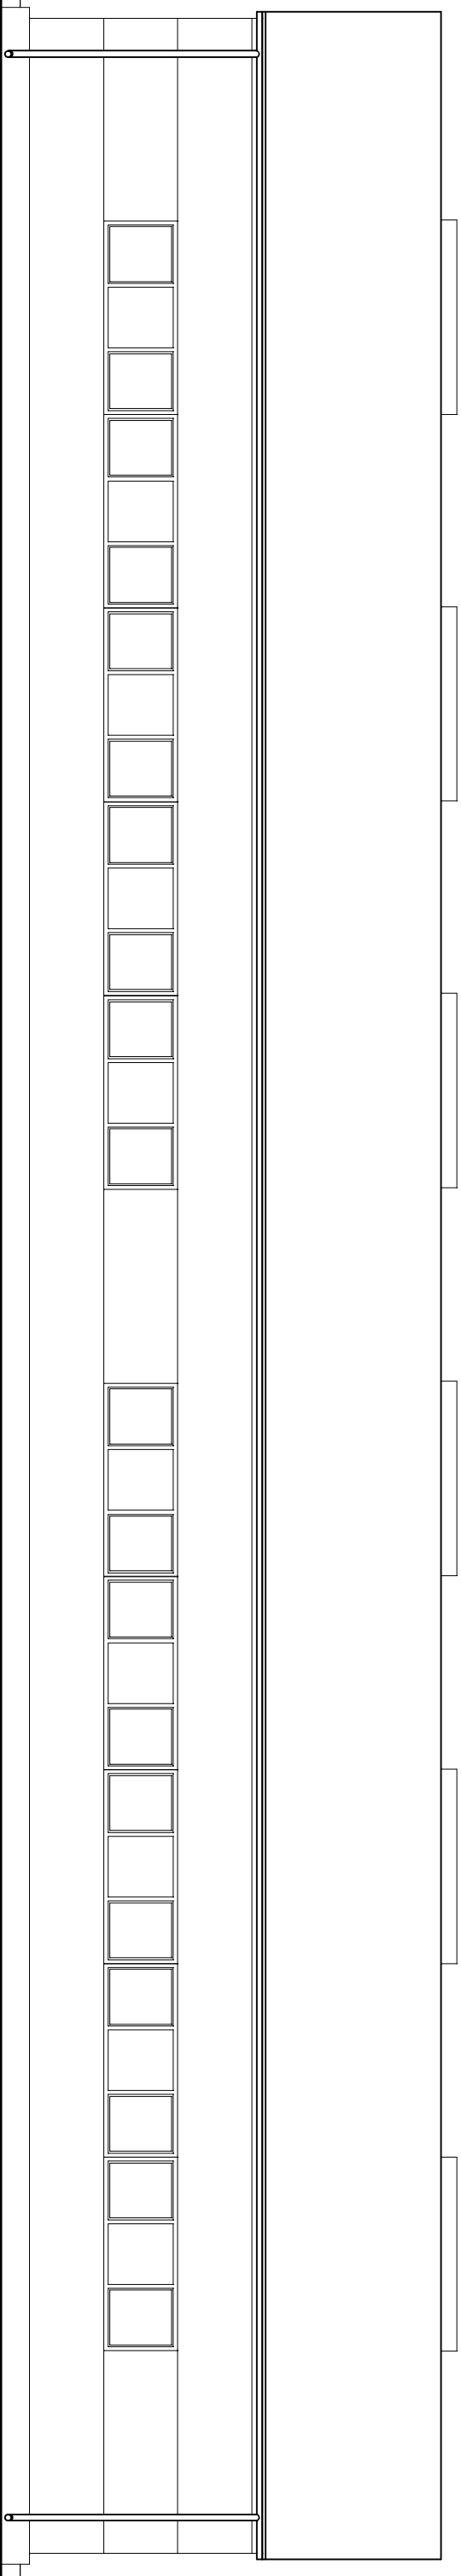

Elevacja zachodnia

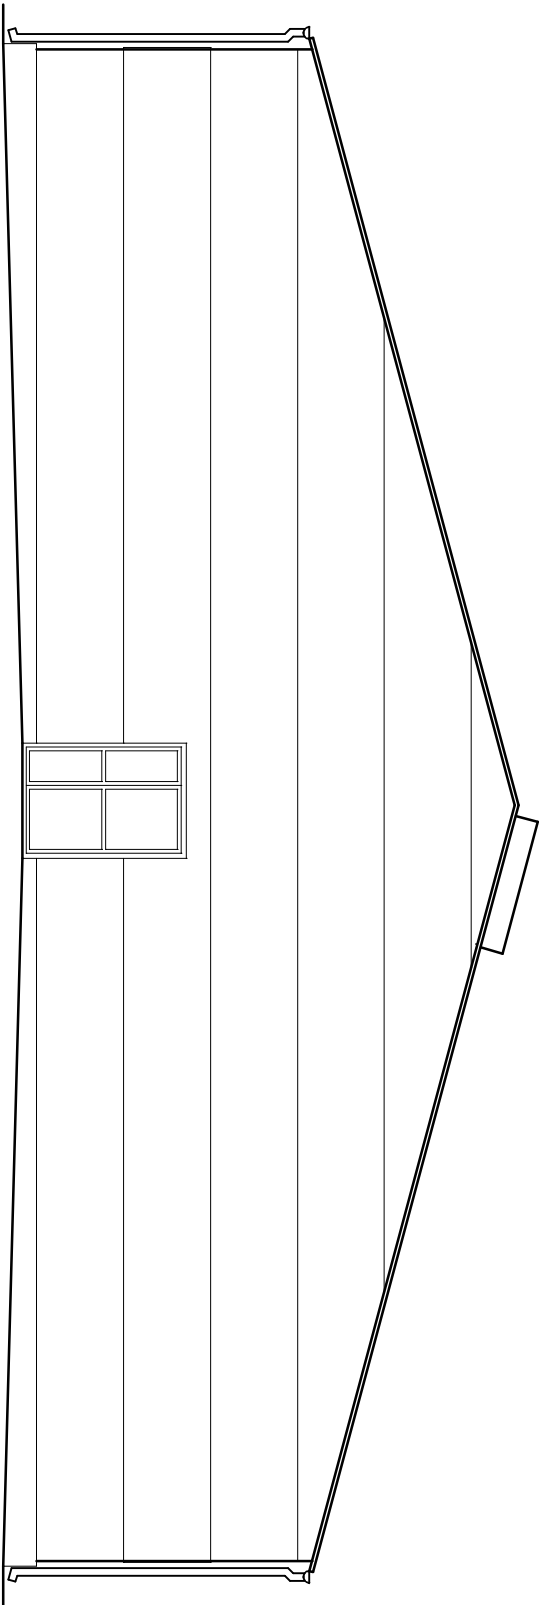

|   |                                    |        |         |
|---|------------------------------------|--------|---------|
| BIURO INŻYNIERSKIE LEWAZ s.c.<br>Teresa Wazna i Marian Bednarz<br>37-600 Lubaszów, ul. Unii Lubelskiej 89/2 |                                    |        |         |
| Obiekt  | Hala ogólnoużytkowa                |        |         |
| Adres obiektu   | 37-611 Nowe Sioło, ul. Mickiewicza |        | Skala   |
| Kategoria obiektu   | VIII                               |        | 1:100   |
| Identyfikator działki   | 180902_5.0007.113/20               |        |         |
| Investor  | Gmina Cieszanów                    |        | Faza    |
| Adres inwestora   | 37-611 Cieszanów, ul. Rynek 1      |        |         |
| Treść rysunku   | Elevacja zachodnia i północna      |        | PAB     |
| Zespół Projektowy   |                                    |        |         |
| Imię i nazwisko   | Upr. Bud.                          | Podpis |         |
| inż. Zygmunt Motyka   | 409/68                             |        | Data    |
|   | WBPP/ZNB/UB/79/3.17/62/82          |        |         |
| mgr inż. Bogdan Szuper  | asystent projektanta               |        | 07-2025 |
| Zespół Sprawdzający   |                                    |        |         |
| mgr inż. arch. Anna Szyk  | 4/P/OK/K20/16                      |        |         |
| mgr inż. Ryszard Trelka   | UANI/III/734/27/4/98               |        | Nr rys. |
|   |                                    |        |         |