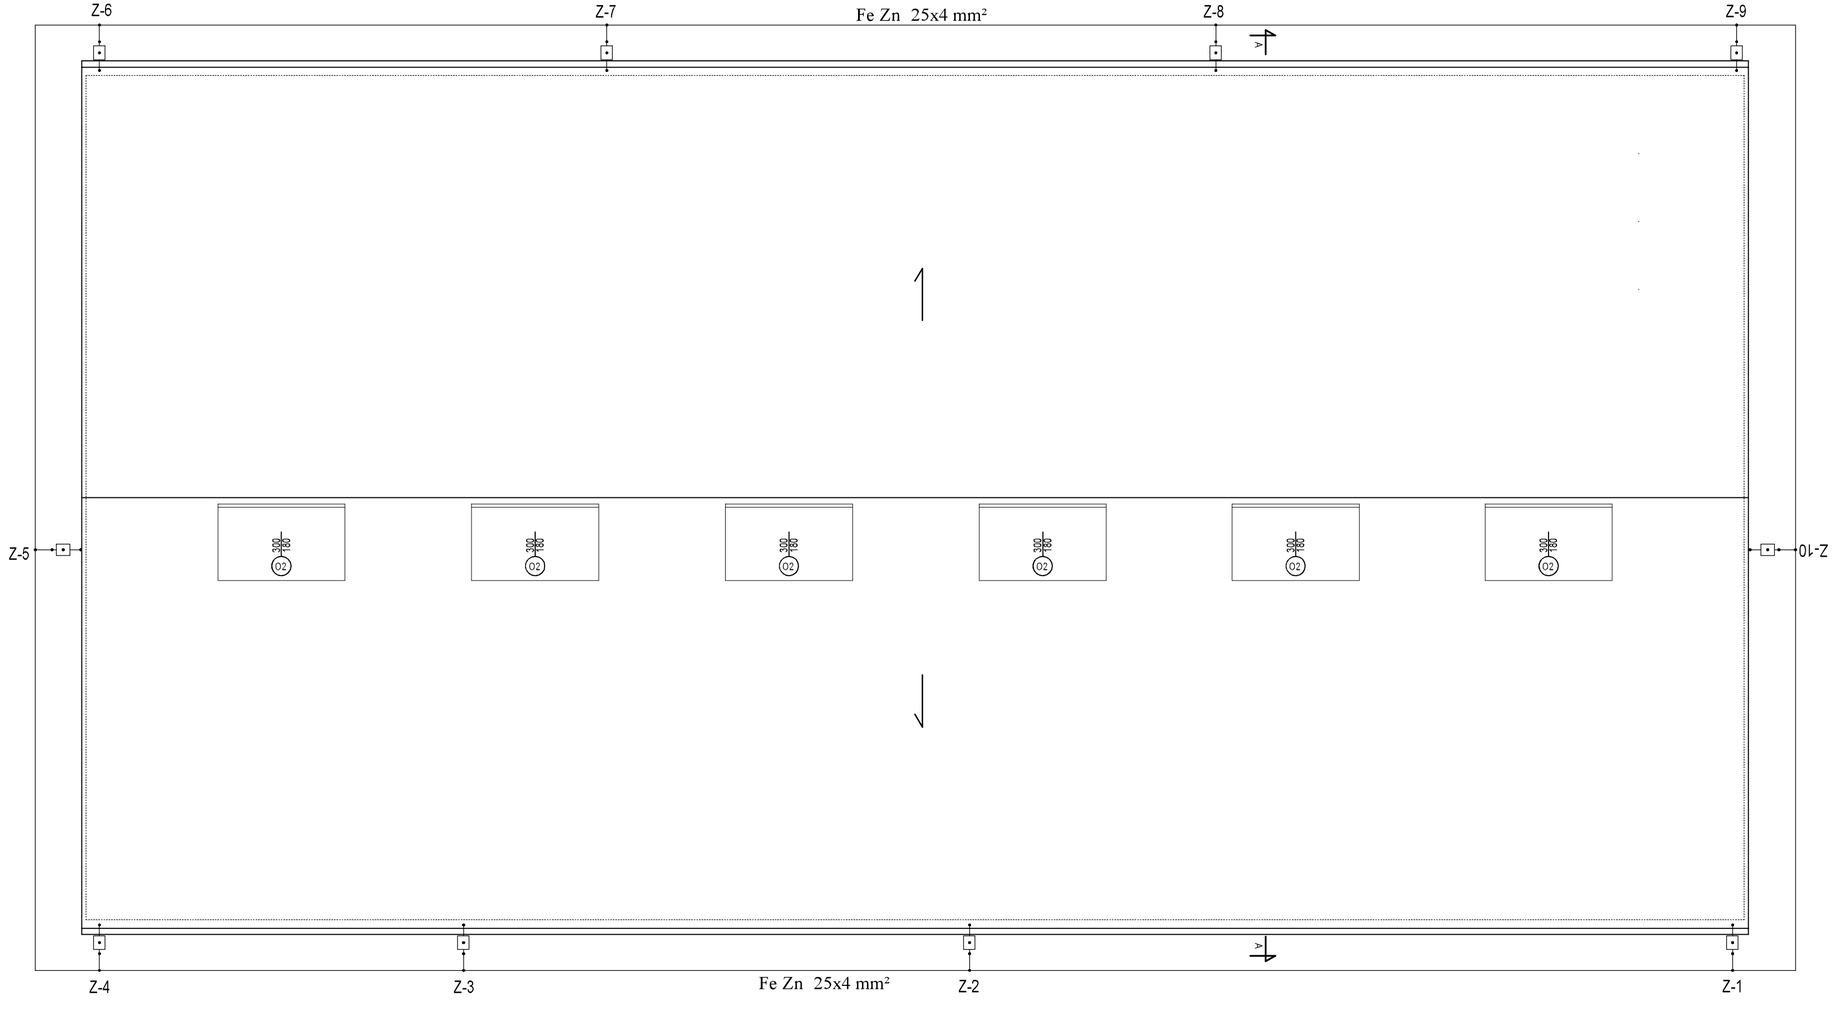

BIURO INŻYNIERSKIE LEMAZ s.c. Teresa Ważna i Marian Bednarz 37-600 Lubaczów, ul. Unii Lubelskiej 89/2			
Obiekt	Hala ogólnoużytkowa		
Adres obiektu	37-611 Nowe Sioło, ul. Mickiewicza		Skala 1:100
Kategoria obiektu	VIII		
Identyfikator działki	180902_5.0007.113/20; 180902_5.0007.113/21		
Inwestor	Gmina Cieszanów		Faza PT
Adres Inwestora	37-611 Cieszanów, ul. Rynek 1		
Treść rysunku	Instalacja odgromowa		
Zespół Projektowy	Upr. Bud.	Podpis	
tech. elektr. Wiesław Szpyt	UAN/VII/8386/18/88		Data 09-2025
Zespół Sprawdzający			
mgr inż. Andrzej Łuków	UAN/III/7342/95/98		Nr rys.