


kostka brukowa gr. 8 cm
podsyпка cem.-piaskowa 1:4
kruszywo łamane 0-31,5 gr. 10 cm
kruszywa łamane 0-63 gr. 15 cm
piasek bez frakcji pylistych i ilastych gr 20cm
geowłókna

krawierznik betonowy 15x30x100cm
podsyпка cem.-piaskowa 1:4
ława betonowa z oporem C8/10

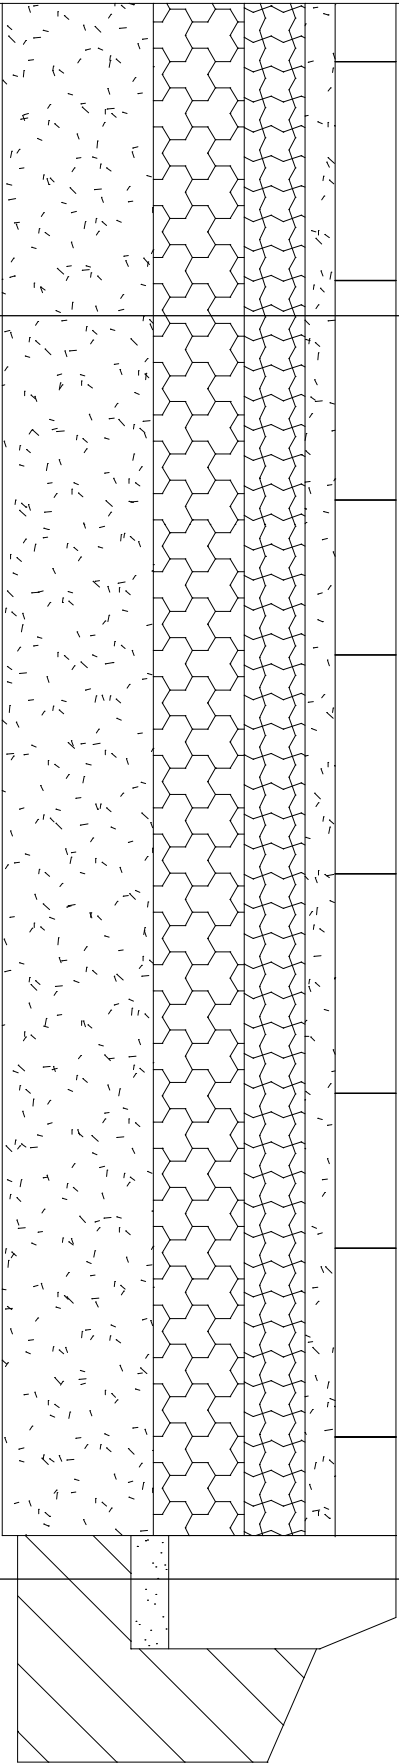

BIURO INŻYNIERSKIE LEWAZ s.c. Teresa Wazna i Marian Bednarz 37-600 Lubaszów, ul. Unii Lubelskiej 89/2				
Obiekt	Hala ogólnoużytkowa			
Adres obiektu	37-611 Nowe Sioło, ul. Mickiewicza	Skala		
Kategoria obiektu	VIII	1:10		
Identyfikator działki	180902_5.0007.113/20			
Inwestor	Gmina Cieszanów	Faza		
Adres inwestora	37-611 Cieszanów, ul. Rynek 1	PT		
Treść rysunku	Przekrój przez utwardzenie terenu			
Zespół Projektowy		Upr. Bud.	Podpis	Data
inż. Zygmunt Motyka		409/68		
mgr inż. Bogdan Szuper		WBPP/ZNB/UB/79/3.17/52/62		
		asystent projektanta		
Zespół Sprawdzający				09-2025
mgr inż. Ryszard Treka		UAN/III/7342/74/98		