Schemat ramy
1:200

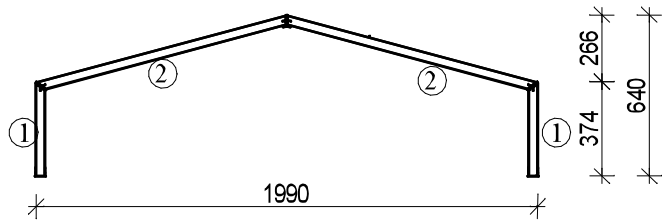

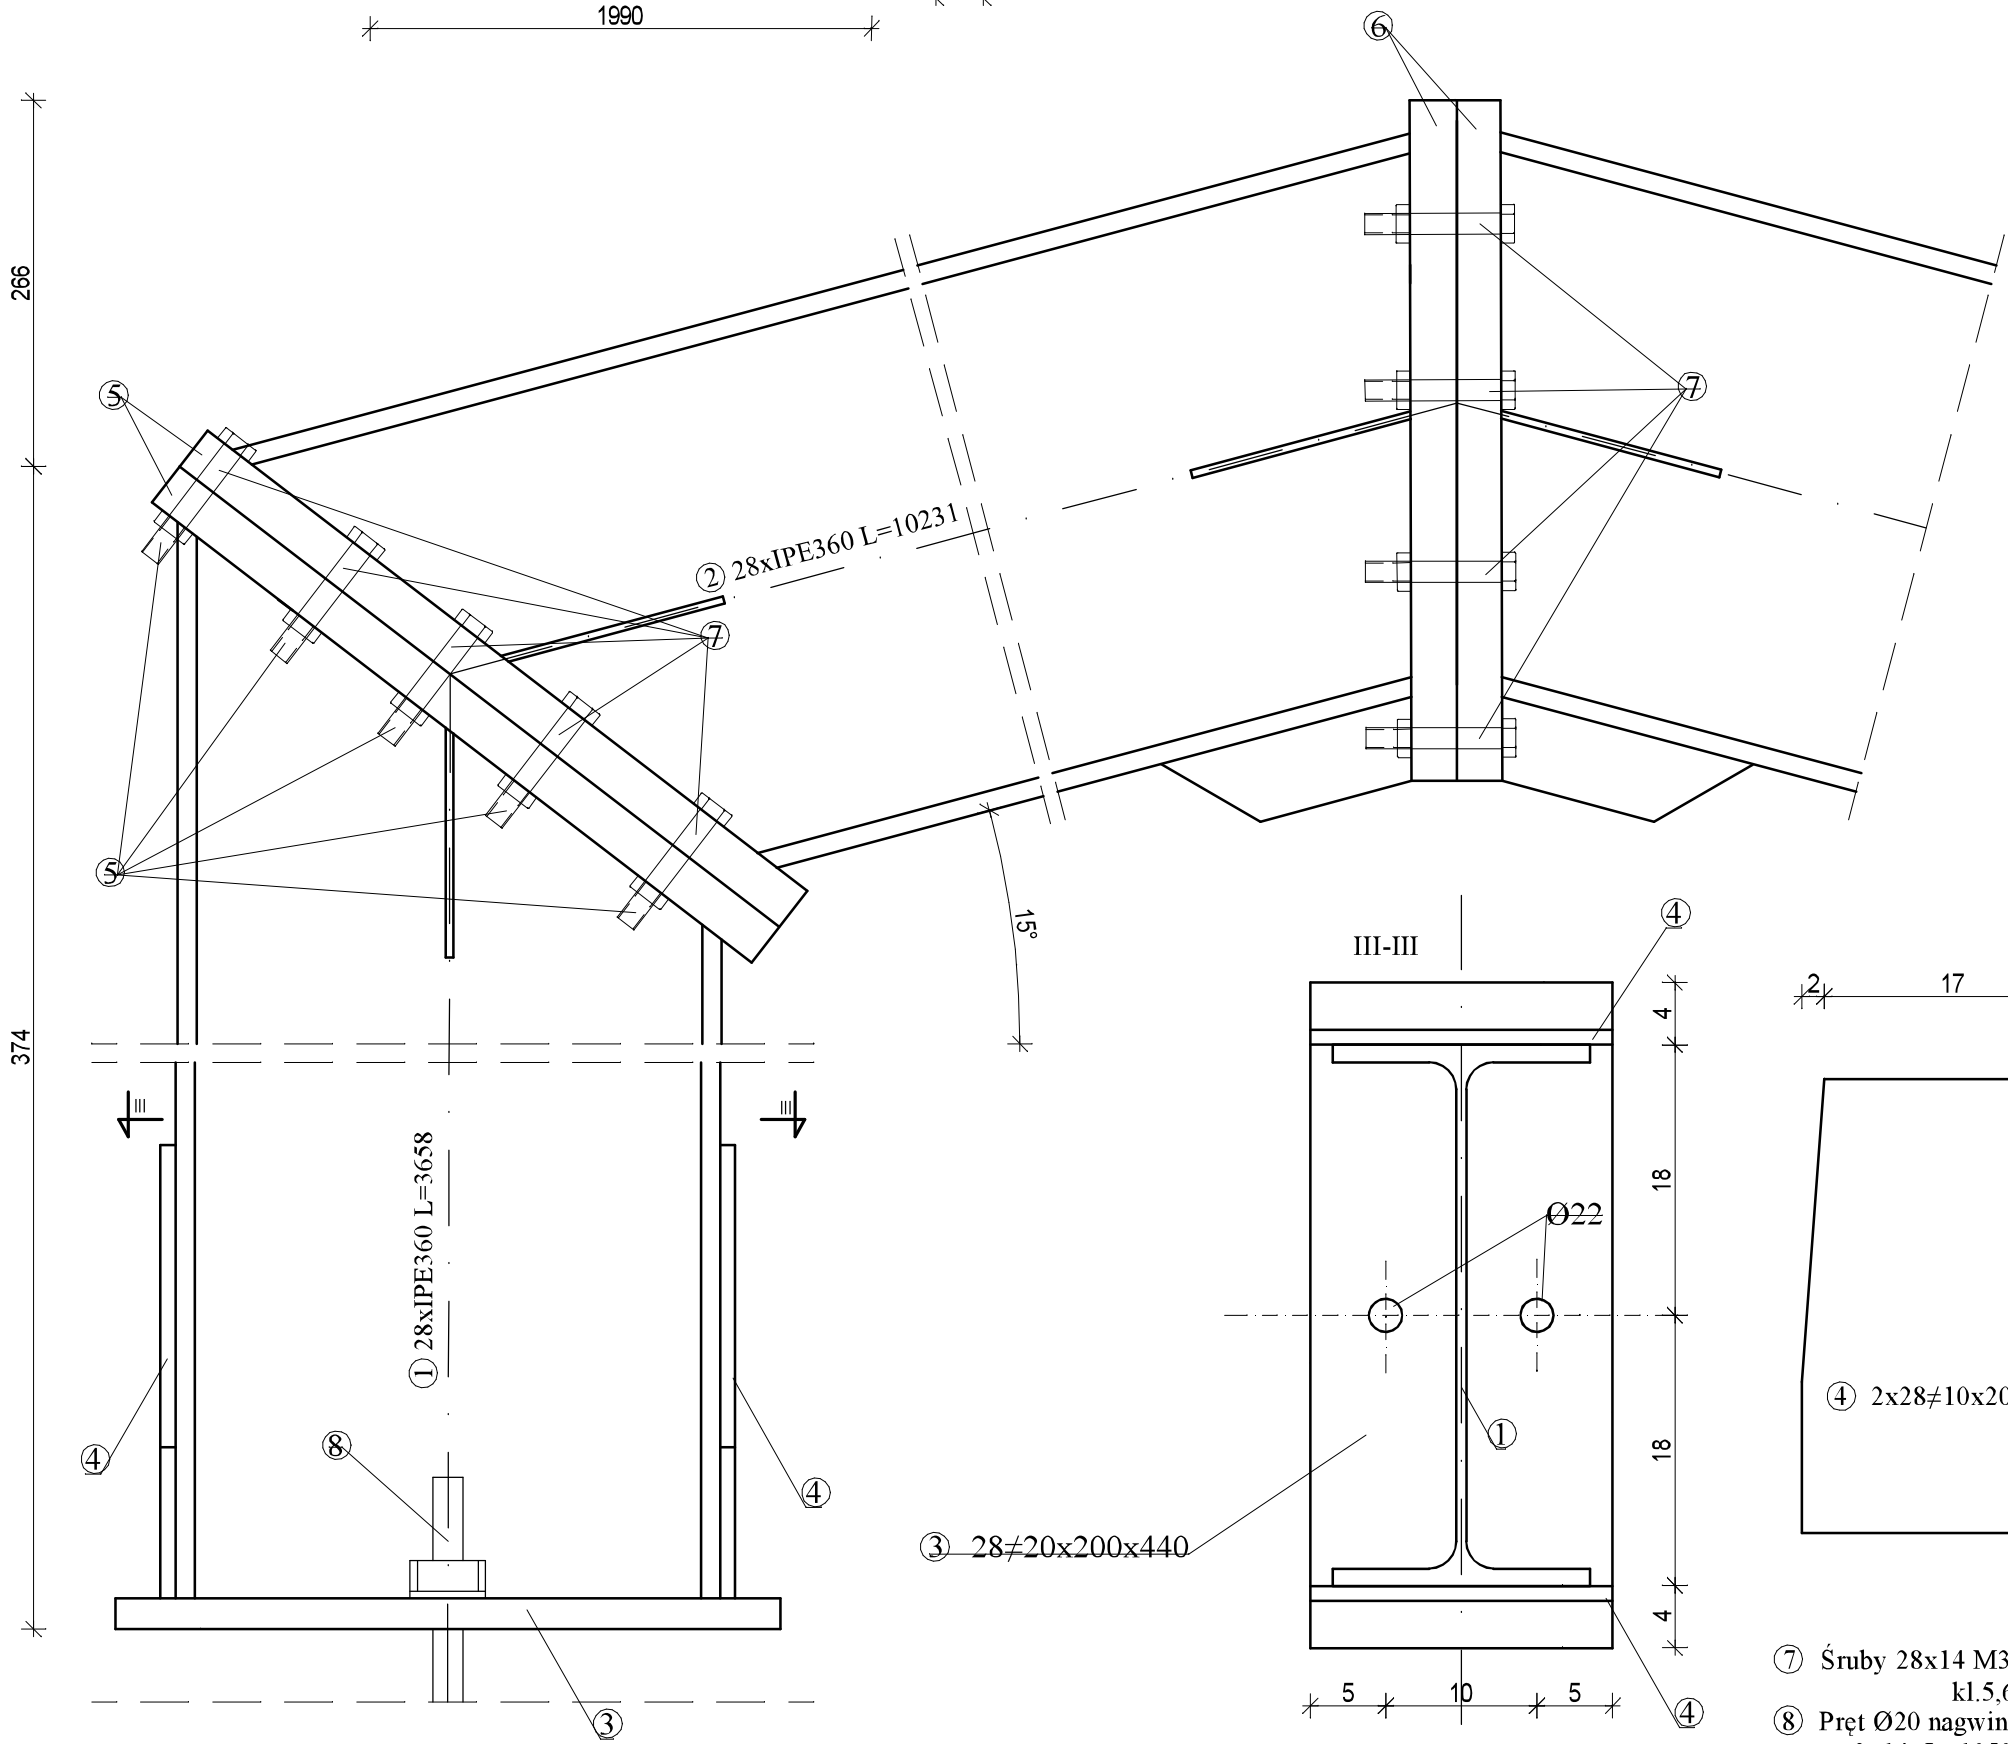

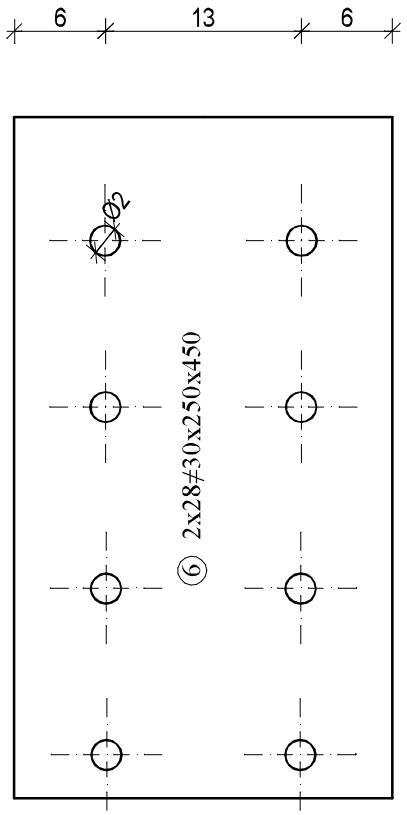

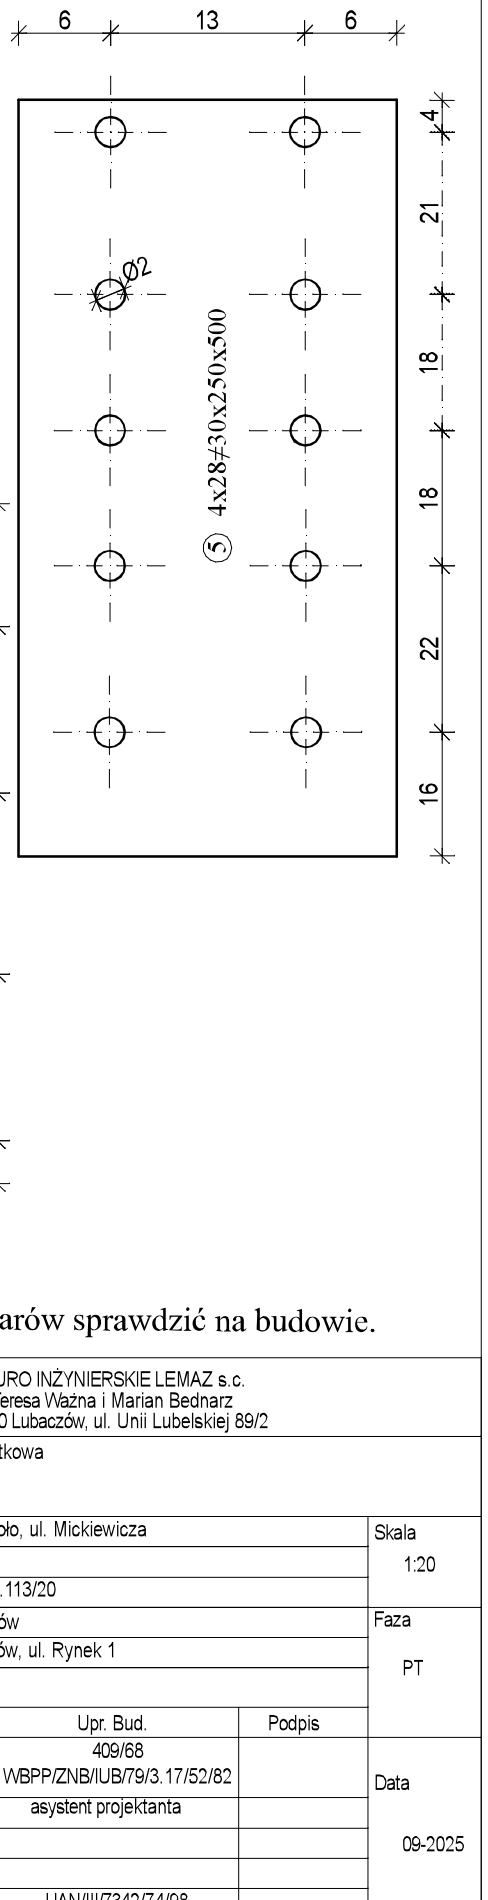

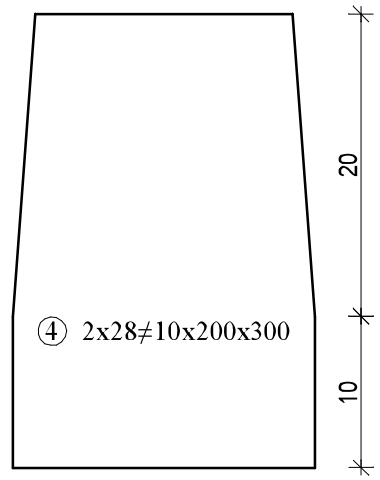

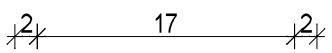

UWAGA:

Zgodność wymiarów sprawdzić na budowie.

⑦ Śruby 28x14 M30 L=120mm kl.5,6

⑧ Pręt Ø20 nagwintowany 2x14 L=1050mm

BIURO INŻYNIERSKIE LEMAZ s.c. Teresa Ważna i Marian Bednarz 37-600 Lubaczów, ul. Unii Lubelskiej 89/2			
Obiekt	Hala ogólnoużytkowa		
Adres obiektu	37-611 Nowe Sioło, ul. Mickiewicza		Skala 1:20
Kategoria obiektu	VIII		
Identyfikator działki	180902_5.0007.113/20		
Inwestor	Gmina Cieszanów		Faza PT
Adres Inwestora	37-611 Cieszanów, ul. Rynek 1		
Treść rysunku	Szczegóły ramy		
Zespół Projektowy	Upr. Bud.	Podpis	
inż. Zygmunt Motyka	409/68 WBPP/ZNB/IUB/79/3.17/52/82		Data 09-2025
mgr inż. Bogdan Szuper	asystent projektanta		
Zespół Sprawdzający			
mgr inż. Ryszard Trelka	UAN/III/7342/74/98		