


A	
POSADZKA PRZEMYSŁOWA Z BETONU C25/30	
Z ZATOPIANYMI WŁÓKNAMI STALOWYMI gr.10 cm	
STYROPIAN EPS 200	gr.10 cm
FOLIA BUDOWLANA	
PODKŁAD BETONOWY C8/10	gr.10 cm
PIASEK	gr.20 cm

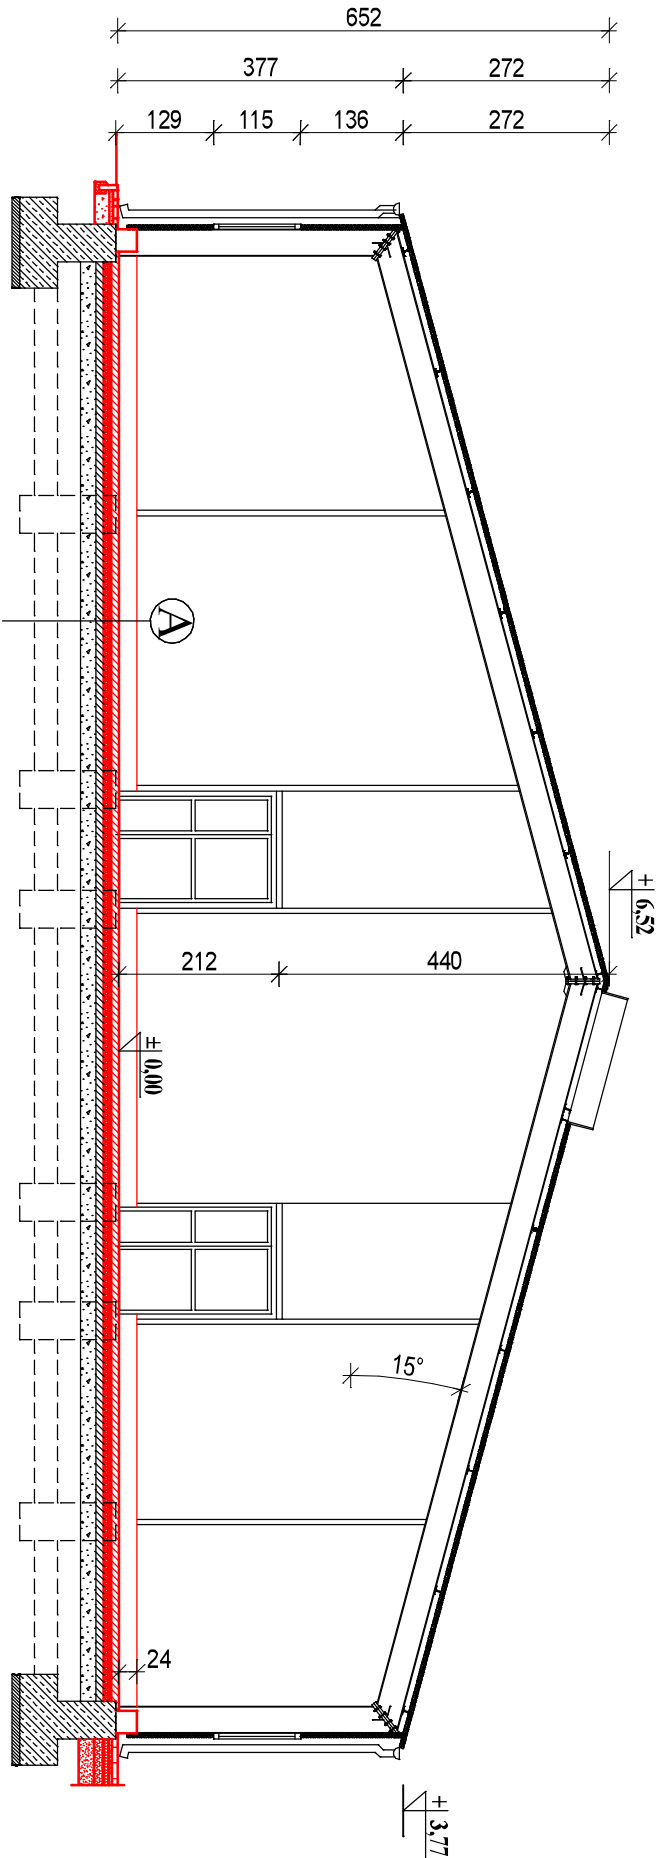

UWAGA:
Zgodność wymiarów sprawdzić na budowie.

BIURO INŻYNIERSKIE LEWAZ s.c. Teresa Wazna i Marian Bednarz 37-600 Lubaszów, ul. Unii Lubelskiej 89/2			
Obiekt	Hala ogólnoużytkowa - Magazyn OC		
Adres obiektu	37-611 Nowe Sioło, ul. Mickiewicza		Skala
Kategoria obiektu	XVIII		1:100
Identyfikator działki	180902_5.0007.113120		
Inwestor	Gmina Cieszanów		Faza
Adres Inwestora	37-611 Cieszanów, ul. Rynek 1		
Treść rysunku	Przekrój A-A - Projekt zmian		PAB
Zespół Projektowy			
Imię i nazwisko	Upr. Bud.	Podpis	
inż. Zygmunt Motyka	409/68		
	WBPP/ZNB/UB/79/3.17/62/82		Data
			09-2025
Zespół Sprawdzający			
mgr inż. arch. Anna Szyk	4P/OKK/2016		
mgr inż. Ryszard Trełka	UAN/III/342/74/98		Nr rys.