



A	POSADZKA PRZEMYSŁOWA Z BETONU C25/30
	Z ZATOPIANYMI WŁÓKNAMI STALOWYMI gr.10 cm
	STYROPIAN EPS 200 gr.10 cm
	FOLIA BUDOWLANA
	PODKŁAD BETONOWY C8/10 gr.10 cm
	PIASEK gr.20 cm

B	GRES
	KLEJ DO PŁYTEK CERAMICZNYCH
	JASTRYCH CEMENTOWY CT C35 F5
	(zbrojony siatką zgrzewalną z prętów Ø4mm) gr. 8,0cm
	STYROPIAN EPS 100 gr. 10,0cm
	FOLIA BUDOWLANA
	PODKŁAD BETONOWY C8/10 gr. 10,0cm
	PIASEK gr.20,0cm

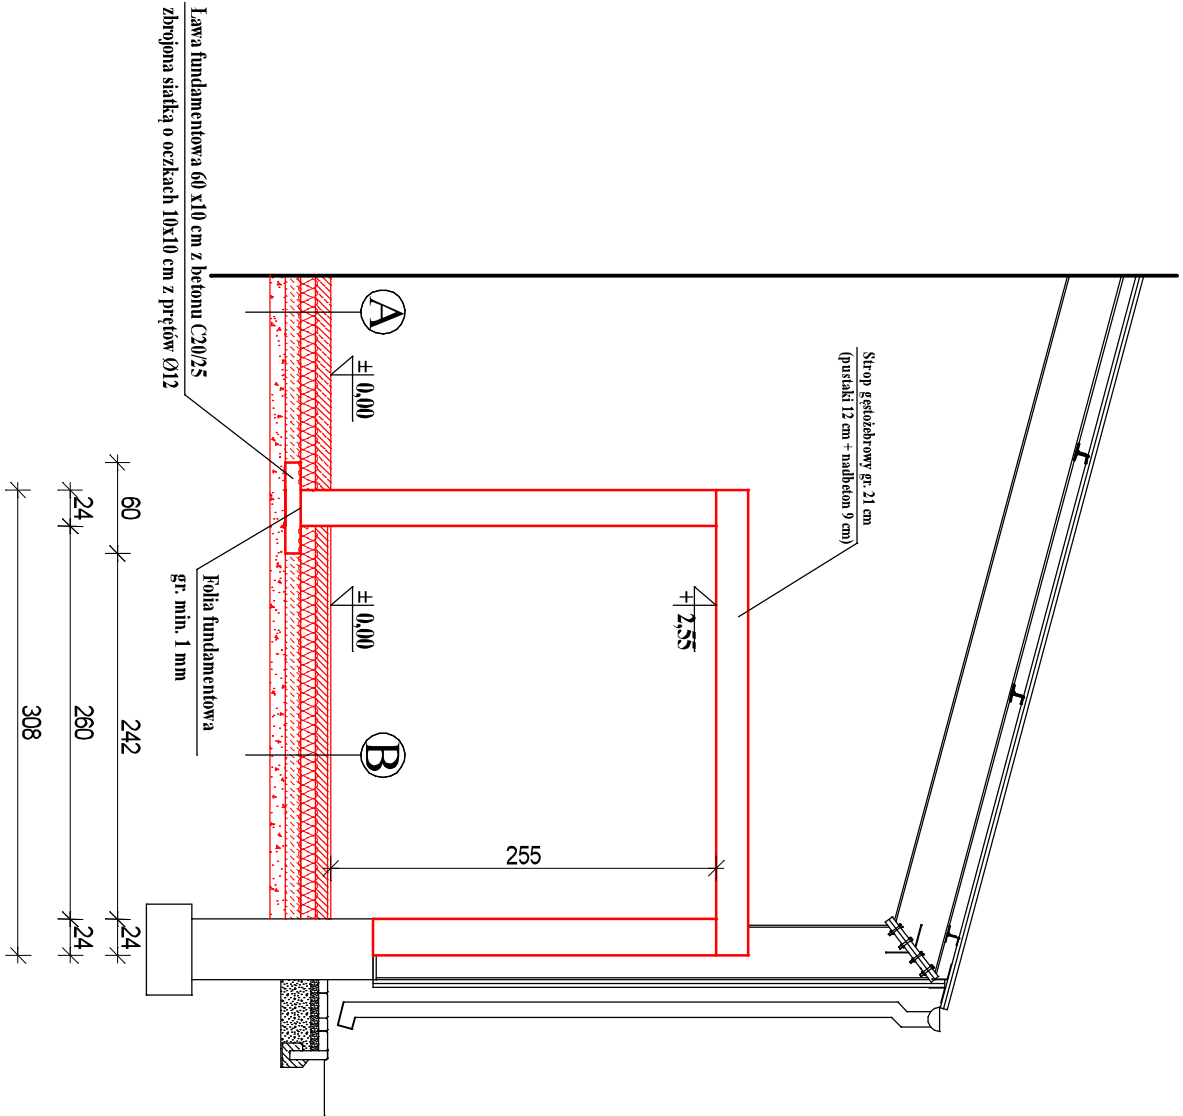

Szczegół stropu skala 1:10

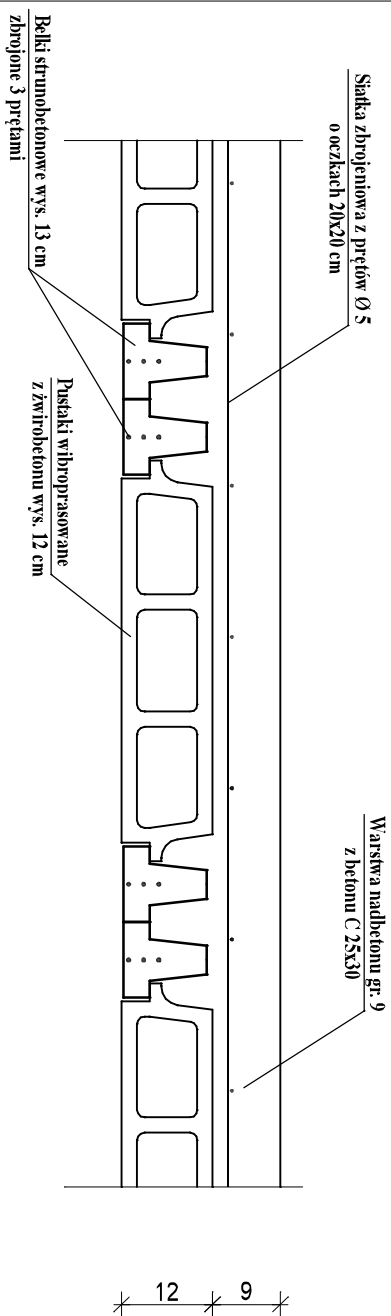

BIURO INŻYNIERSKIE LEWAS s.c. Teresa Wazna i Marian Bednarz 37-600 Lubaszów, ul. Unii Lubelskiej 89/2				
Obiekt	Hala ogólnouzytkowa - Magazyn OC			
Adres obiektu	37-611 Nowe Sielo, ul. Mickiewicza			
Kategoria obiektu	XVIII			
Identyfikator działki	180902_5.0007.113/20			
Investor	Gmina Cieszanów			
Adres Inwestora	37-611 Cieszanów, ul. Rynek 1			
Treść rysunku	Przekrój przez pomieszczenie techniczne - Projekt zmian			
Zespół Projektowy		Upr. Bud.	Podpis	Data 09.2025
inż. Zygmunt Motyka		WBPP/ZNB/UB/79/3.17/52/62		
Zespół Sprawdzający				
mgr inż. Ryszard Treka		UAN/III/7342/74/98		