


kostka brukowa gr. 8 cm
podsyпка cem.-piaskowa 1:4
kruszywo łamane 0-31,5 gr. 10 cm
kruszywa łamane 0-63 gr. 15 cm
piasek bez frakcji pylistych i ilastych gr 20cm
geowłókna

obrzeże 8x30x100cm
podsyпка cem.-piaskowa 1:4
ława betonowa z oporem C8/10

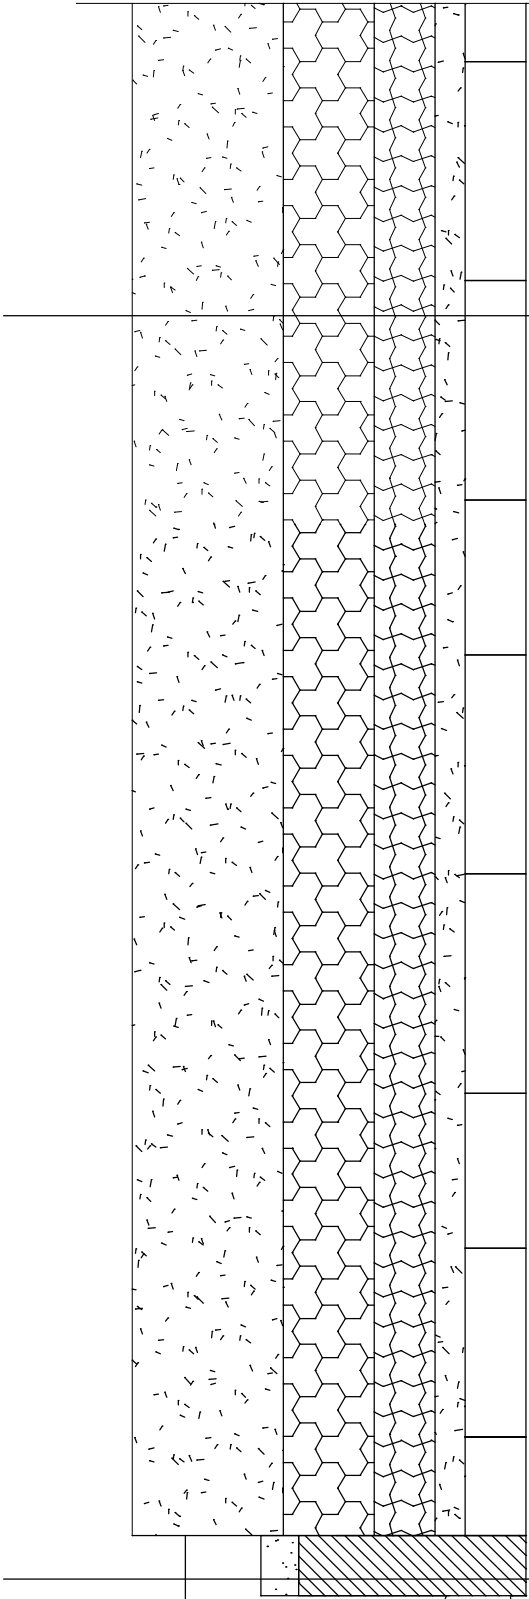

BIURO INŻYNIERSKIE LEWAZ s.c. Teresa Wazna i Marian Bednarz 37-600 Lubaszów, ul. Unii Lubelskiej 89/2				
Obiekt	Hala ogólnoużytkowa - Magazyn OC			
Adres obiektu	37-611 Nowe Sioło, ul. Mickiewicza			Skala 1:10
Kategoria obiektu	XVIII			
Identyfikator działki	180902_5.0007.113/20			Faza
Inwestor	Gmina Cieszanów			
Adres Inwestora	37-611 Cieszanów, ul. Rynek 1			PT
Treść rysunku	Przekrój przez utwardzenie terenu - projekt zmian			
Zespół Projektowy		Upr. Bud.	Podpis	Data
	inż. Zygmunt Motyka	WBPP/ZNB/UB/79/3.17/52/62		
Zespół Sprawdzający				09.2025
mgr inż. Ryszard Trełka	UAN/III/7342/74/98			