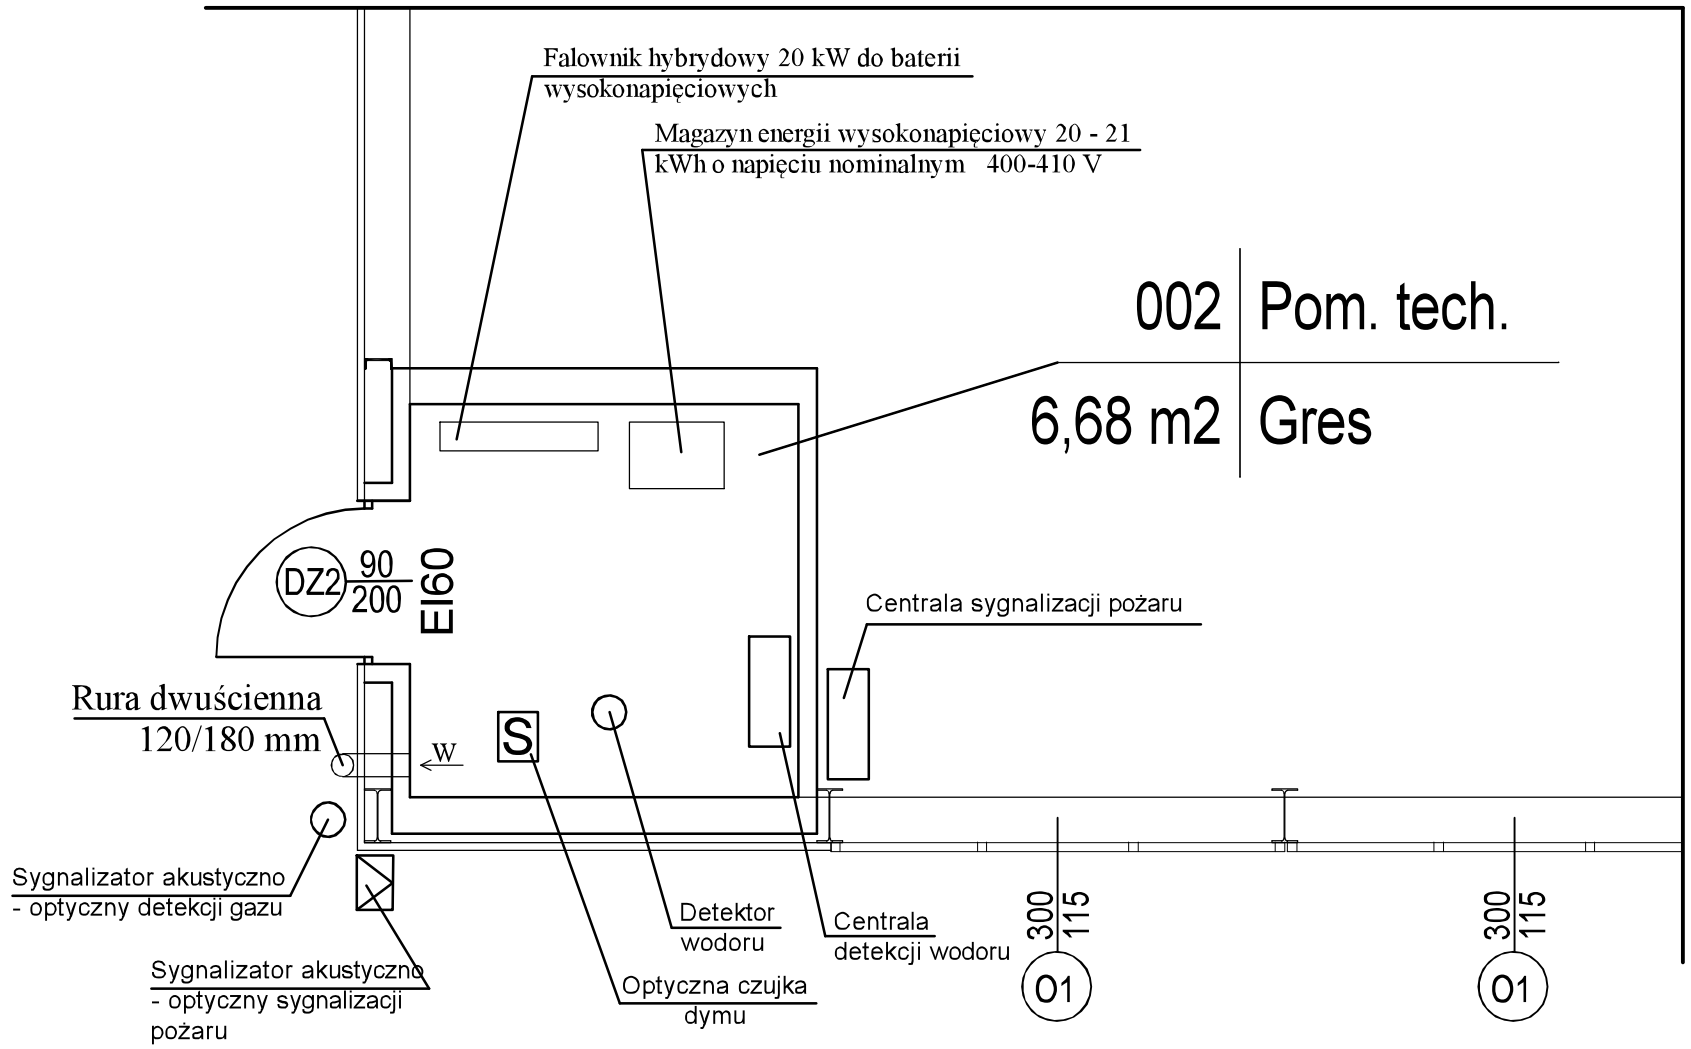

BIURO INŻYNIERSKIE LEMAZ s.c.
Teresa Ważna i Marian Bednarz
37-600 Lubaczów, ul. Unii Lubelskiej 89/2

Obiekt	Hala ogólnoużytkowa - Magazyn OC		
Adres obiektu	37-611 Nowe Sioło, ul. Mickiewicza		Skala
Kategoria obiektu	XVIII		1:50
Identyfikator działki	180902_5.0007.113/20:		
Inwestor	Gmina Cieszanów		Faza
Adres Inwestora	37-611 Cieszanów, ul. Rynek 1		PT
Treść rysunku	**Rzut parteru części budynku - mag. energii - Projekt zmian**		
Zespół Projektowy	Upr. Bud.	Podpis	
tech. elektr. Wiesław Szpyt	UAN/VII/8386/18/88		Data
			09.2025
Zespół Sprawdzający			
mgr inż. Andrzej Łuków	UAN/III/7342/95/98		
			Nr rys.