
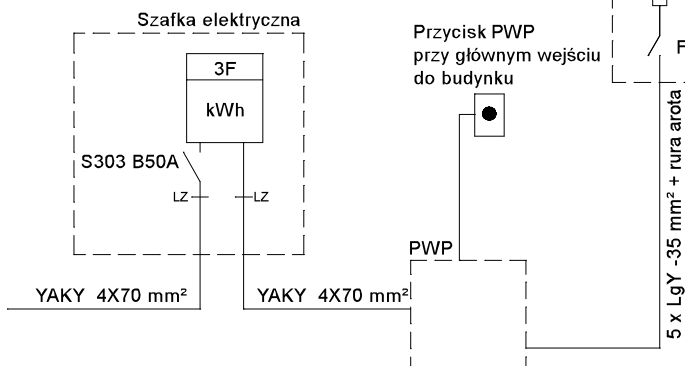


Tablica TB - min. 150 modułów

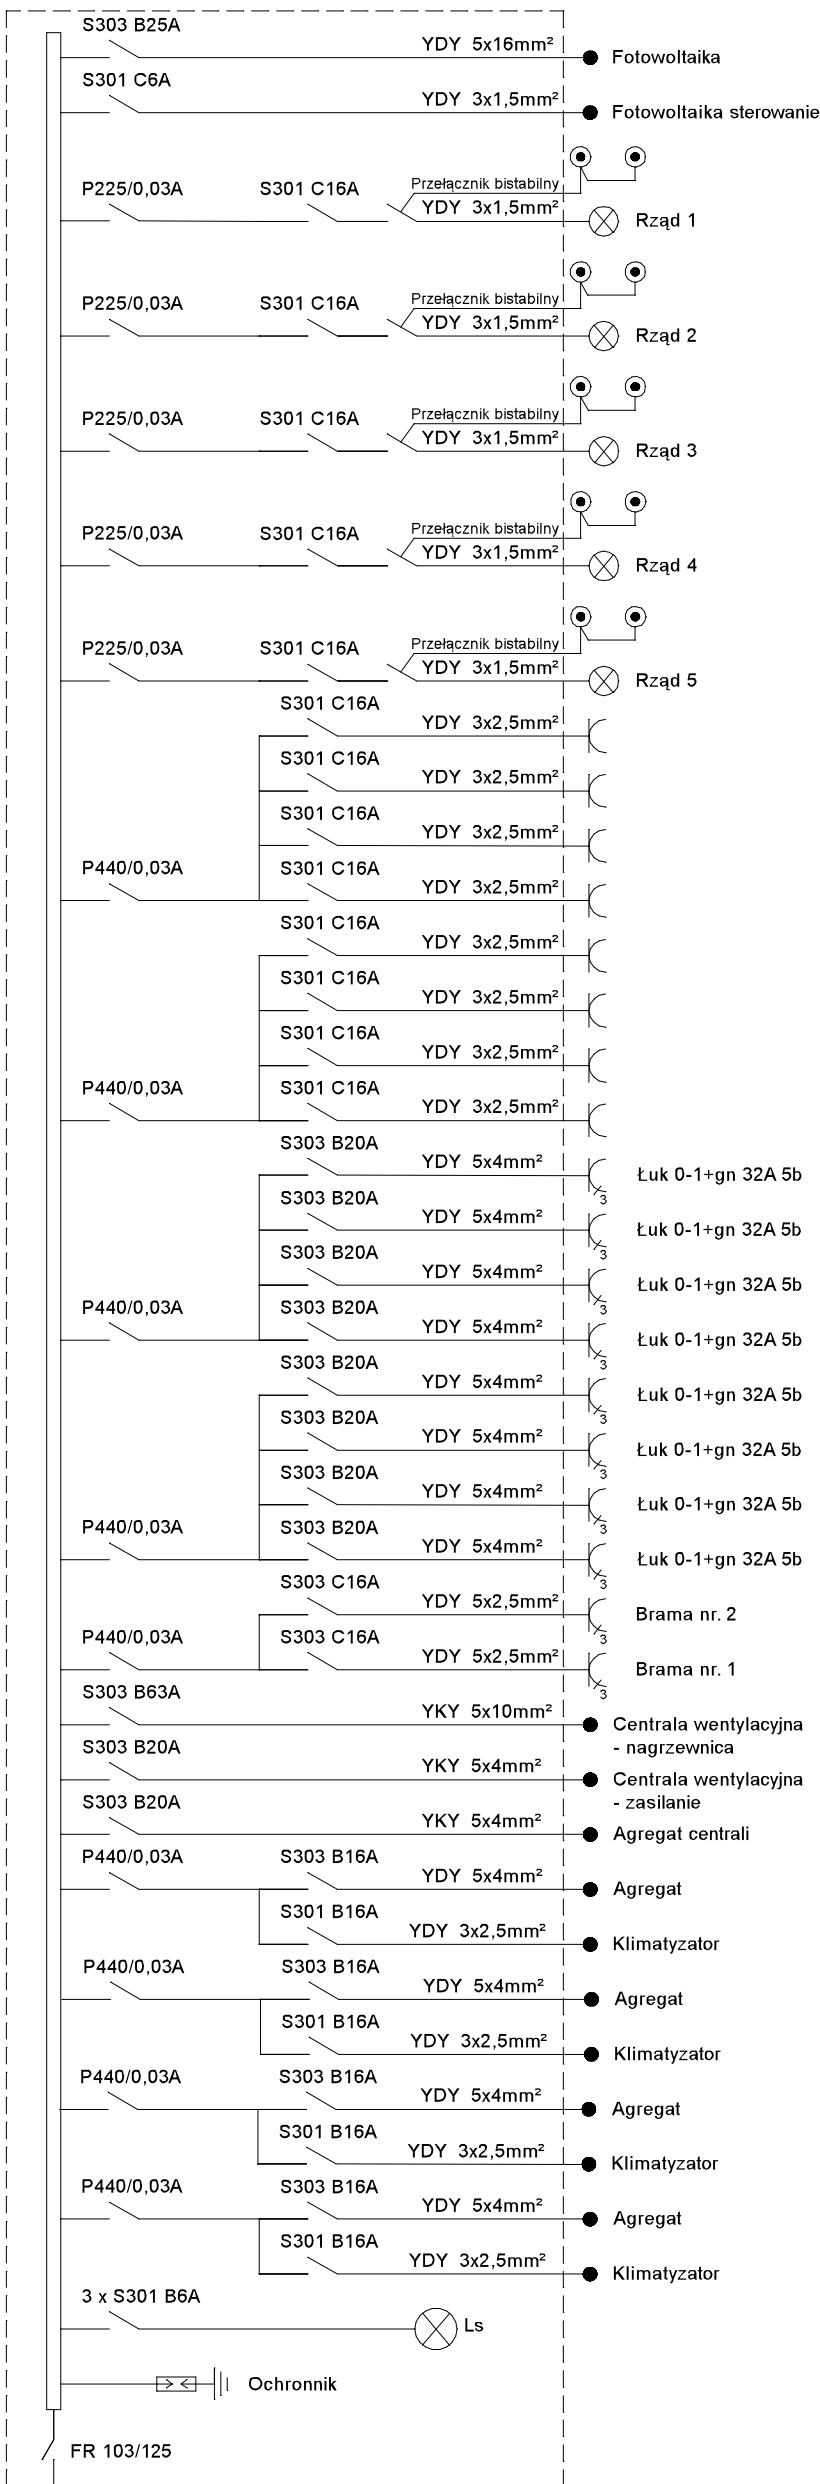

<p align="center">BIURO INŻYNIERSKIE LEWAZ s.c. Teresa Wazna i Marian Bednarz 37-600 Lubaszów, ul. Unii Lubelskiej 89/2</p>			
Obiekt	Hala ogólnoużytkowa - Magazyn OC		
Adres obiektu	37-611 Nowe Sioło, ul. Mickiewicza		
Kategoria obiektu	XVIII		
Identyfikator działki	180902_5.0007.11320:		
Investor	Gmina Cieszanów		
Adres inwestora	37-611 Cieszanów, ul. Rynek 1		
Treść rysunku	Schemat instalacji elektrycznej - Projekt zmian		
Zespół Projektowy	Upr. Bud.	Podpis	Faza PT
tech. electr. Wiesław Szpyt	UAN/III/8386/18/88		
Zespół Sprawdzający			
mgr inż. Andrzej Łuków	UAN/III/342/95/98		
			Nr rys.