




P-1
od km 0+000 do km 0+025
od km 0+336 do km 0+361

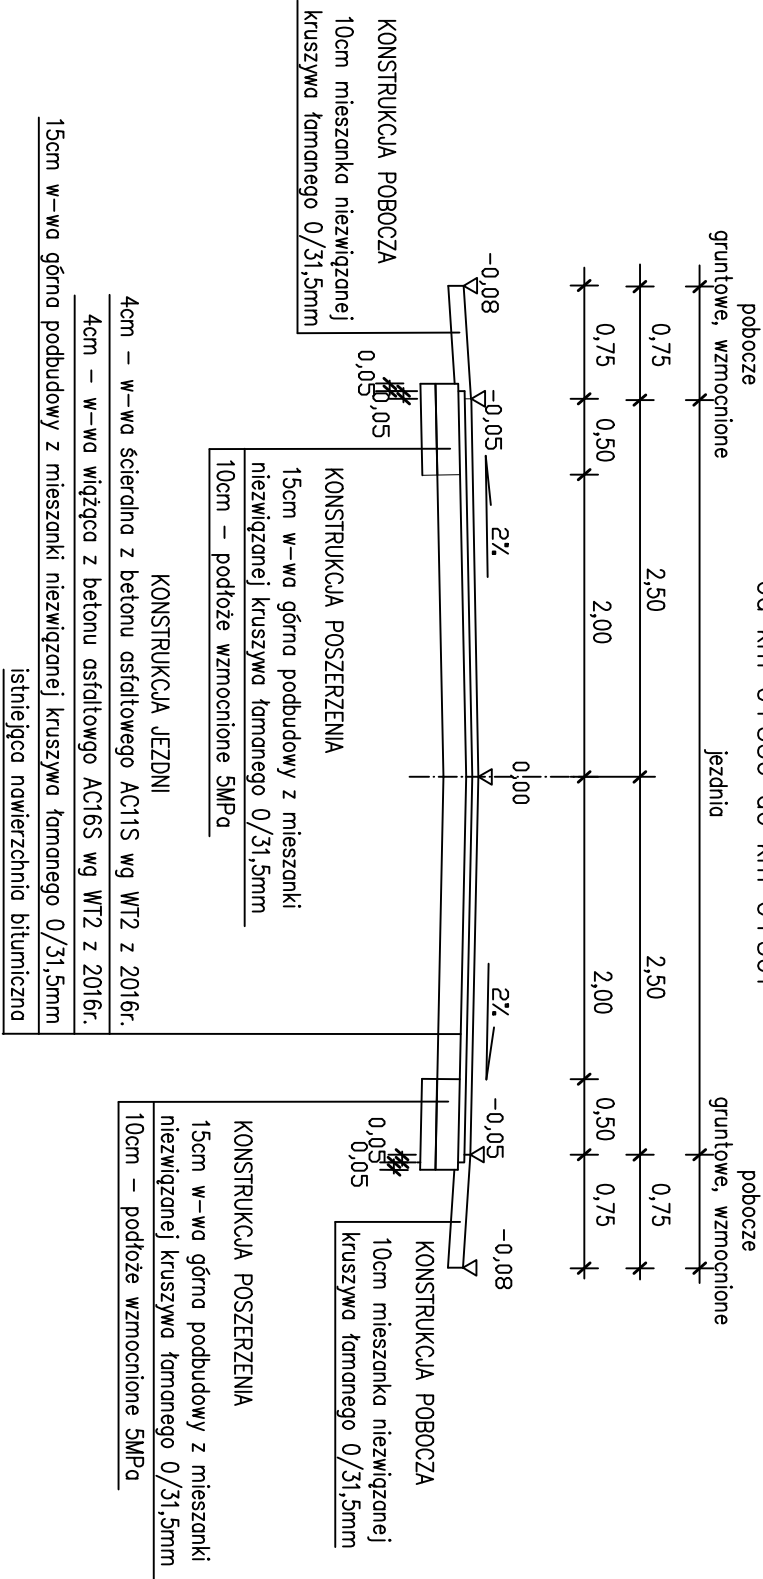

P-3 (zmieniony)
od km 0+450 do km 0+575

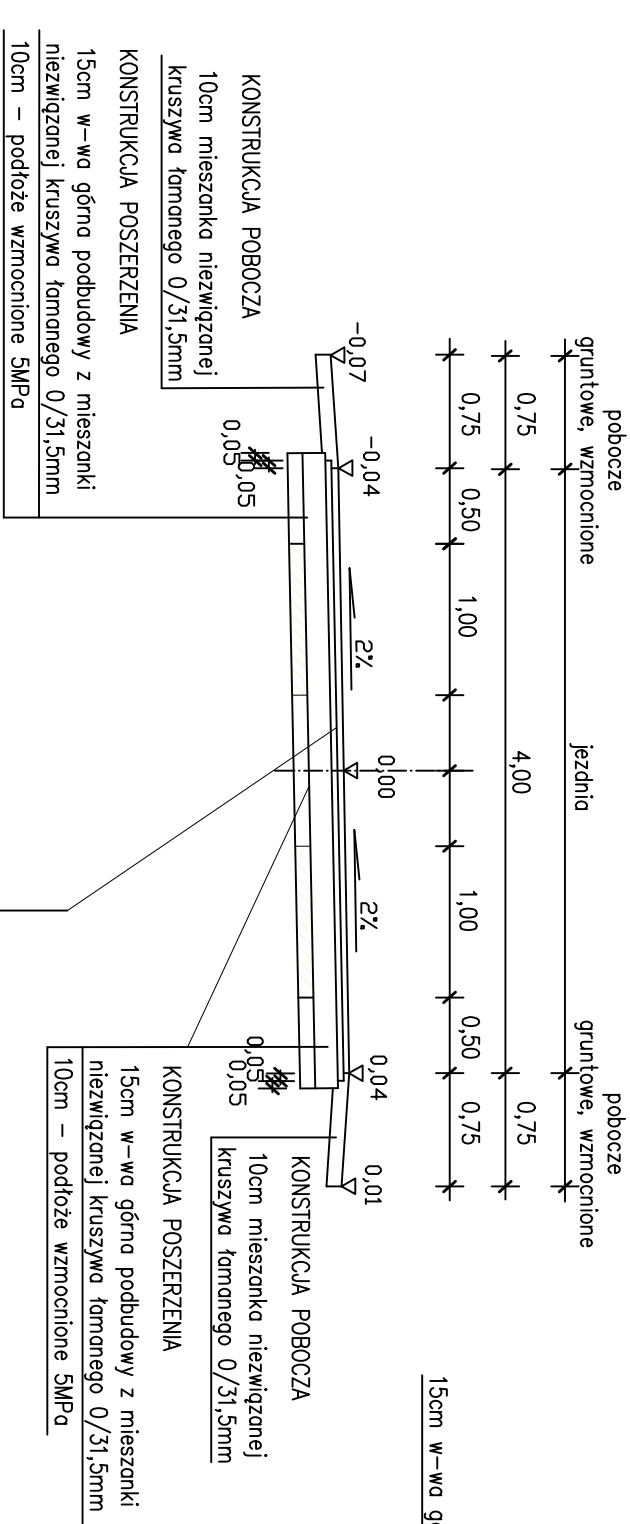

P-2
od km 0+035 do km 0+331
od km 0+366 do km 0+450

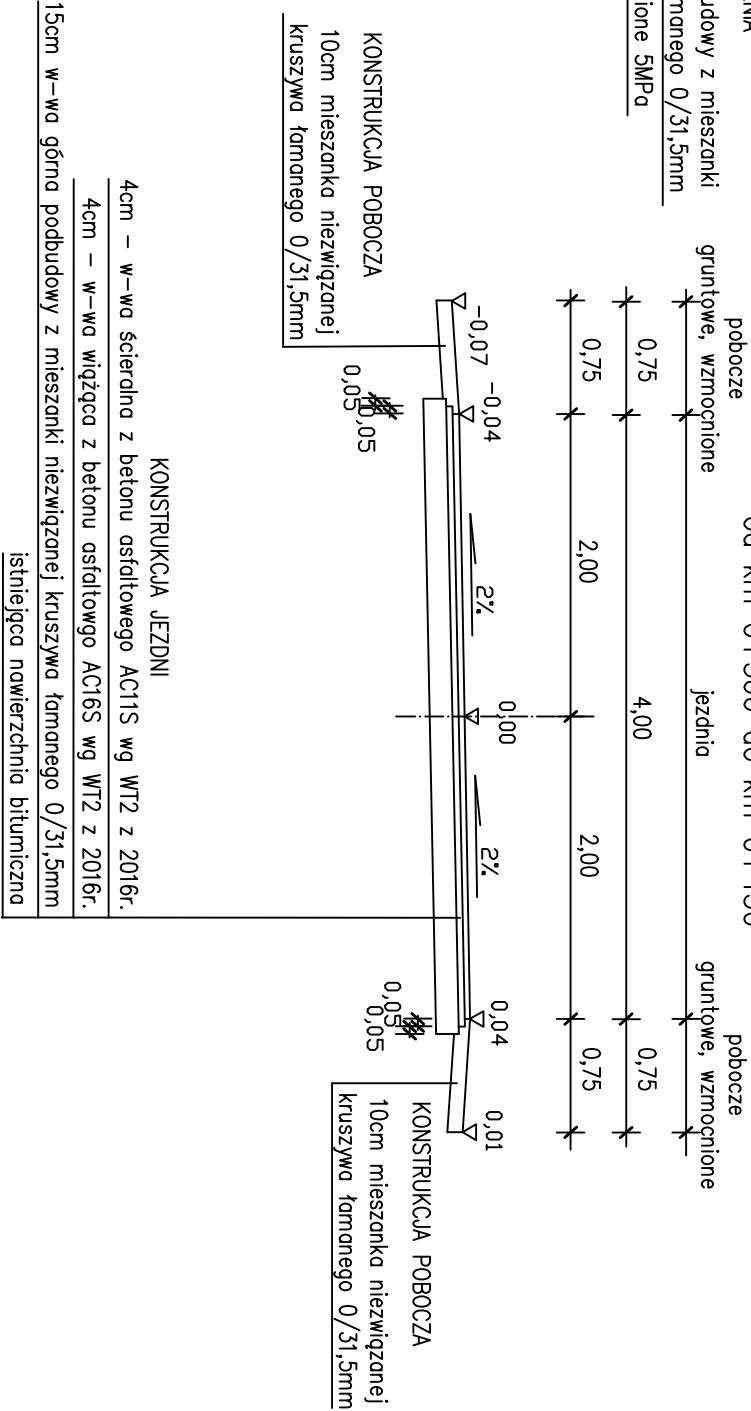

Zarządca Drogi	Gmina Ulan - Majorat 21-307 Ulan - Majorat		
Nazwa opracowania	Przebudowa drogi gminnej nr 102171L w m. Paskudy od km 0+000 do km 0+575		
Temat rysunku	PRZEKROJE KONSTRUKCYJNE		
Opracował:	Jan Żerebiec 21-300 Radzyń Podl. ul. Powstańców Sycyliowych 17 upr. bud. nr LUB/0008/OHOD/04	Data opracowania: lipiec 2025	Skala: 1:50
			Rys. nr K-1