



# Boisko piłkarskie

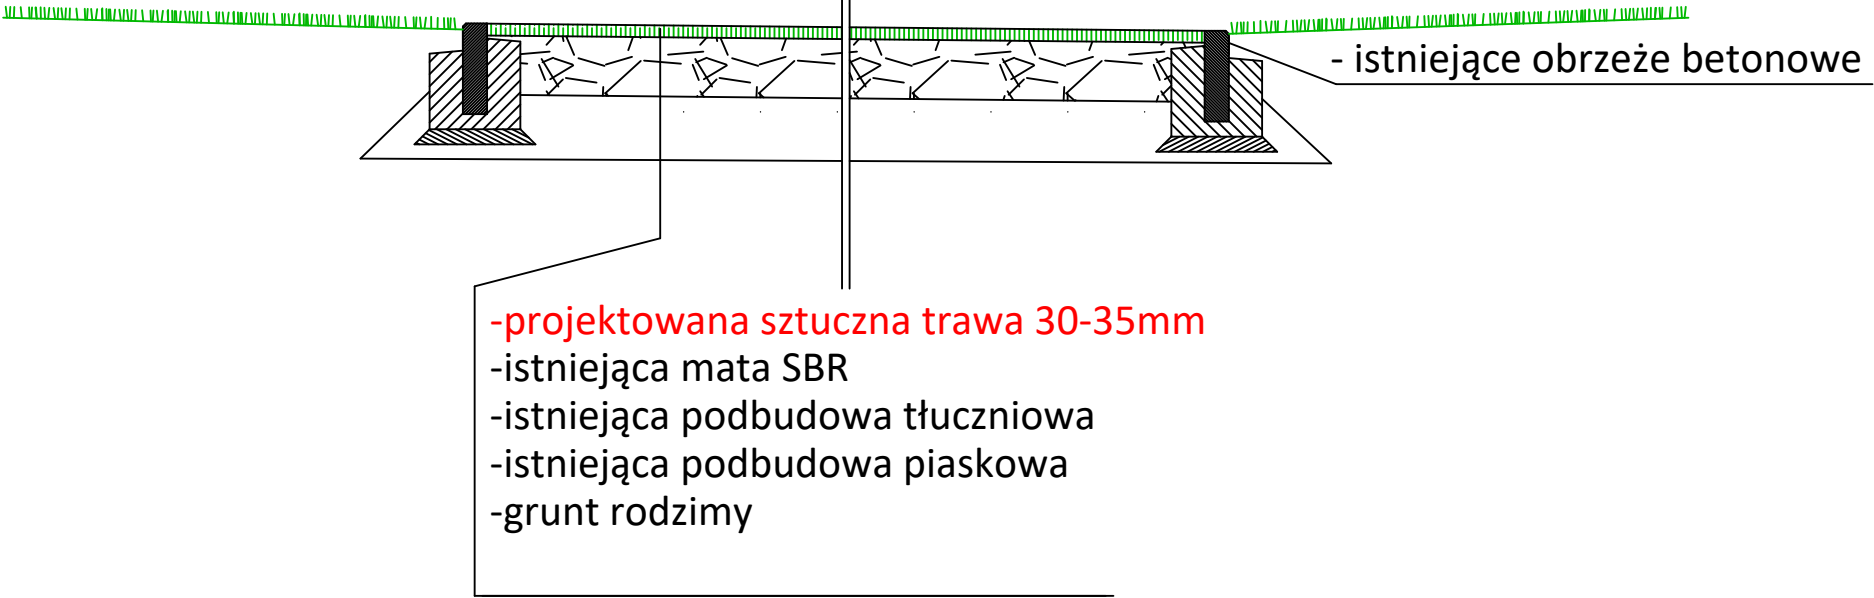

# Boisko wielofunkcyjne



# Teren utwardzony

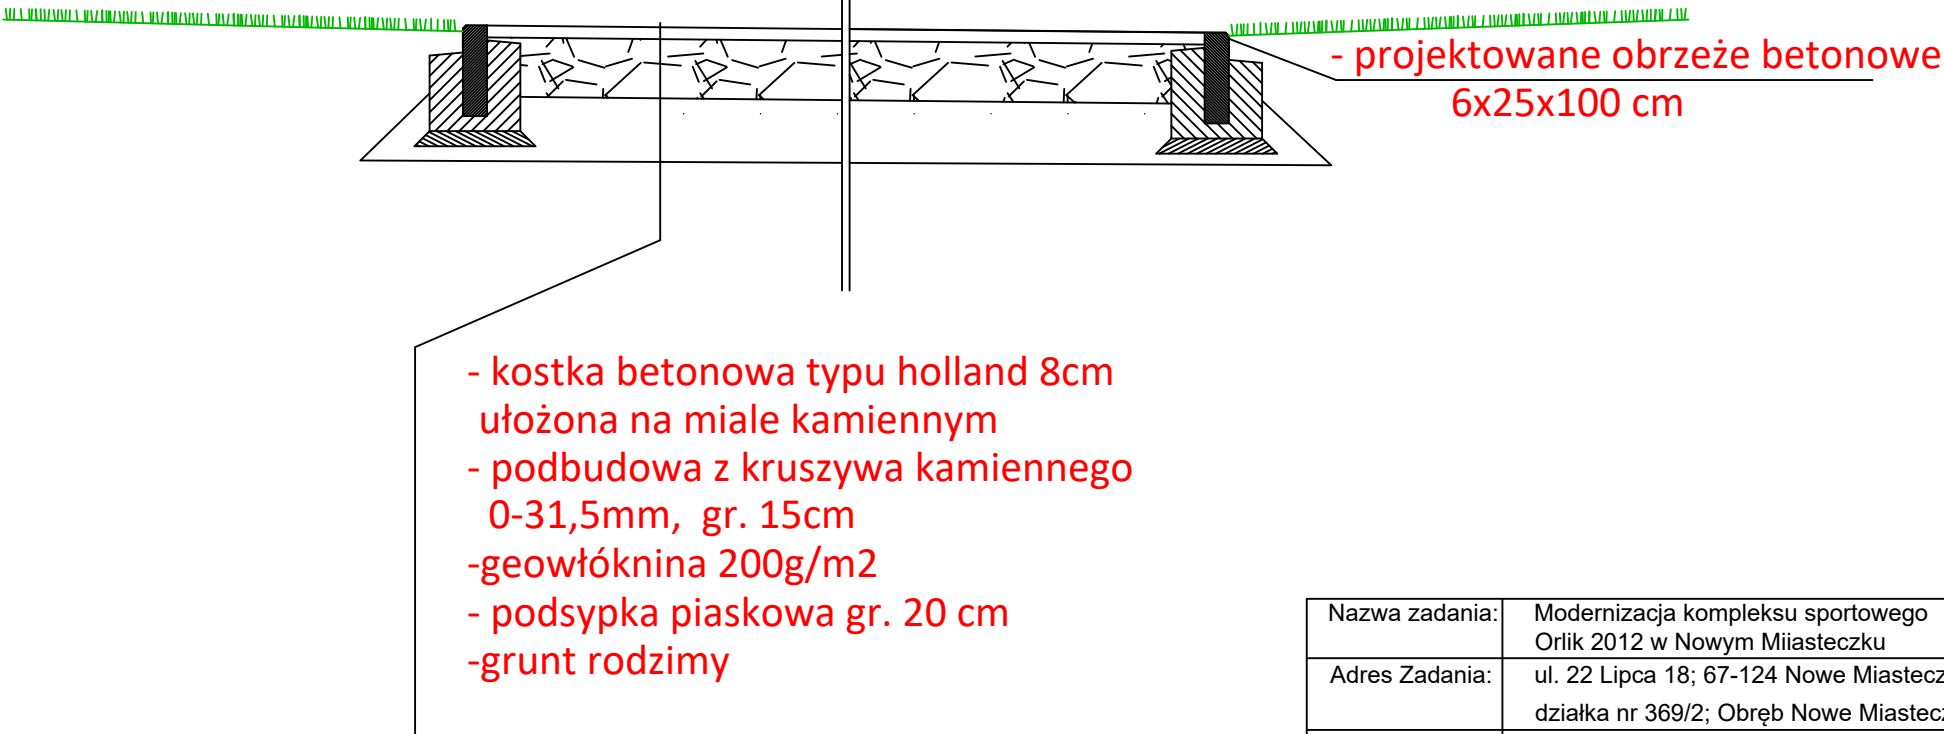

Nazwa zadania:	Modernizacja kompleksu sportowego Orlik 2012 w Nowym Miasteczku	
Adres Zadania:	ul. 22 Lipca 18; 67-124 Nowe Miasteczko działka nr 369/2; Obręb Nowe Miasteczko	
Adres zamawiającego:	Gmina Nowe Miasteczko ul. Rynek 2; 67-124 Nowe Miasteczko	
Nazwa rys:	Przekroje	
	Data: 03. luty 2025r.	
Projektant:	arch. Dariusz Zniszczoł, upr. nr 62/06/SLOKK/II	