

Identyfikator: ZDT.ZDPG.4134.1442.2025

Niniejszą mapę opracowano na podstawie mapy zasadniczej m. Łódź,
sekcja nr 6.163.34.18.3.4

Układ współrzędnych prostokątnych płaskich 2000 pas 6
Układ wysokości - PL-EVRF2007-NH

Mapę opracowano bez ustaleń z tytułu służebności gruntowej.

Wykonawca mapy nie odpowiada za brak na mapie urządzeń podziemnych nie zgłoszonych do inwentaryzacji oraz nie wskazanych przez instytucje branżowe podczas wstępnego wywiadu w terenie.

GEODETA
inż. Michał Żaczek
nr upr. 22665

Łódź, dnia 08.05.2025 r.

Identyfikator zgłoszenia prac geodezyjnych ZDT.ZOPG.4134.1442.2025

Organ Służby Geodezyjnej i Kartograficznej,
który otrzymał zgłoszenie prac


Imię i nazwisko oraz nr uprawnień
zawodowych kierownika prac geodezyjnych

Wykonawca prac geodezyjnych:

GEOŻAK
Michał Żaczek
ul. Jutrzkowicka 133
95-200 Pabianice
NIP 731-19-47-159

Pabianice, dnia 12.06.2025 r.

GEODETA UPRAWNIONY
inż. Michał Żaczek
Żaczek
Nr Upr. 22665

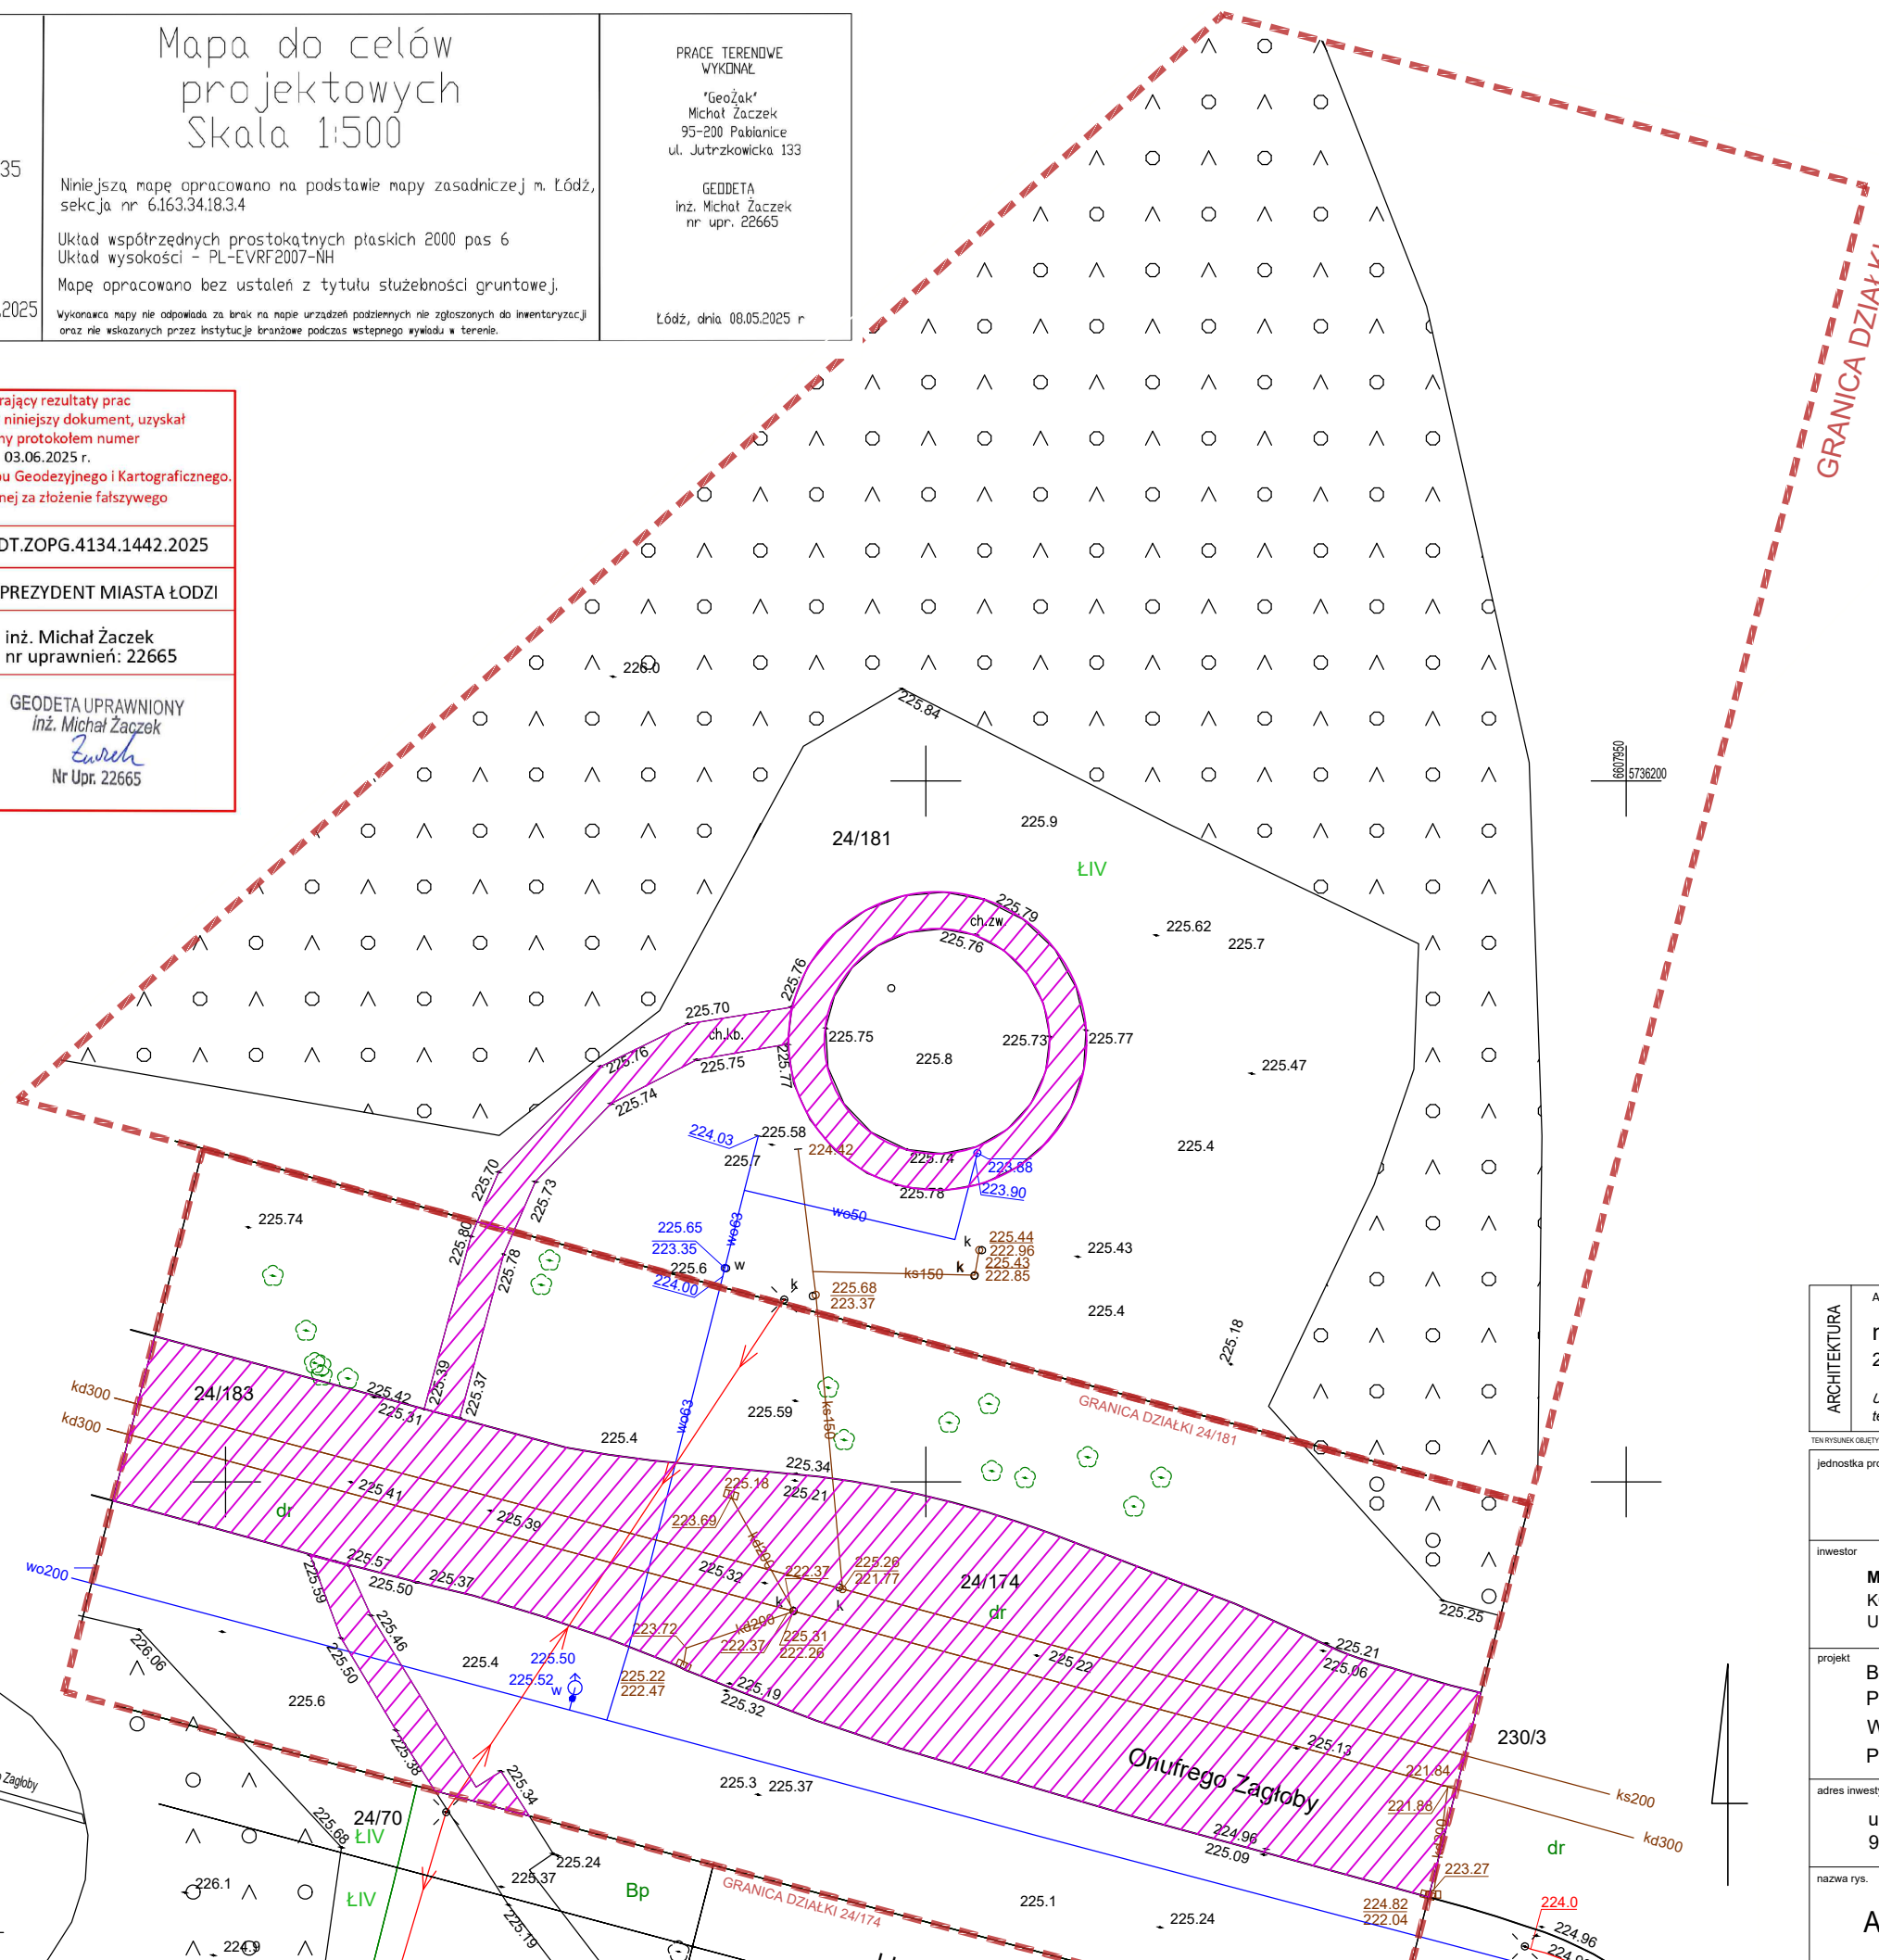

Granica działki



Istniejące nawierzchnie utwardzone

Powierzchnia dz. 24/181	7724,0 m ² (100%)
Istniejąca pow. zabudowy (bez zmian):	0,00 m ²
Istniejąca pow. utwardzona:	220,0 m ² (2,8%)
Bilans PBC - istniejący:	7504,0 m² (97,2%)
Powierzchnia dz. 24/174	3920,0 m ² (100%)
Istniejąca pow. zabudowy (bez zmian):	0,00 m ²
Istniejąca pow. utwardzona:	1538,0 m ² (39,2%)
Bilans PBC - istniejący:	2382,0 m² (60,8%)