


Zakres ETAP I - obejmuje budowę linii kablowej z lataraniami na ul. Czarneckiego oraz ul. Harcerskiej z wyłączeniem ul. Hetmańskiej

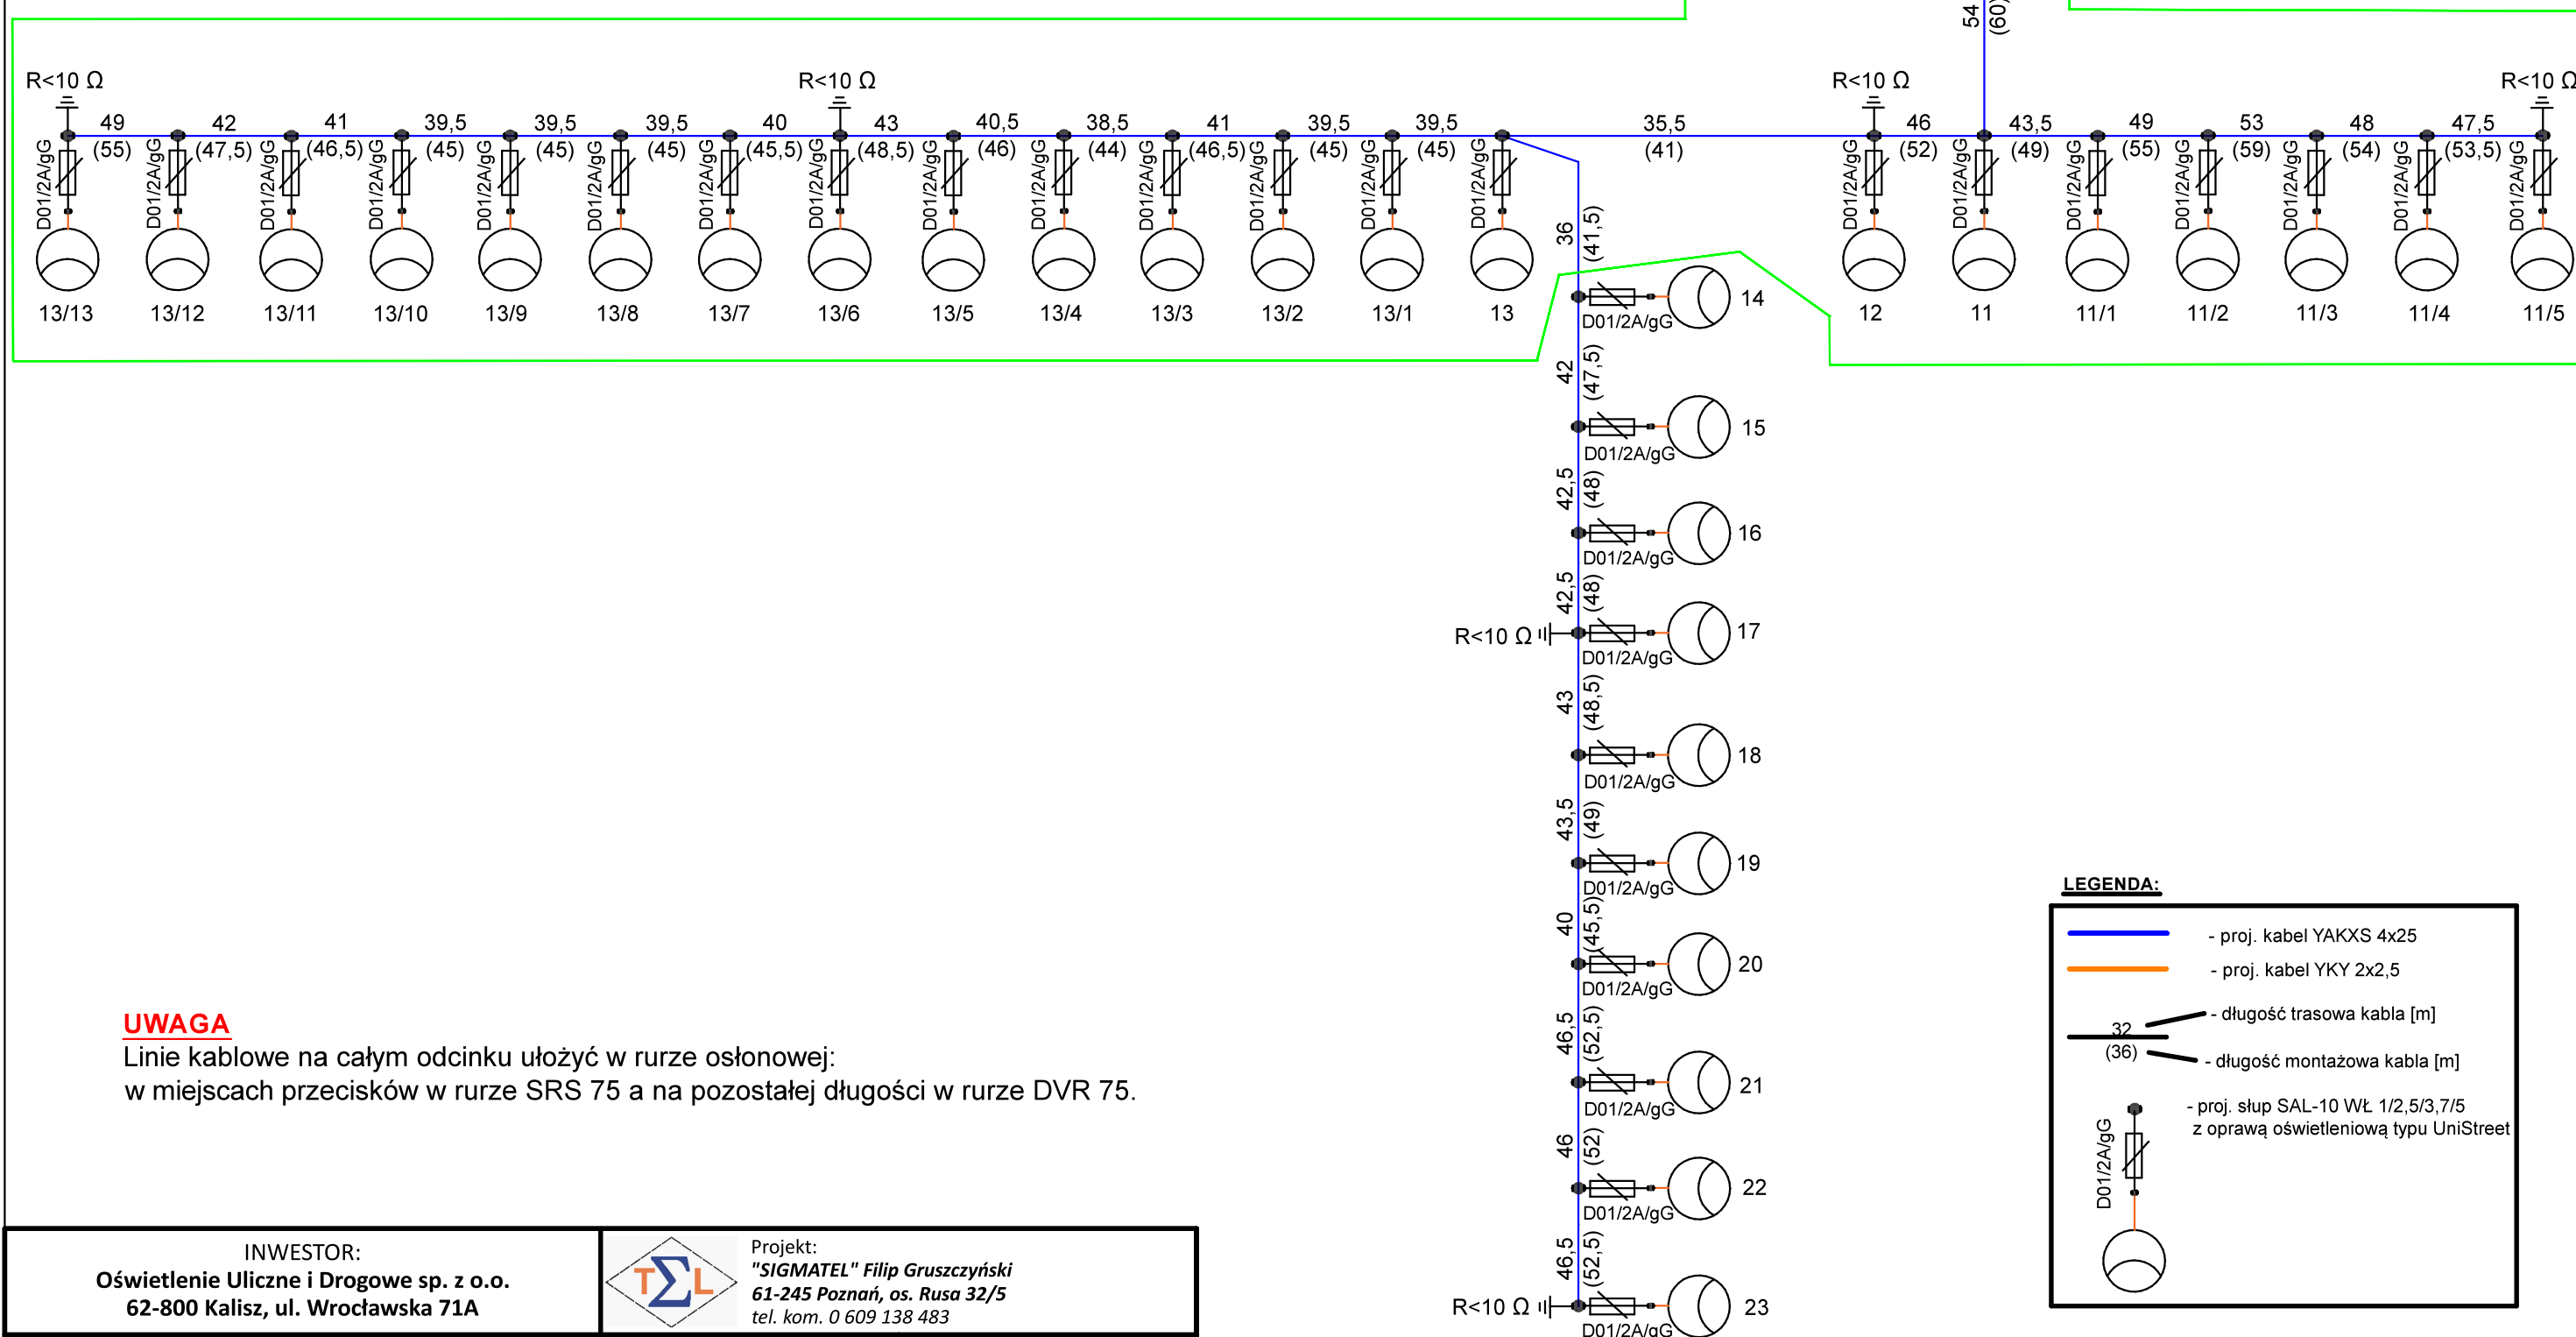

UWAGA

Linie kablowe na całym odcinku ułożyć w rurze osłonowej:
w miejscach przecisków w rurze SRS 75 a na pozostałej długości w rurze DVR 75.

INWESTOR: Oświetlenie Uliczne i Drogowe sp. z o.o. 62-800 Kalisz, ul. Wrocławska 71A	Projekt: "SIGMATEL" Filip Gruszczyński 61-245 Poznań, os. Rusa 32/5 tel. kom. 0 609 138 483		
SCHEMAT ELEKTRYCZNY OŚWIETLЕНИЯ Temat: Budowa oświetlenia zewnętrznego w m. Ostrzeszów, ul. Czarneckiego, Hetmańska, Rycerska, st. 22805	Projektował: mgr inż. F. Gruszczyński upr. WKP/0222/PWOE/22		
	Symbol: P/022/2025	Data: 11.2025 r.	
	Skala: -	Rysunek: 2	Arkusz: 1