
[illegible][illegible]

ELEMENTU	DLUGOŚĆ [m]
rowo-kobierzowy DN100	0,14
tywny 90° kobierzowy, równoprzeglądowy DN100	0,36
kobierzowy DN100	0,30
tywny 90° kobierzowy, redukcyjny Ø10/100	0,16
tywny 90° kobierzowy, redukcyjny DN100/80	0,36

W1 W8