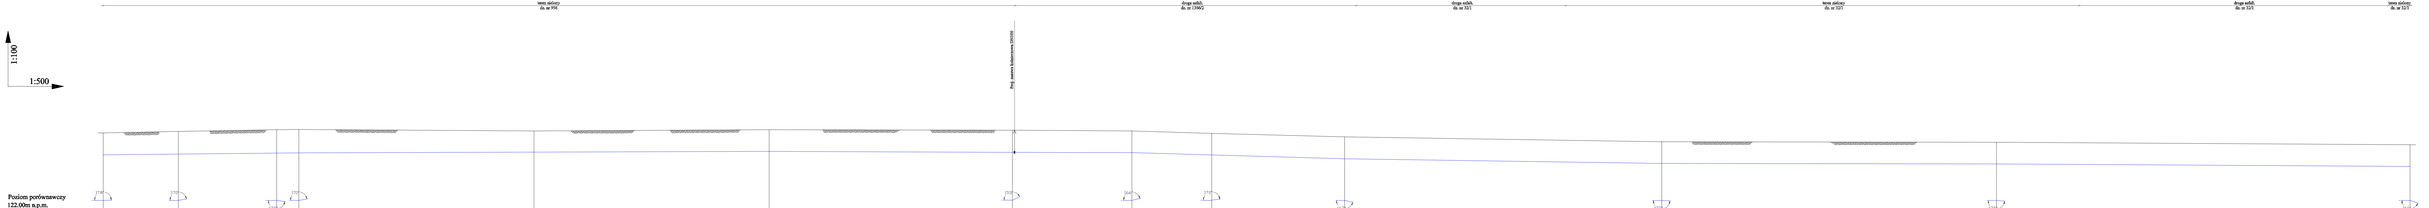
teren zalany
dz. nr 930
droga wdoh.
dz. nr 1556/2
Proj. zbiornik hydroforowy ZH/SW
droga wdoh.
dz. nr 1521
teren zalany
dz. nr 1521
droga wdoh.
dz. nr 1521
teren zalany
dz. nr 1521
1:100
1:500
Poziom porównawczy
122.00m n.p.m.
RZĘDNA TERENU
RZĘDNA OSI RUROCIĄGU
ZAGŁĘBIENIE
SPADEK / DŁUGOŚĆ
MATERIAŁ / ŚREDNICA
ODLEGŁOŚCI
OZNACZENIA
i=0.21%
L=47.20m
i=0.06%
L=161.60m
i=0.04%
L=134.60m
i=0.77%
L=75.10m
i=0.39%
L=198.90m
i=0.05%
L=115.00m
i=0.12%
L=142.10m
PE-RC SDR17 Ø110x6.6mm
W16
W17
W18
W19
W20
W21
W22 ±5
W23
W24
W25
W26
W27
W28

| | | |