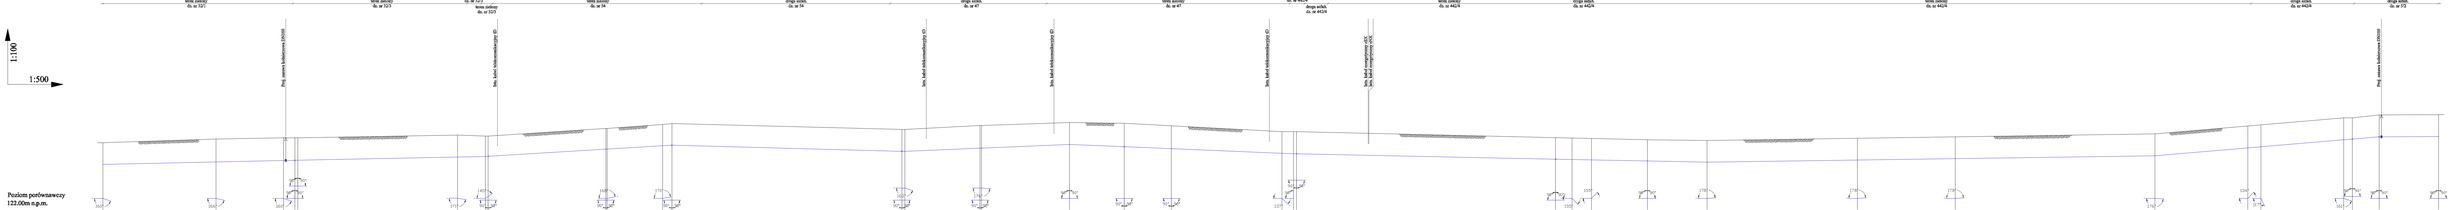
1:100
1:500
Poziom porównawczy 122.00m n.p.m.
teren zielony do nr 323
droga wdzk. do nr 323
teren zielony do nr 324
droga wdzk. do nr 4424
teren zielony do nr 4424
droga wdzk. do nr 4425
droga wdzk. do nr 372
Rur. sanacyjna kołnierzowa DN160
Rur. kabel telekomunikacyjny (2)
Rur. kabel telekomunikacyjny (3)
Rur. kabel telekomunikacyjny (4)
Rur. kabel energetyczny nN (2)
Rur. kabel energetyczny nN (3)
Rur. sanacyjna kołnierzowa DN160
RZĘDNA TERENU
RZĘDNA OSI RUROCIĄGU
ZAGŁĘBIENIE
SPADEK / DŁUGOŚĆ
i=0,43% L=121,39m
i=0,32% L=49,50m
i=1,20% L=60,00m
i=0,83% L=445,10m
i=0,32% L=80,00m
i=0,83% L=50,00m
i=0,83% L=70,00m
i=0,43% L=146,00m
i=0,29% L=155,00m
i=1,69% L=77,00m
i=1,10% L=35,00m
MATERIAŁ / ŚREDNICA
PE-RC SDR17 Ø110x6.6mm
PE-RC SDR17 Ø110x6.6mm
PE-RC SDR17 Ø110x6.6mm