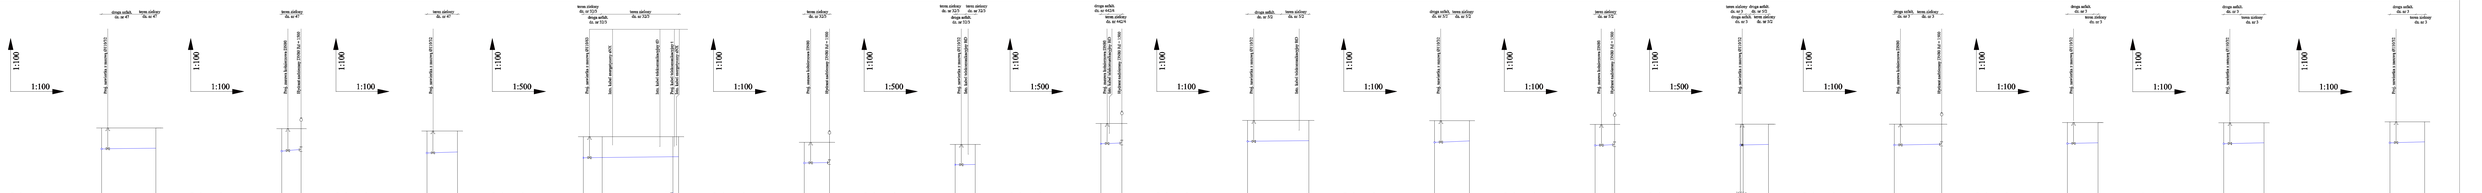

Obiekt:

BUDOWA SIECI WODOCIĄGOWEJ
W KOWALICACH GMINA ILOWA

PROFIL SIECI WODOCIĄGOWEJ

Projektant:	Imię i nazwisko:	Uprawnienia:	Specjalność:	Podpis:	Data wydania:
Projektant:	mgr inż. MARCIN DARAŃPACE	LBP/0571/PWHI/07	Sanitarna		
Sprawdzający:					
Sprawdzający:	mgr inż. MARIUSZ DARAŃPACE				
Zatwierdzenie:					

Rzędna: Brak / 1:100/100
Skala: 1:100/100
Dł. ogł.: 1 arkusz A1