
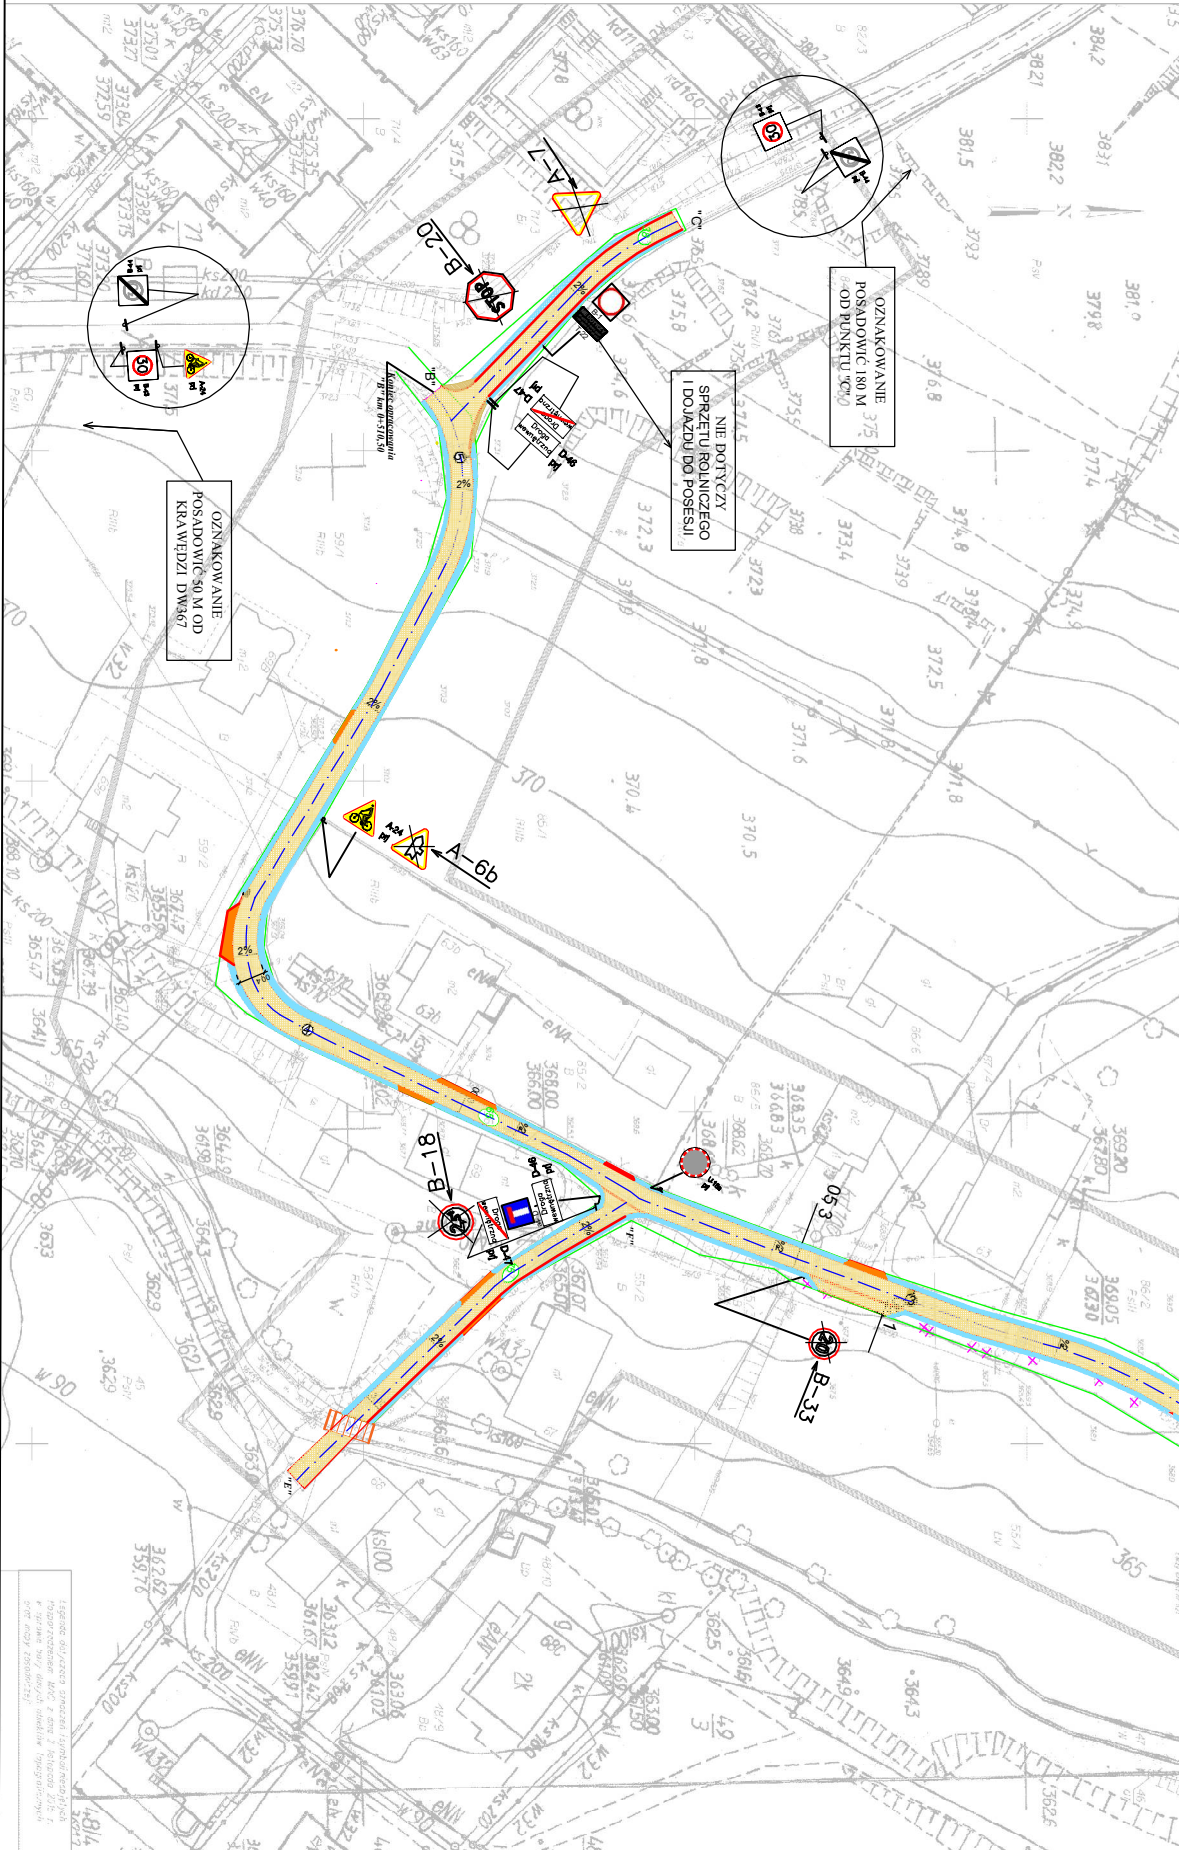


# SOR

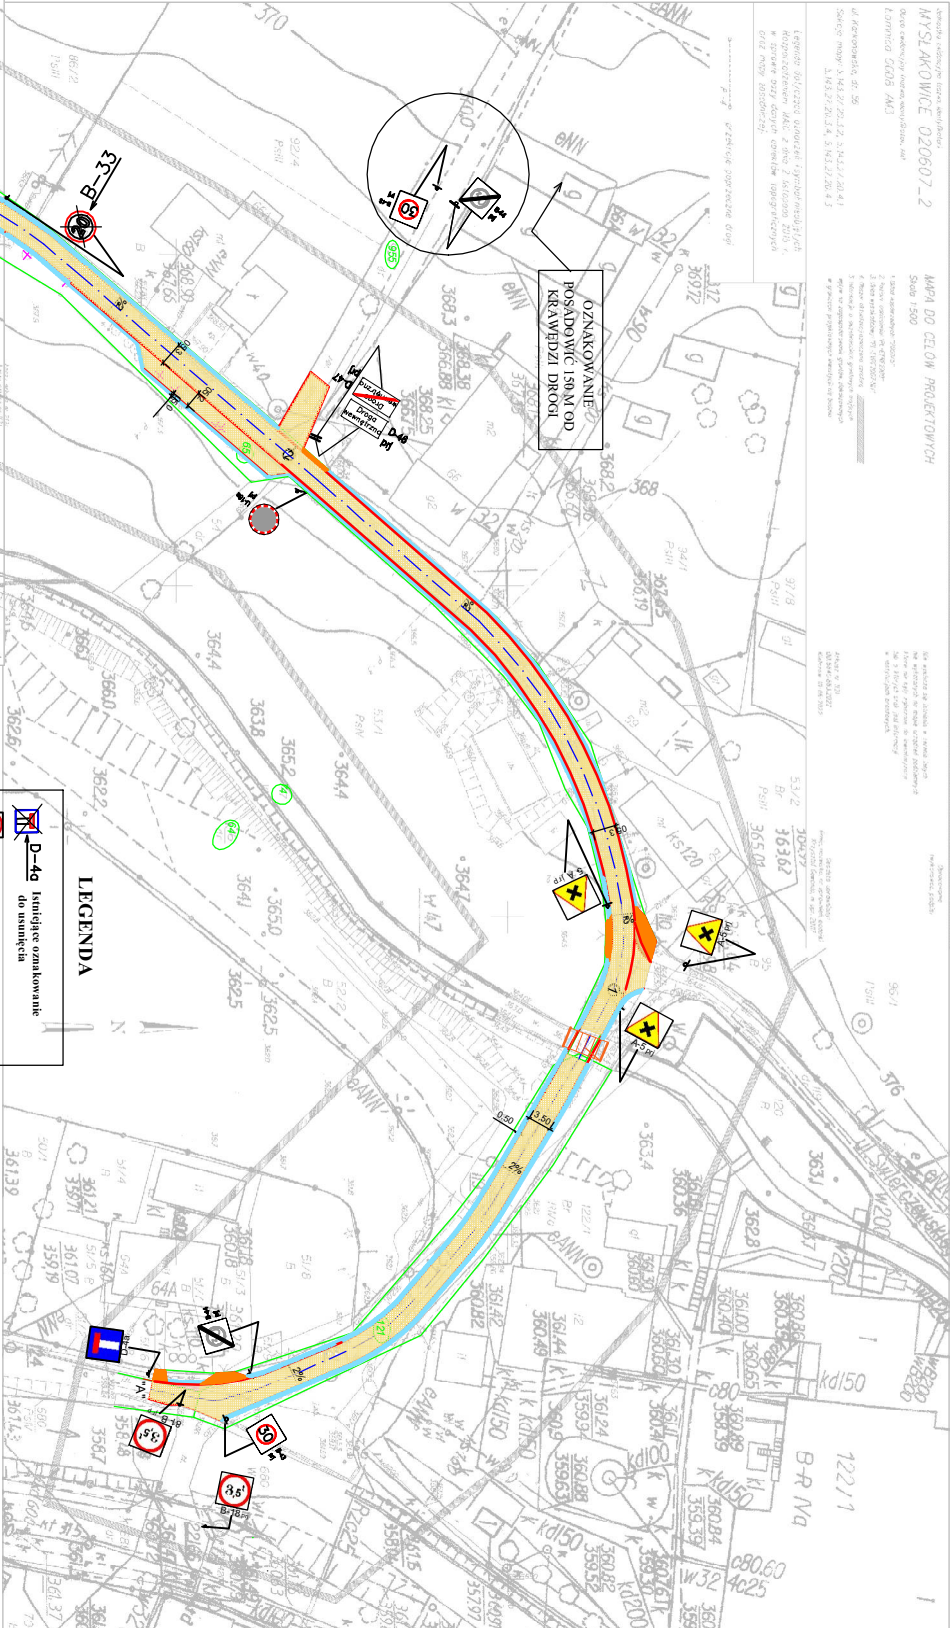

PROJEKTOWANIE KOSZTORYSOWANIE NADZÓR ROBOTY DROGOWE STANISŁAW KURPIEL UL. WIEŻOSOWA 11A, 58-500 JELENIA GÓRA NIP 611-115-94-22 REGON 231075677				
ZADANIE Przebudowa odcinka drogi gminnej nr 115169 D w Łomnicy				
TYTUŁ STAŁA ORGANIZACJA RUCHU				
BRANŻA	SKALA	NR KRS	NR EDZ.	
DROGOWA	1:500	23		
WYKONAŁ	mgr inż. Stanisław Kurpiel		PODSZ.	DATA
mgr inż. Stanisław Kurpiel		mgr inż. Stanisław Kurpiel		Czerwiec 2024