



Przekroje konstrukcyjne


odc. A-B przekr. 2-2
km 0+110,0

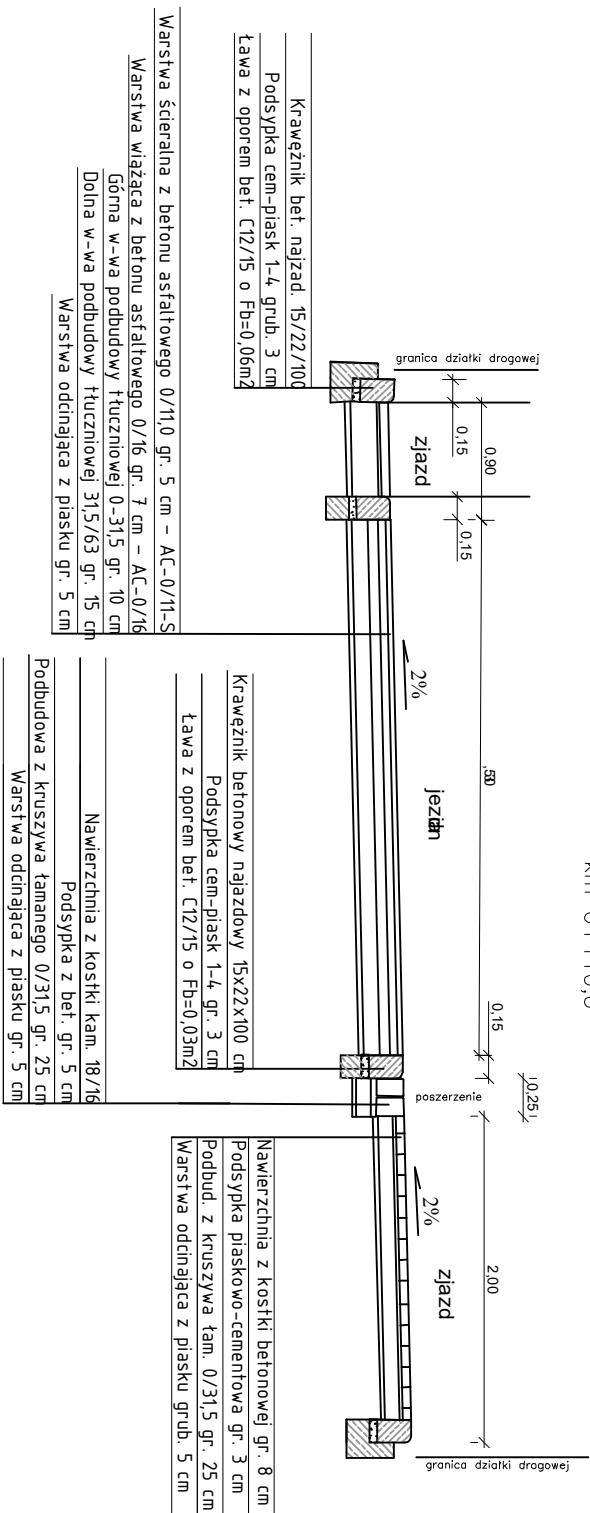


odc. A-B przekr. 5-5
km 0+443,0

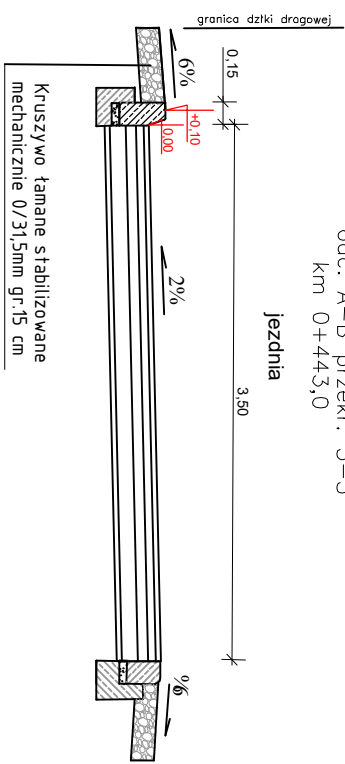

odc. E-F przekr. 7-7
km 0+027,5

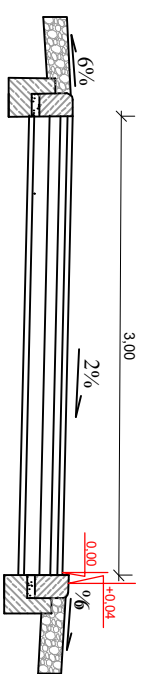

odc. **AB** przekr. 4-4
km 0+309,0

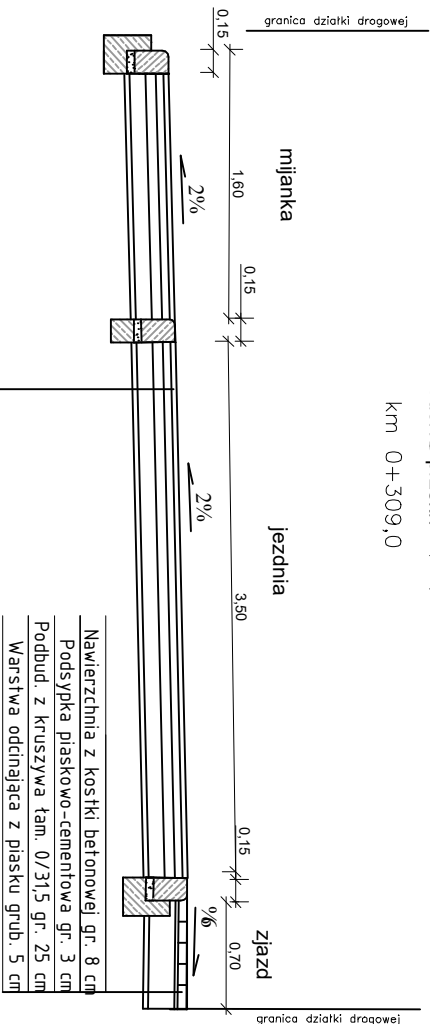

Warstwa ścieralna z betonu asfaltowego 0/11,0 gr. 5 cm – AC-0/11-S-5
Warstwa wiążąca z betonu asfaltowego 0/16 gr. 7 cm – AC-0/16-S-7
Górną w-warą podbudowy tłuczniowej 0-31,5 gr. 10 cm
Dolną w-warą podbudowy tłuczniowej 31,5/63 gr. 15 cm
Warstwa odcinająca z piasku gr. 5 cm

<p>ZADANIE</p> <p>Przebudowa odcinka drogi gminnej nr 115169 D w Łomnicy</p>			
<p>PROJEKTOWANIE KOSZTORYSOWANIE NADZÓR ROBOTY DROGOWE</p> <p>STANISŁAW KURPIEL, UL. WROSOVA 11A, 58-500 JELENIA GÓRA</p> <p>NP 611-115-94-22 REGON 231075677</p>			
<p>TYTUŁ</p> <p>PRZEKROJE KONSTRUKCYJNE</p>			
<p>BRANŻA</p> <p>DROGOWA</p>	<p>SKALA</p> <p>1:50</p>	<p>NR RYS.</p> <p>4</p>	<p>NR EGZ.</p>
<p>WYKONAL.</p> <p>mgr inż. Stanisław Kurpiel</p> <p><small>mgr inż. Stanisław Kurpiel jest osobą odpowiedzialną za projektowanie i kosztorysowanie oraz nadzór nad robotami budowlanymi</small></p>	<p>PODPIŚ</p>	<p>DATA</p> <p>Czerwiec 2024</p>	