




PRZEKRÓJ KONSTRUKCJI km 0+025,00 skala 1:50

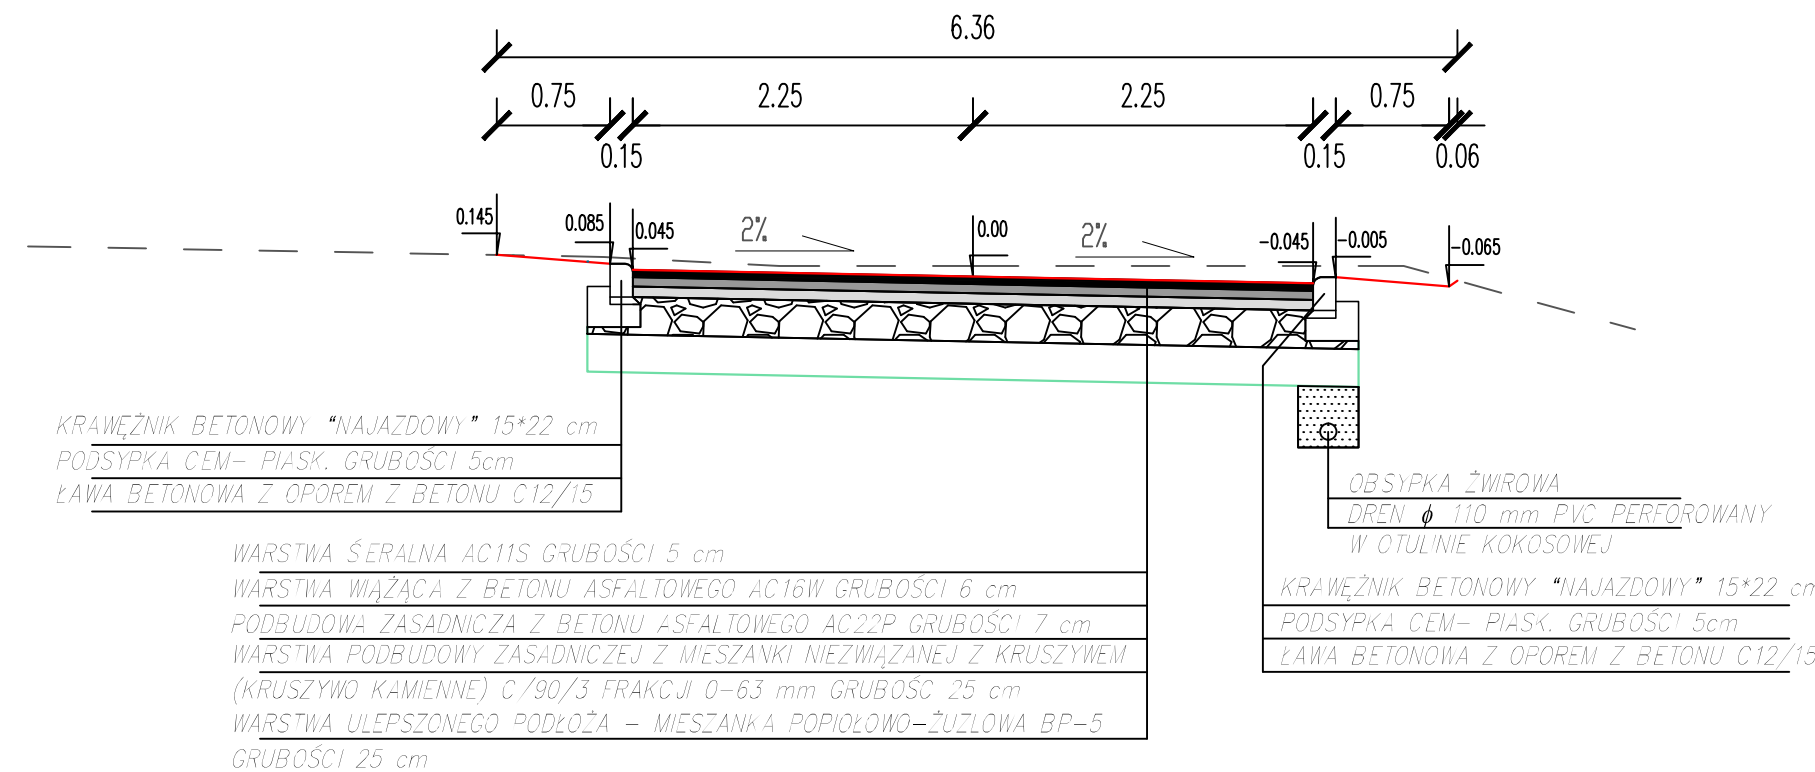


PRZEKRÓJ KONSTRUKCJI km 0+122,07 skala 1:50

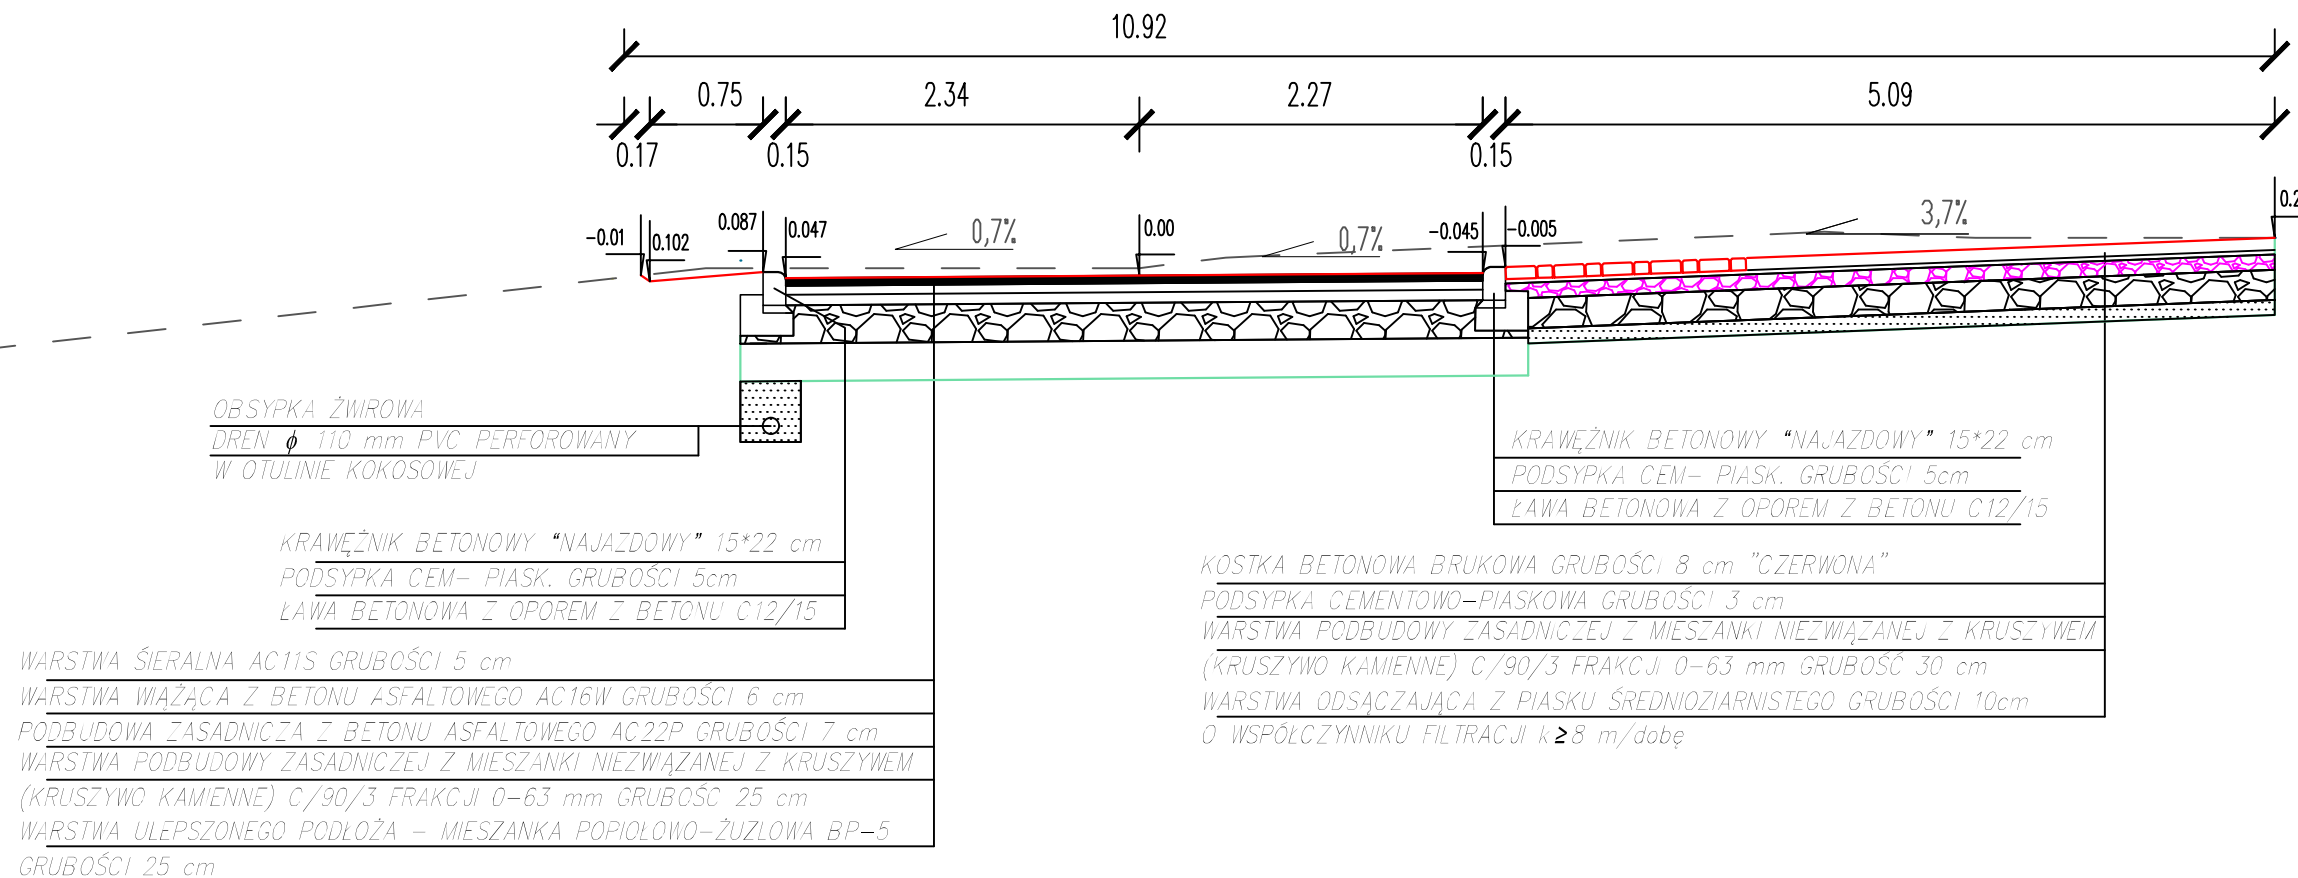


PRZEKRÓJ KONSTRUKCJI km 0+220,16 skala 1:50

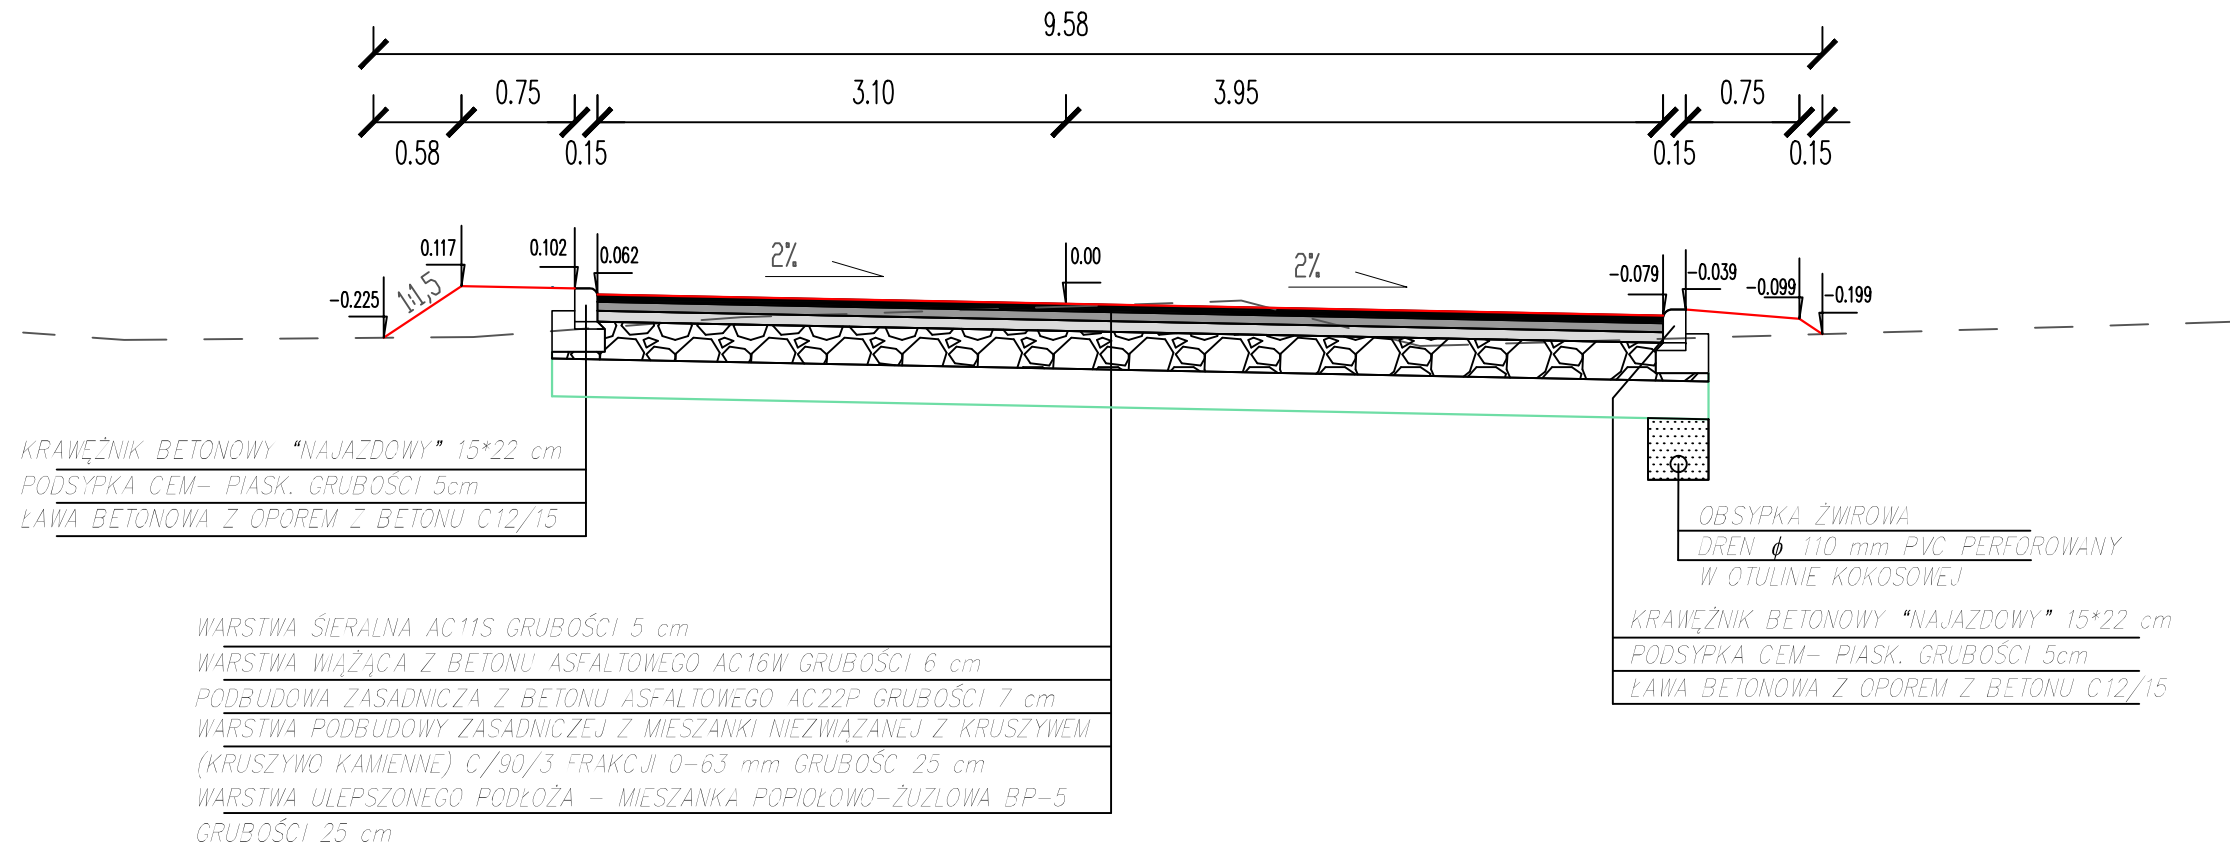

PRZEKRÓJ KONSTRUKCJI km 0+074,99 skala 1:50

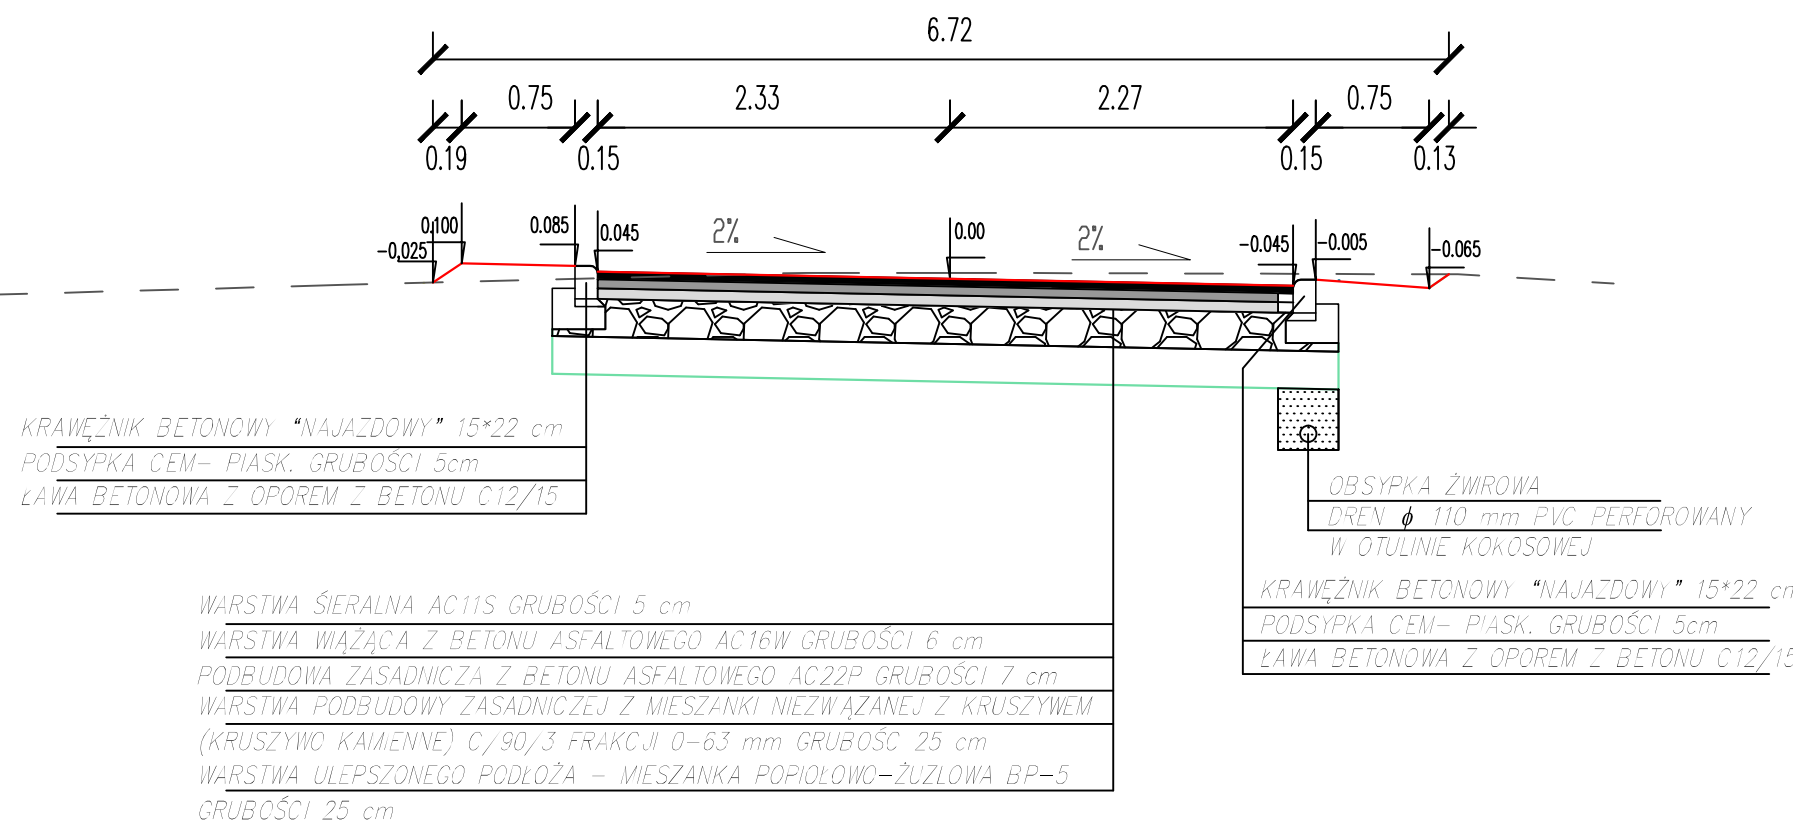

PRZEKRÓJ KONSTRUKCJI km 0+171,37 skala 1:50

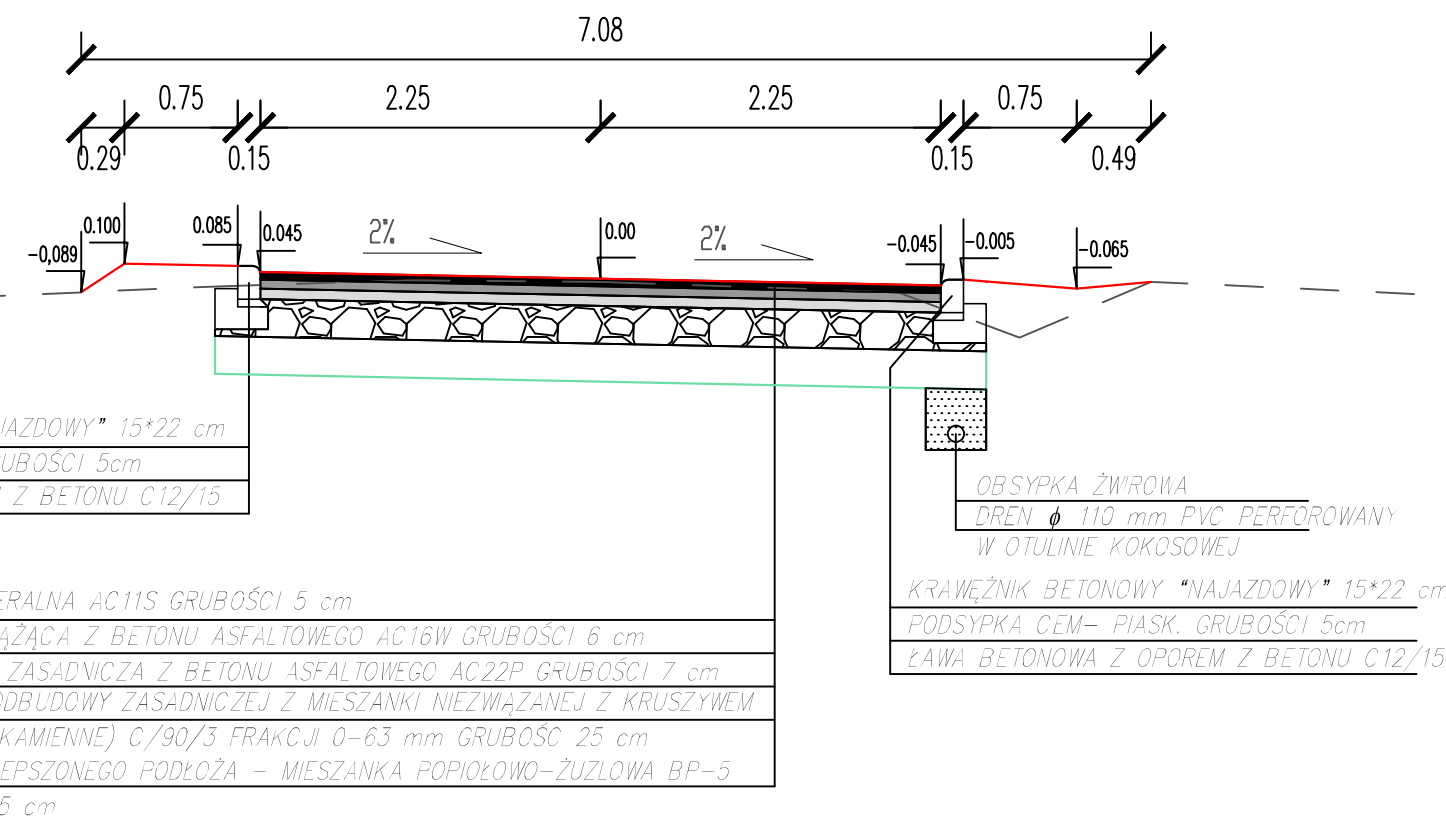

PROJEKTOWANIE - NADZORY KONDRÓT KAZIMIERZ 44-217 RYBNIK ul. Wandy 11/16			
INWESTOR:	GMINA ŚWIERKLANY 44-266 ŚWIERKLANY UL. KOŚCIELNA 85		
TYTUŁ OPRACOWANIA:	PRZEBUDOWA UL. WŁADYSŁAWA WARNEŃCZYKA W ŚWIERKLANACH.		
TYTUŁ RYSUNKU:	PRZEKROJE KONSTRUKCJI.		Skala: 1:50/50
OPRACOWAŁ:	KAZIMIERZ KONDRÓT upr. bud. 658/84		Data opracowania: 07.2023 r.
PROJEKTOWAŁ:	mgr inż. ROMAN LISIECKI upr. bud. SLK/3314/POOD/10		Rys nr: PT.3
PROJEKTOWAŁ:	mgr inż. JACEK SZYBIŃSKI upr. bud. 116/00		
SPRAWDZIŁ:	mgr inż. GRZEGORZ POŁOMSKI upr. bud. SLK/5022/POOD/13		