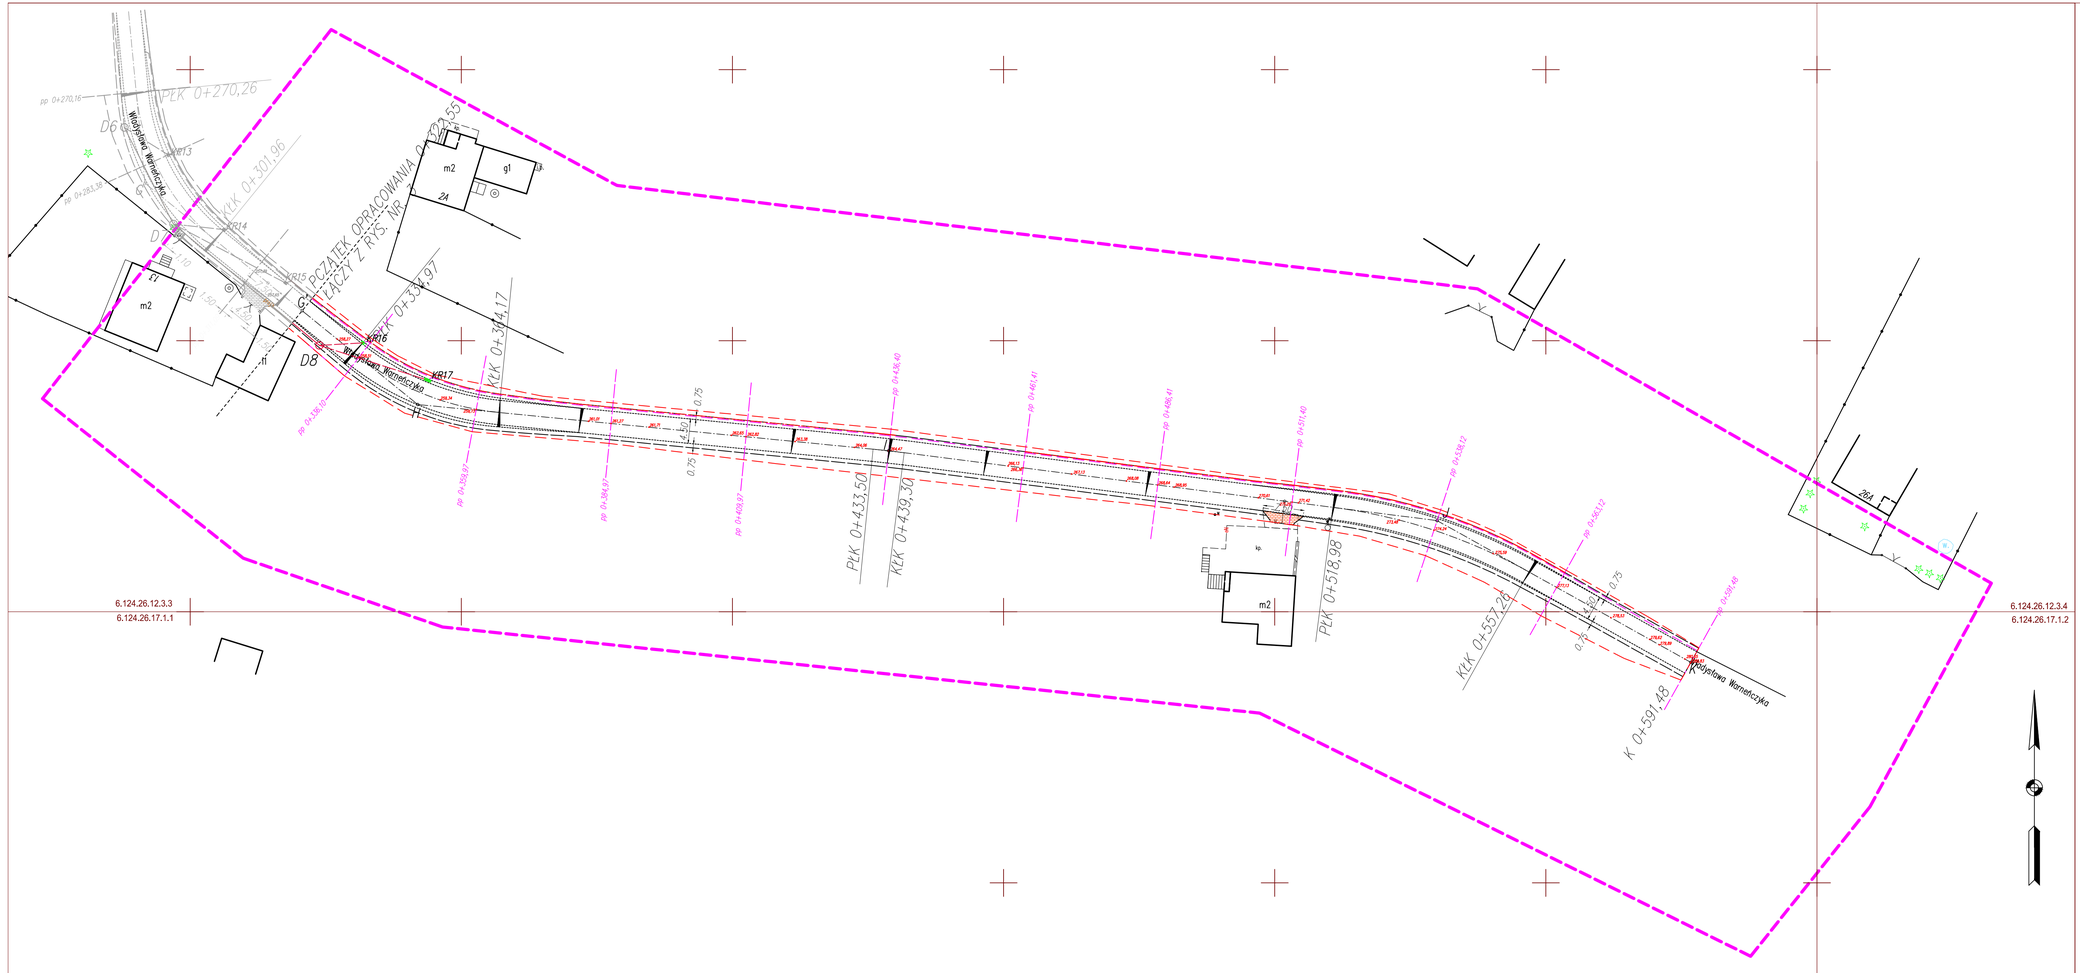

Współrzędne punktów głównych trasy - ul. Władysława Warneńczyka:

ZAŁ.OM	TYP	WSPÓŁRZĘDNE	X(N)	Y(E)
A			5542103,99	6541463,28
B			5542126,11	6541515,61
	PŁK		5542124,763	6541512,423
	ŚŁK		5542126,099	6541515,615
	KŁK		5542127,413	6541518,815
C			5542141,91	6541554,48
	PŁK		5542137,875	6541544,553
	ŚŁK		5542140,792	6541554,678
	KŁK		5542141,522	6541565,189
D			5542140,38	6541596,75
	PŁK		5542140,843	6541583,954
	ŚŁK		5542140,861	6541596,731
	KŁK		5542141,839	6541609,471
E			5542143,88	6541627,27
	PŁK		5542141,954	6541610,478
	ŚŁK		5542143,042	6541627,283
	KŁK		5542142,462	6541644,112
F			5542136,94	6541665,93
	PŁK		5542139,781	6541675,946
	ŚŁK		5542136,357	6541683,376
	KŁK		5542128,966	6541688,885
G			5542079,07	6541691,66
	PŁK		5542095,753	6541690,063
	ŚŁK		5542093,662	6541694,529
	KŁK		5542068,508	6541704,671
G'			5541028,40	6543335,46
H			5542038,23	6541741,97
	PŁK		5542047,704	6541730,300
	ŚŁK		5542040,275	6541742,810
	KŁK		5542036,762	6541756,930
I			5542029,71	6541828,81
	PŁK		5542029,993	6541825,927
	ŚŁK		5542029,689	6541828,908
	KŁK		5542029,344	6541831,683
J			5542016,82	6541929,95
	PŁK		5542019,270	6541910,725
	ŚŁK		5542015,053	6541929,368
	KŁK		5542007,365	6541946,868
K			5541990,67	6541978,74

Współrzędne punktów studni - odcinek W1÷D8:

ZAŁ.OM	TYP	WSPÓŁRZĘDNE	X(N)	Y(E)
W1			5542133,79	6541608,25
D1			5542139,06	6541614,18
D2			5542139,94	6541624,65
D3			5542138,26	6541659,61
D4			5542136,36	6541681,52
D5			5542118,72	6541685,24
D6			5542099,33	6541687,86
D7			5542071,91	6541698,93
D8			5542049,13	6541723,84

Współrzędne punktów studni - odcinek W2÷D14:

ZAŁ.OM	TYP	WSPÓŁRZĘDNE	X(N)	Y(E)
W1			5542133,79	6541608,25
D9			5542138,40	6541607,14
D10			5542137,74	6541572,14
D11			5542137,77	6541555,02
D12			5542135,03	6541544,60
D13			5542121,86	6541512,18
D14			5542114,29	6541494,32

PROJEKTOWANIE - NADZORY KONDROT KAZIMIERZ 44-217 RYBNIK ul. Wandy 11/16			
INWESTOR:	GMINA ŚWIERKLANY 44-266 ŚWIERKLANY UL. KOŚCIELNA 85		
TYTUŁ OPRACOWANIA:	PRZEBUDOWA UL. WŁADYSŁWA WARNEŃCZYKA W ŚWIERKLANACH.		
TYTUŁ RYSUNKU:	TRASA - WARNEŃCZYKA PLUS KANALIZACJA DESZCZOWA.		SKALA: 1:500
OPRACOWAŁ:	KAZIMIERZ KONDROT upr. bud. 658/84		Data opracowania: 07.2023 r.
PROJEKTOWAŁ:	mgr inż ROMAN LISIECKI upr. bud. SLK/3314/POOD/10		
PROJEKTOWAŁ:	mgr inż JACEK SZYBIŃSKI upr. bud. 116/00		Rys nr: 3A
SPRAWDZIŁ:	mgr inż GRZEGORZ POLOMSKI upr. bud. SLK/5022/POOD/13		