




Pik = 0+000,0
Skala 1:100/10

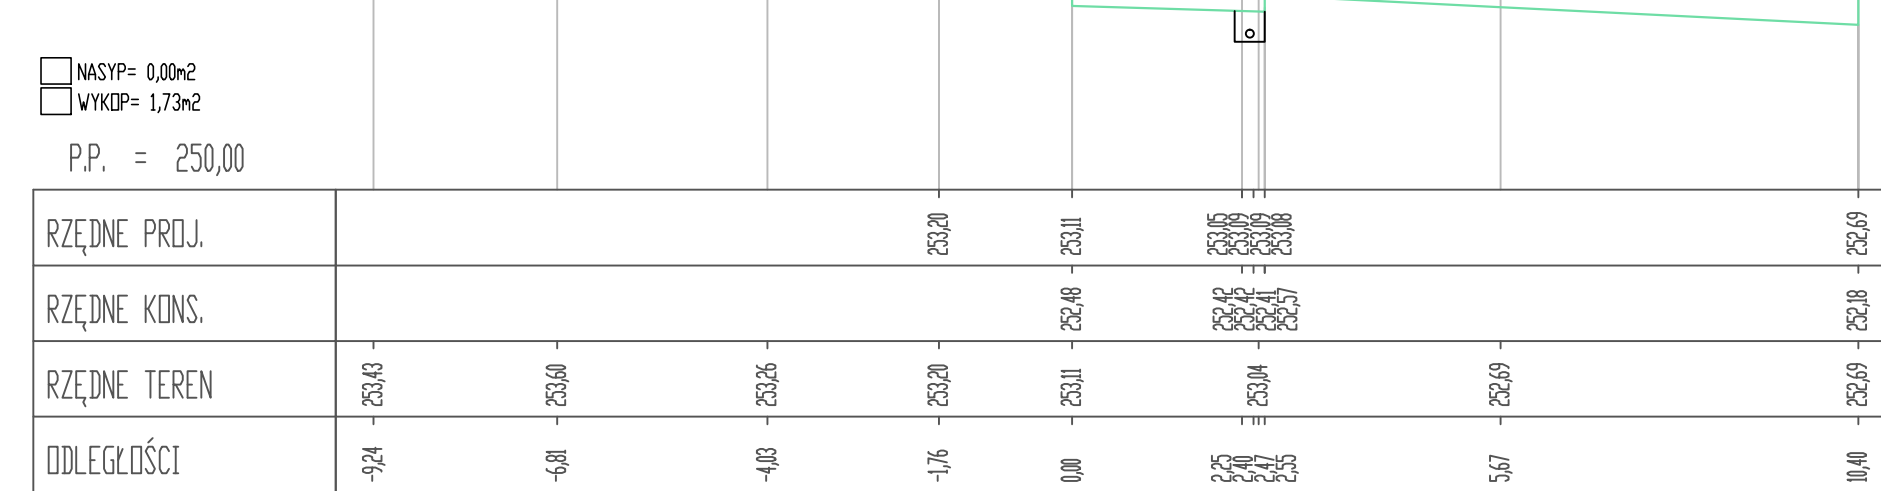

Pik = 0+025,0
Skala 1:100/10

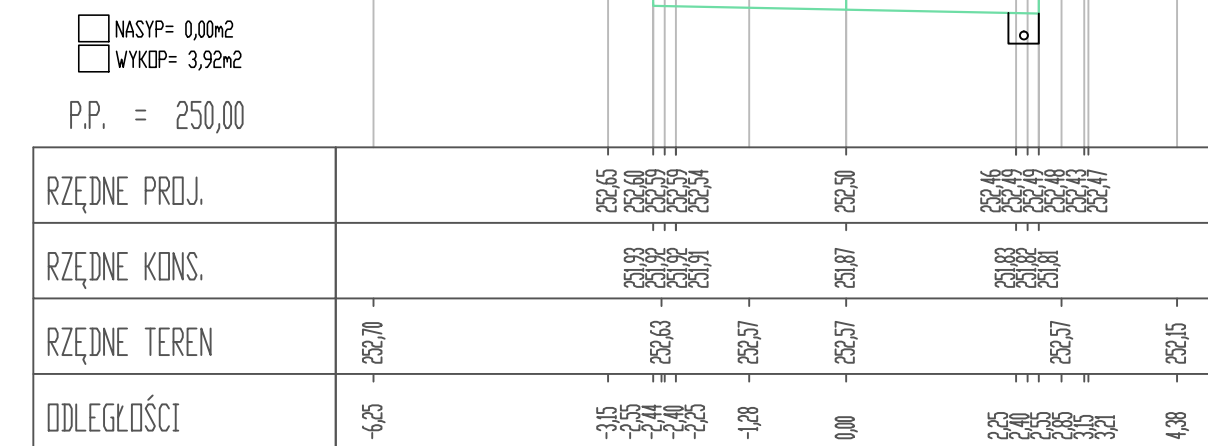

Pik = 0+050,0
Skala 1:100/10

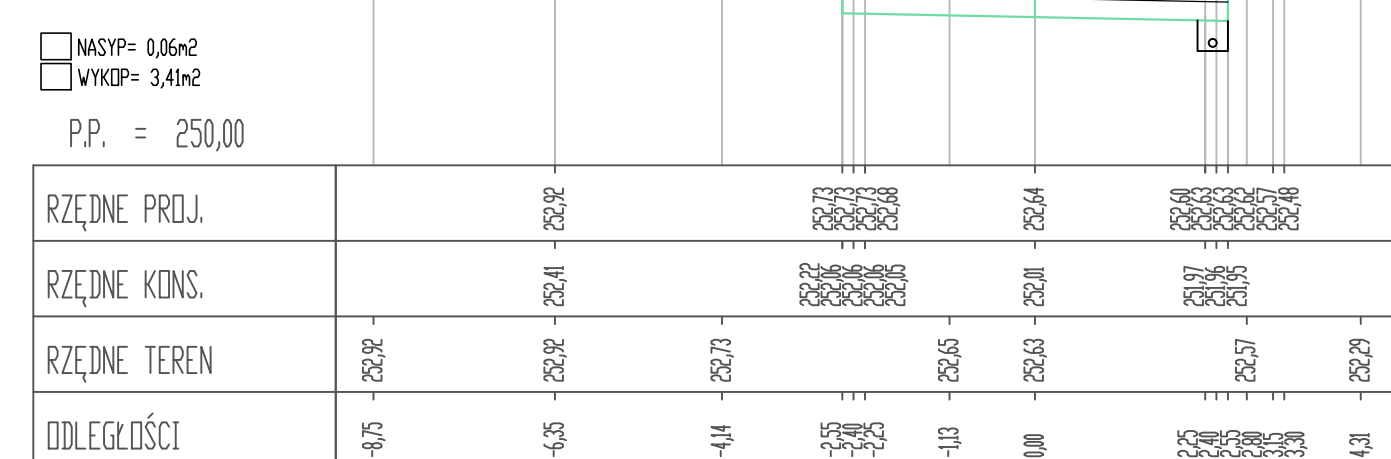


Pik = 0+074,99
Skala 1:100/100




Pik = 0+098,61
Skala 1:100/100




Pik = 0+122,07
Skala 1:100/100

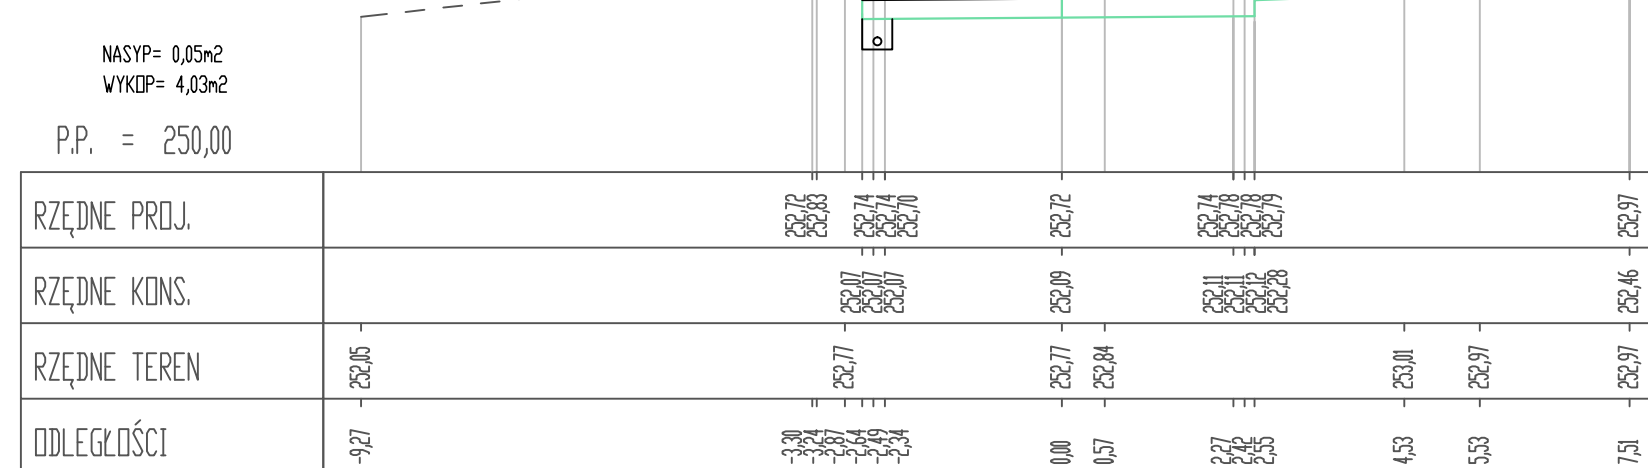


Pik = 0+147,08
Skala 1:100/100

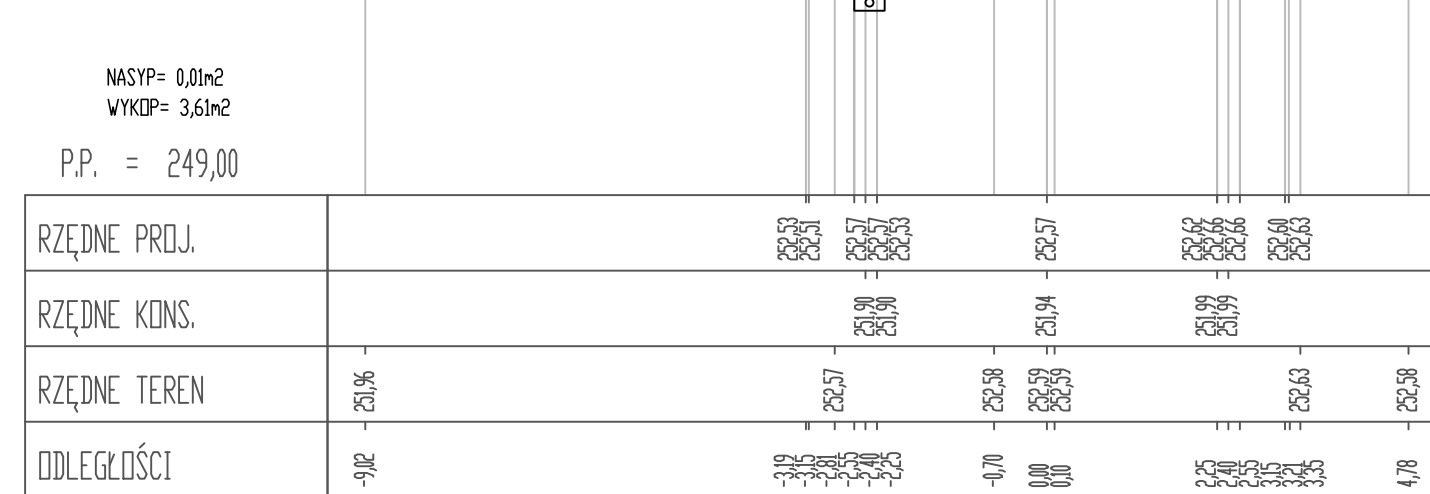


Pik = 0+171,37
Skala 1:100/100

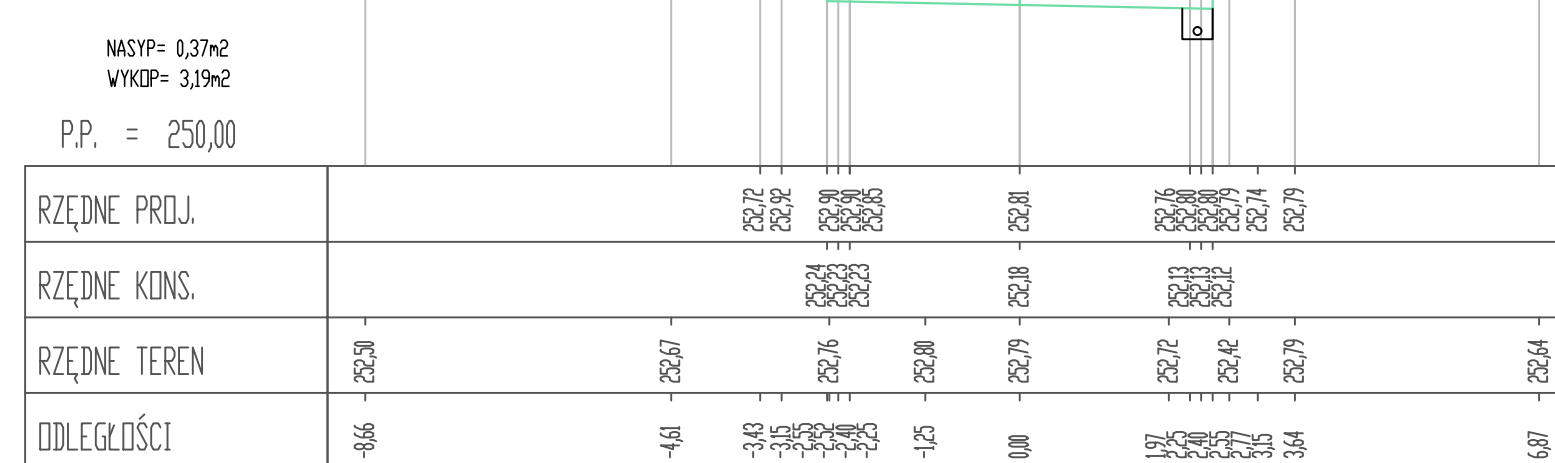


Pik = 0+196,3
Skala 1:100/100

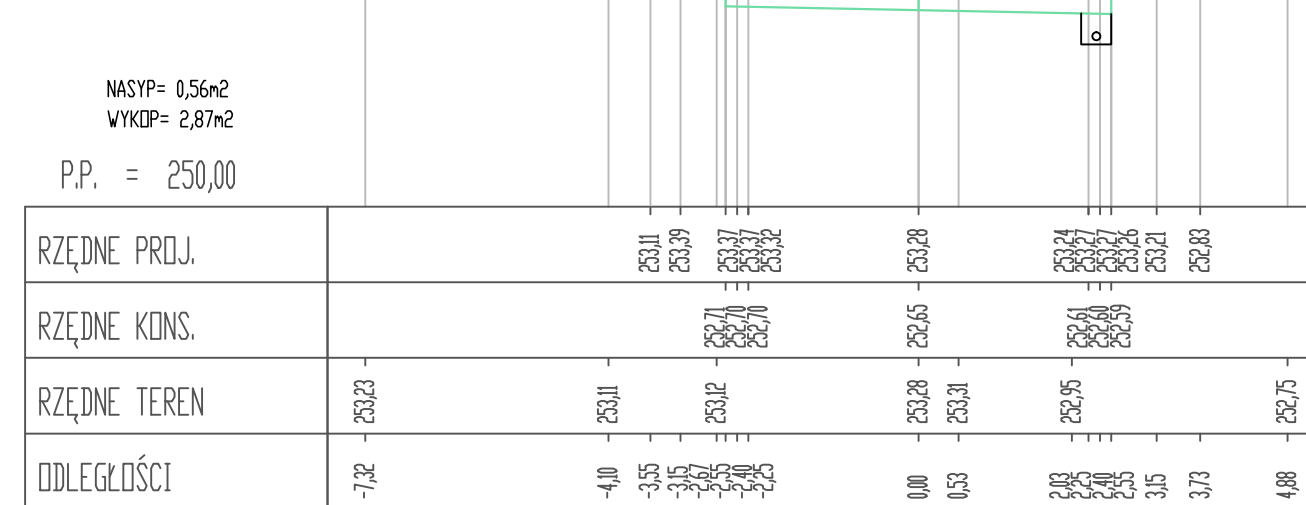

Pik = 0+220,1
Skala 1:100/10

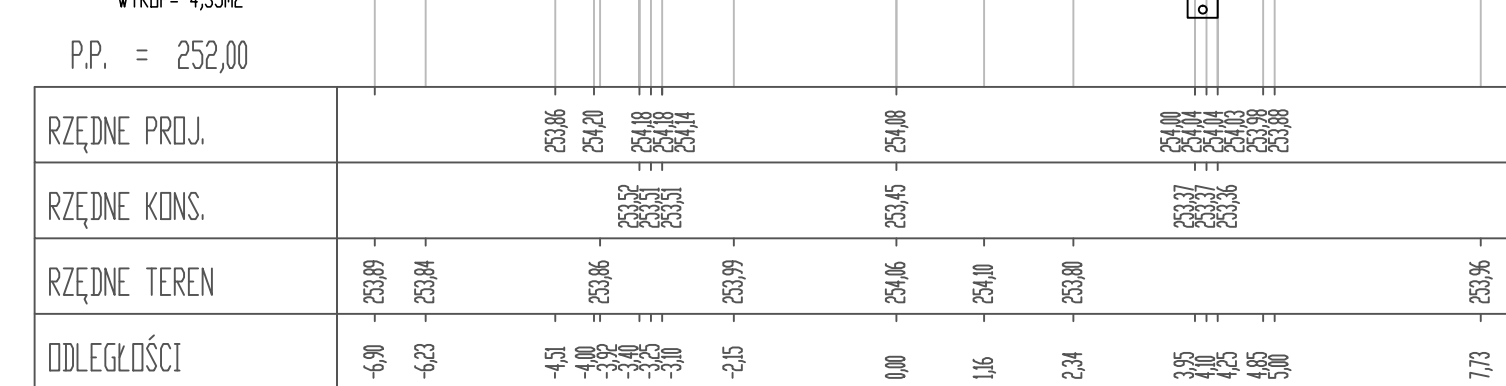

Pik = 0+245,
Skala 1:100/10

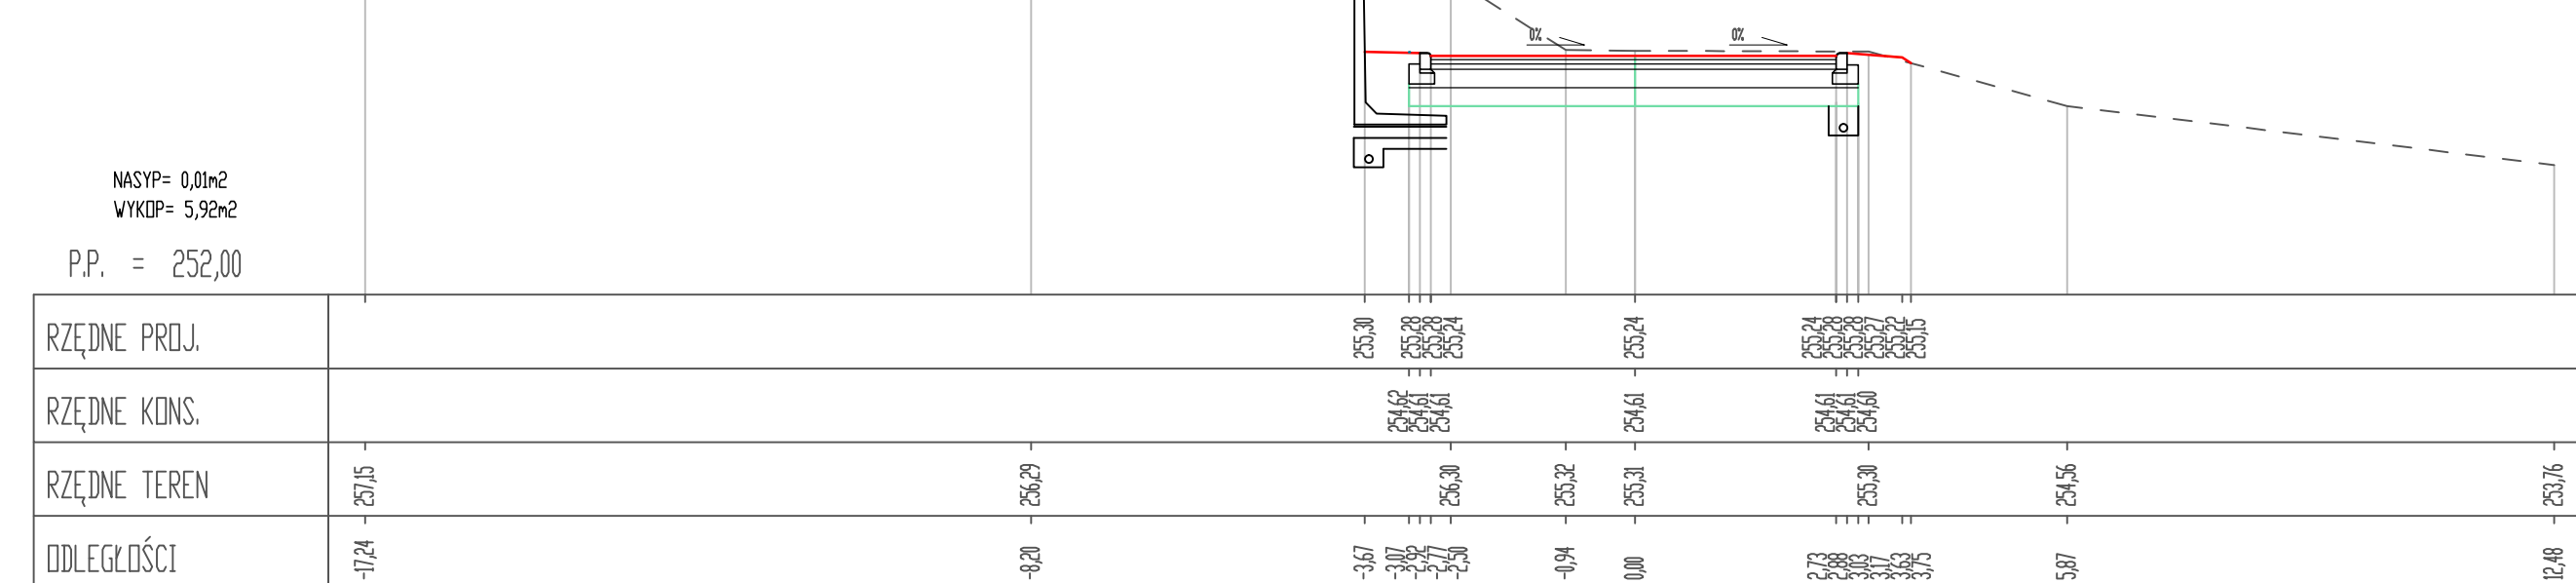

PROJEKTOWANIE - NADZORY KONDROT KAZIMIERZ 44-217 RYBNIK ul. Wandy 11/16			
INWESTOR:	GMINA ŚWIERKLANY 44-266 ŚWIERKLANY UL. KOŚCIELNA 85		
TYTUŁ OPRACOWANIA:	PRZEBUDOWA UL. WŁADYSŁAWA WARNEŃCZYKA W ŚWIERKLANCH.		
TYTUŁ RYSUNKU:	PRZEKROJE POPRZECZNE.		Skala: 1:100/100
OPRACOWAŁ:	KAZIMIERZ KONDROT upr. bud. 658/84		Data opracowania: 07.2023 r.
PROJEKTOWAŁ:	mgr inż. ROMAN LISIECKI upr. bud. SLK/3314/POOD/10		Rys nr: 5
PROJEKTOWAŁ:	mgr inż. JACEK SZYBINSKI upr. bud. 116/00		
SPRAWDZIŁ:	mgr inż. GRZEGORZ POŁOMSKI upr. bud. SLK/5022/POOD/13		