




Pik = 0+270,16
Skala 1:100/100

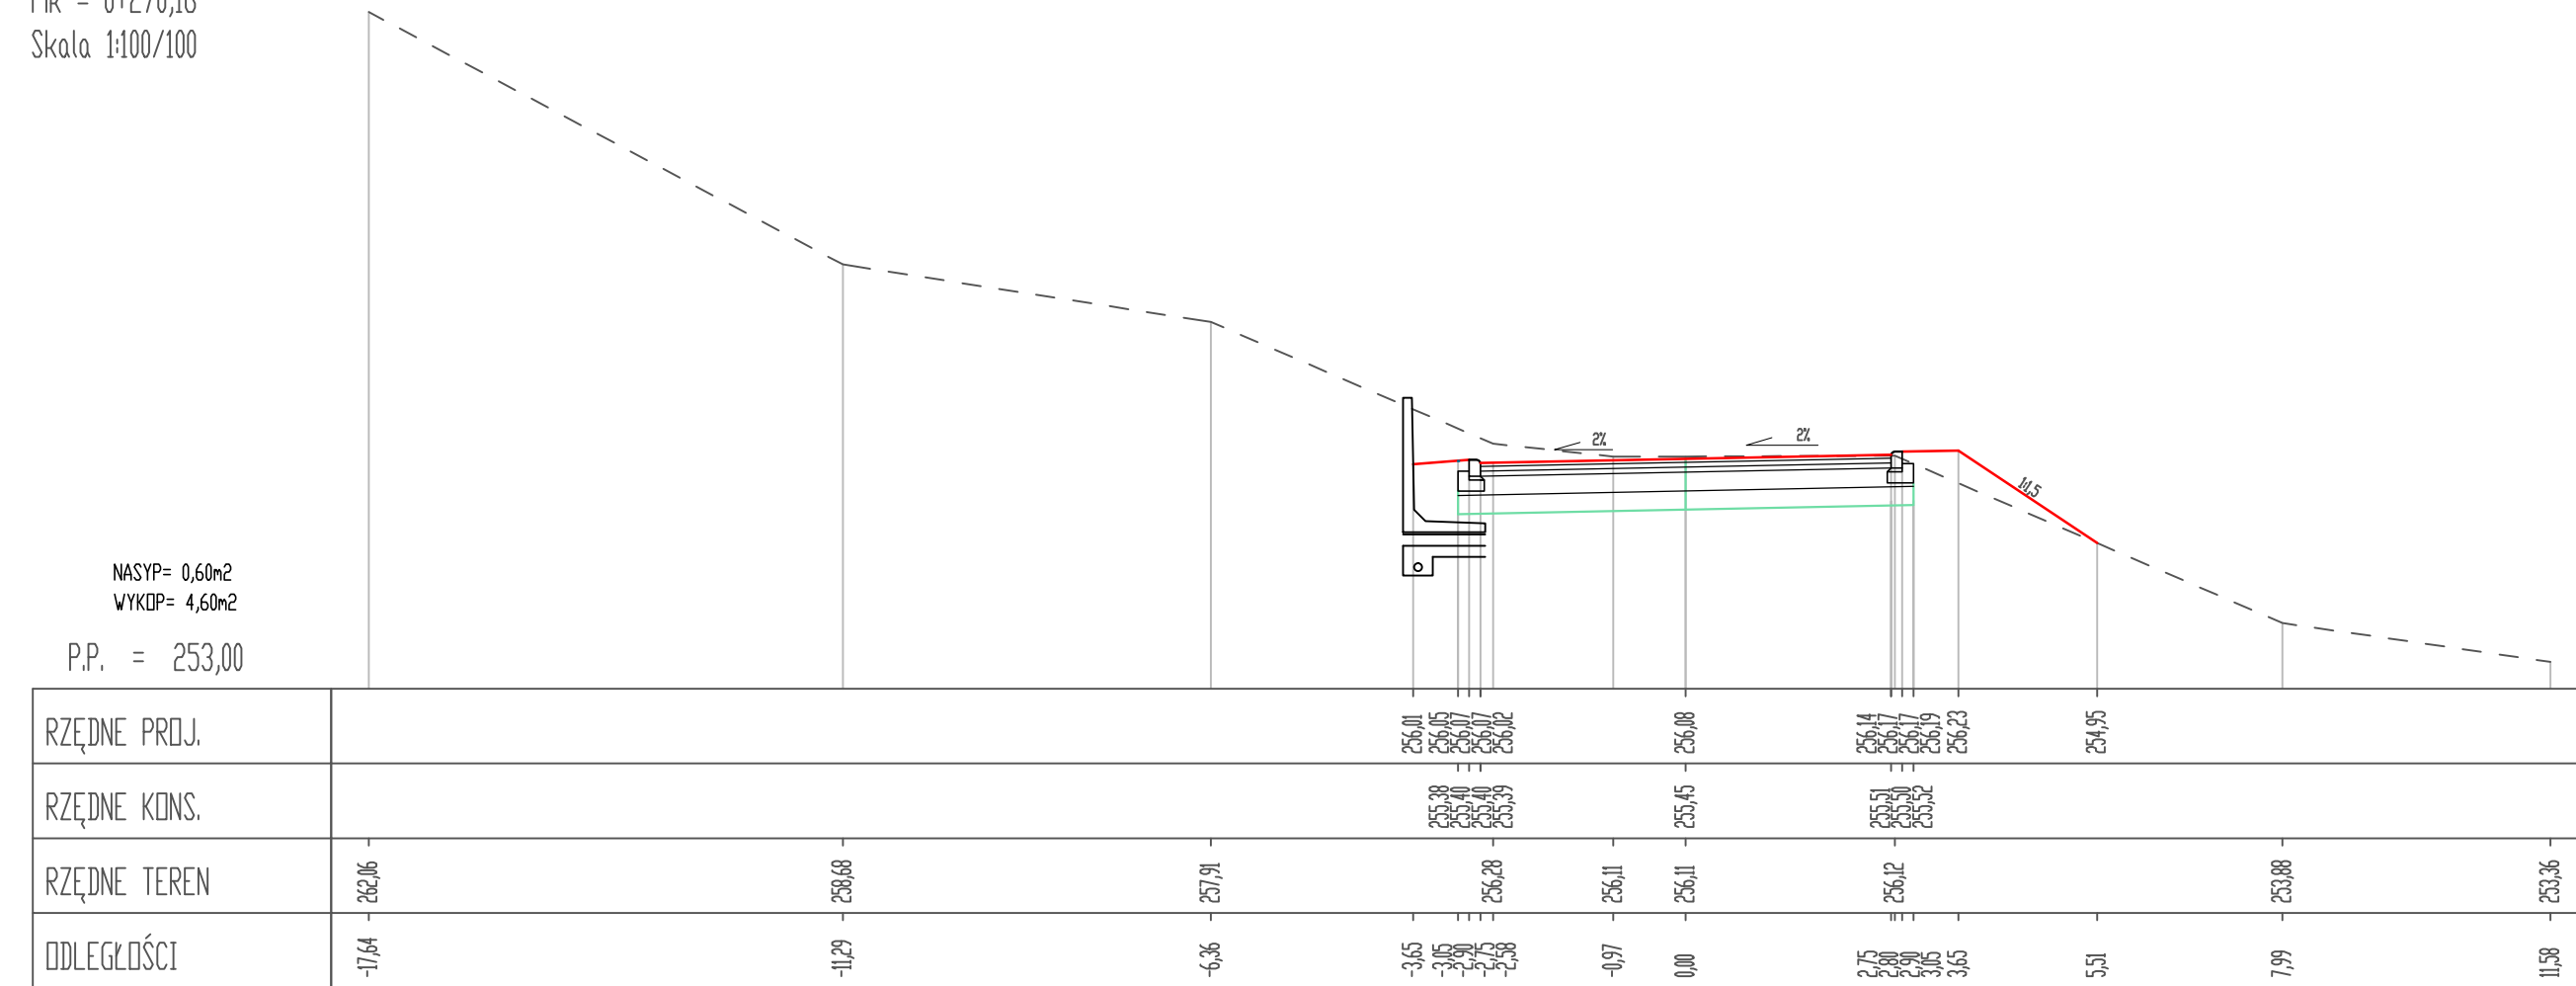


Pik = 0+283,38
Skala 1:100/100

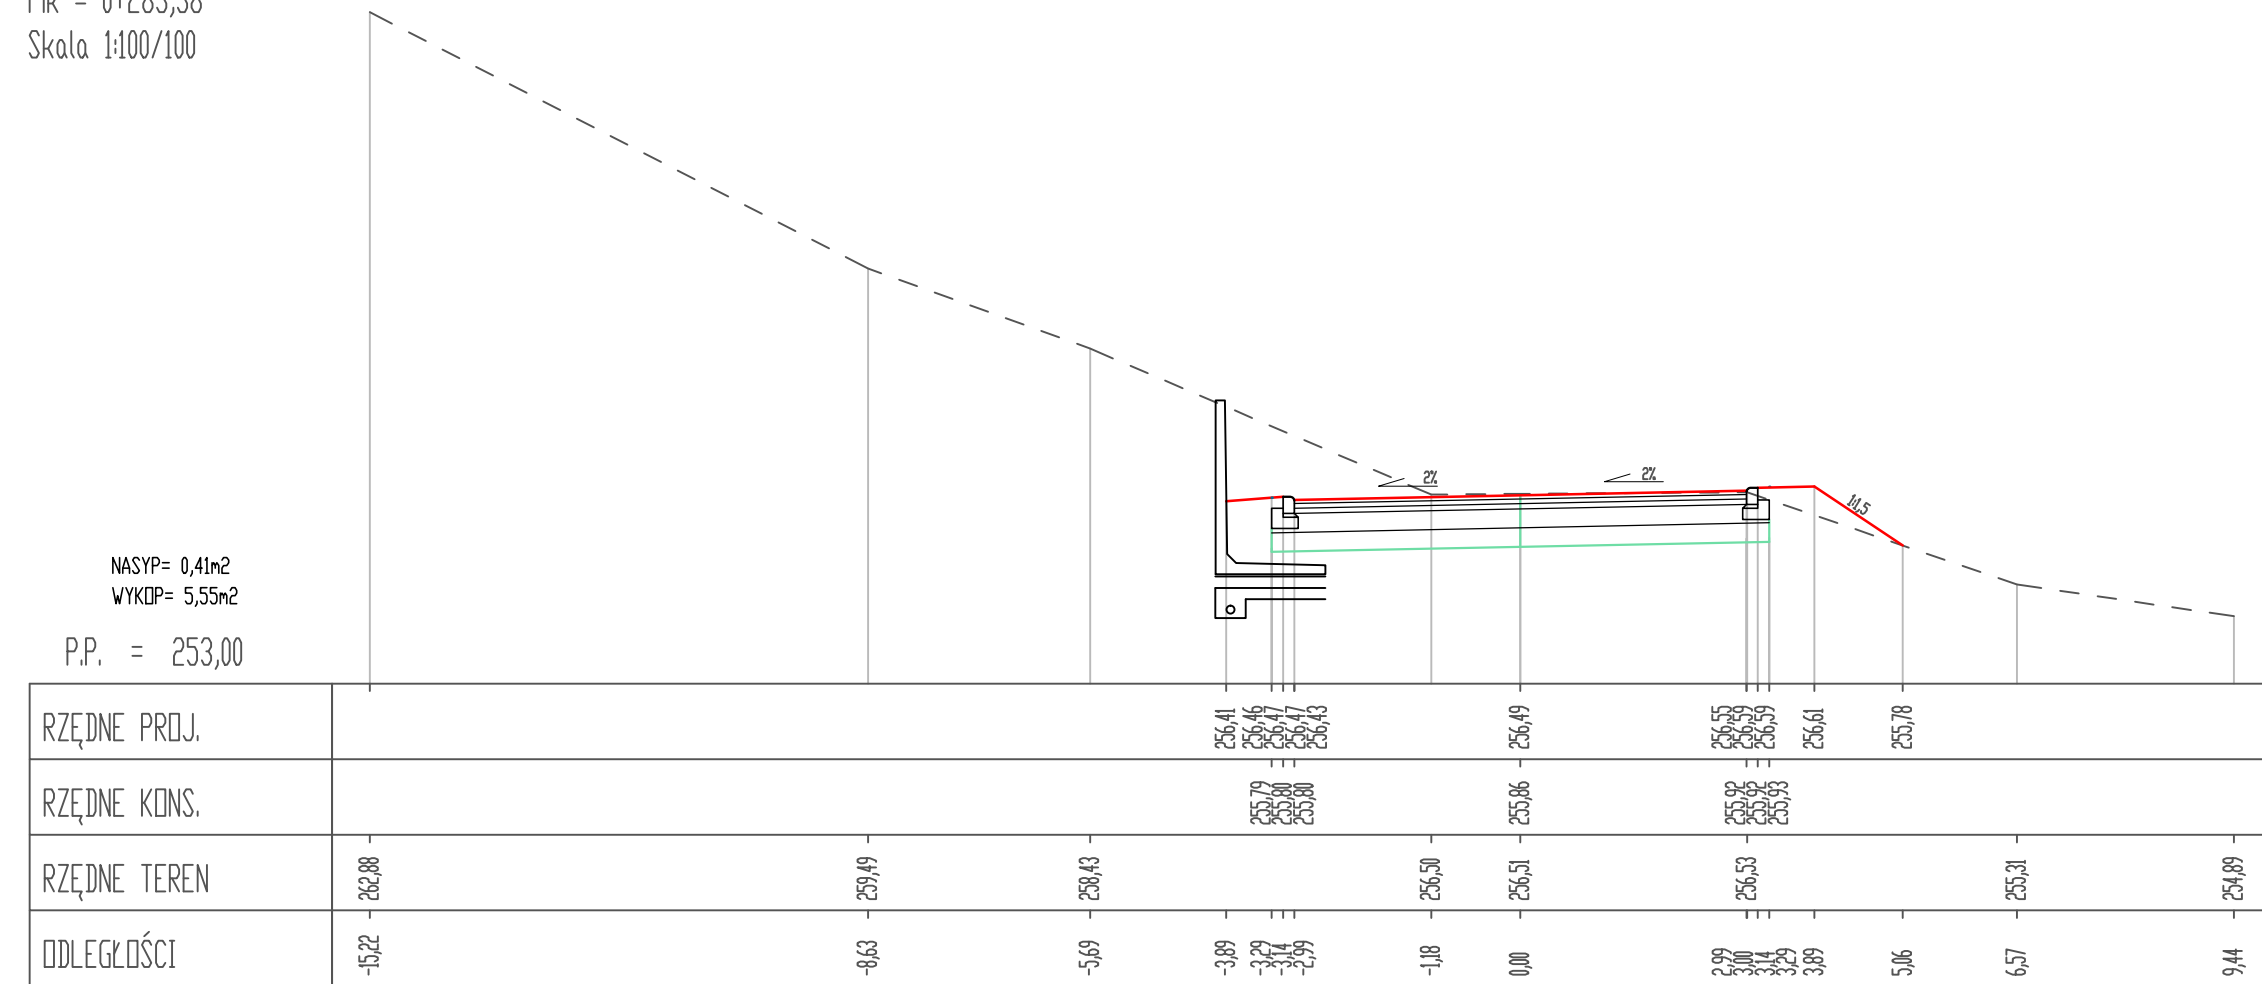


Pik = 0+311,09
Skala 1:100/100

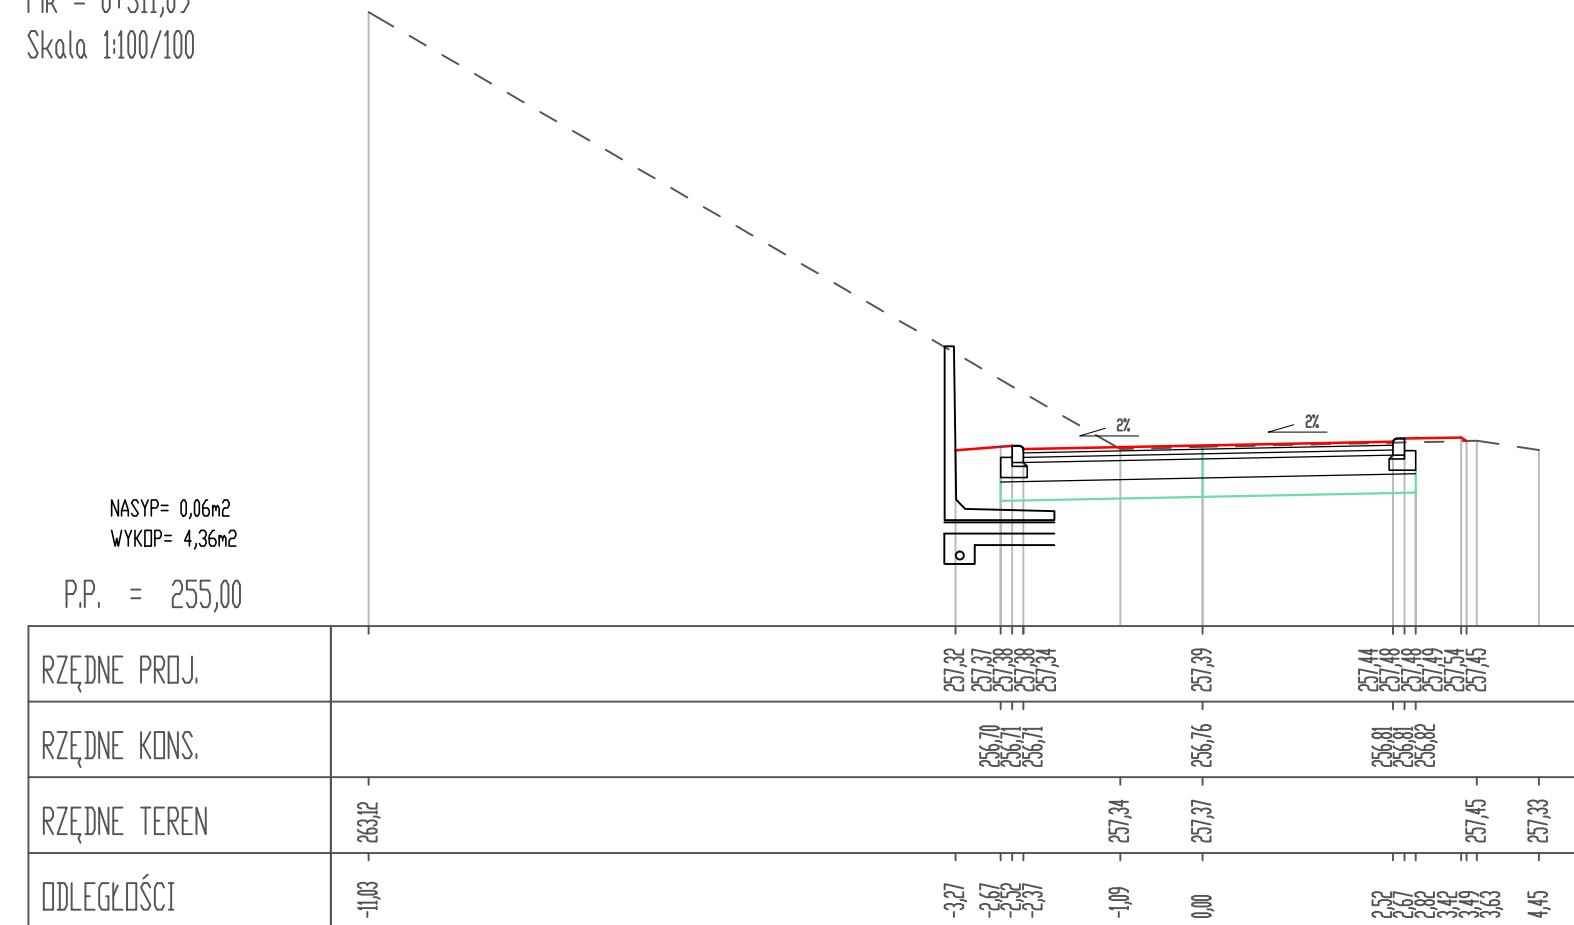


Pik = 0+336,10
Skala 1:100/100

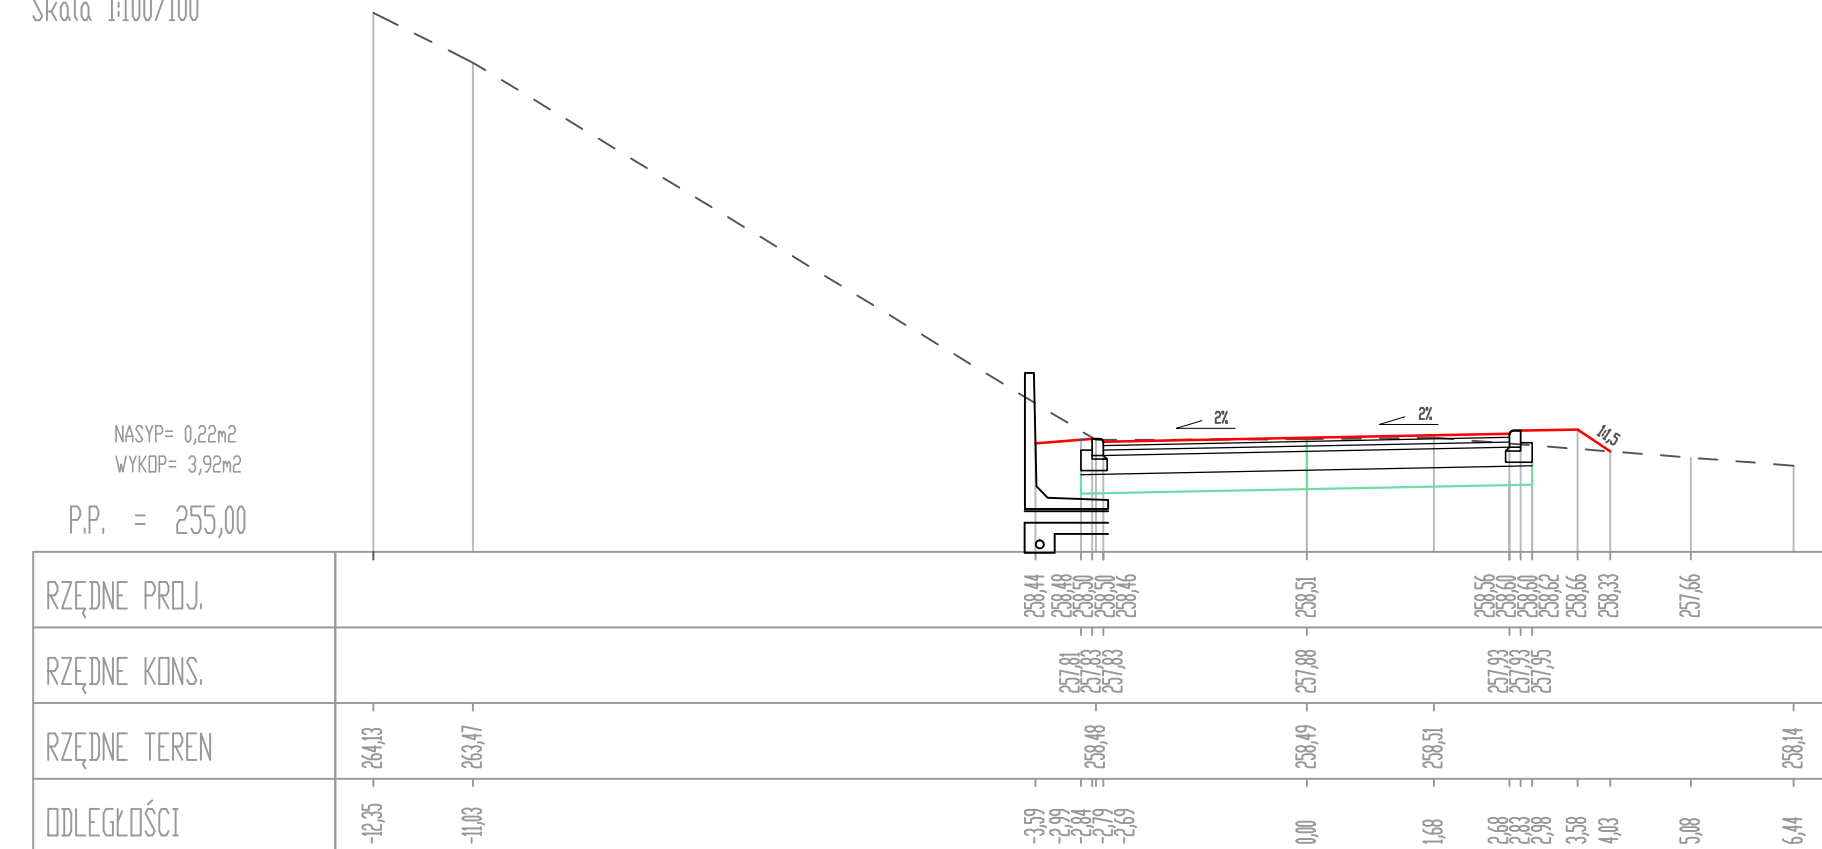

Pik = 0+359,97
Skala 1:100/100

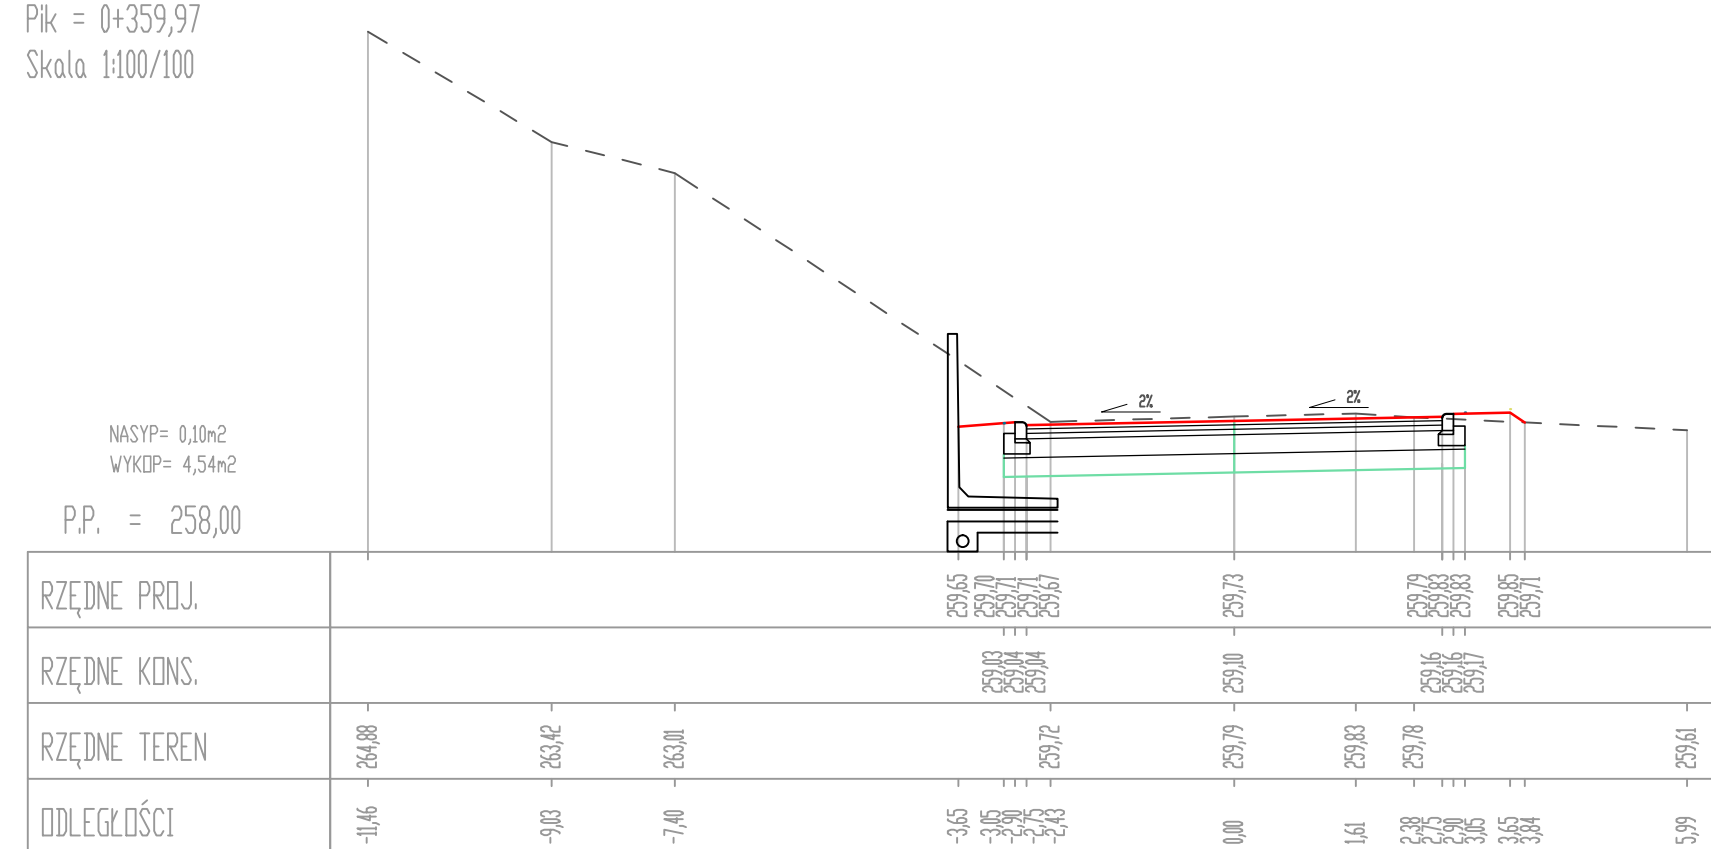

Pik = 0+384,97
Skala 1:100/100

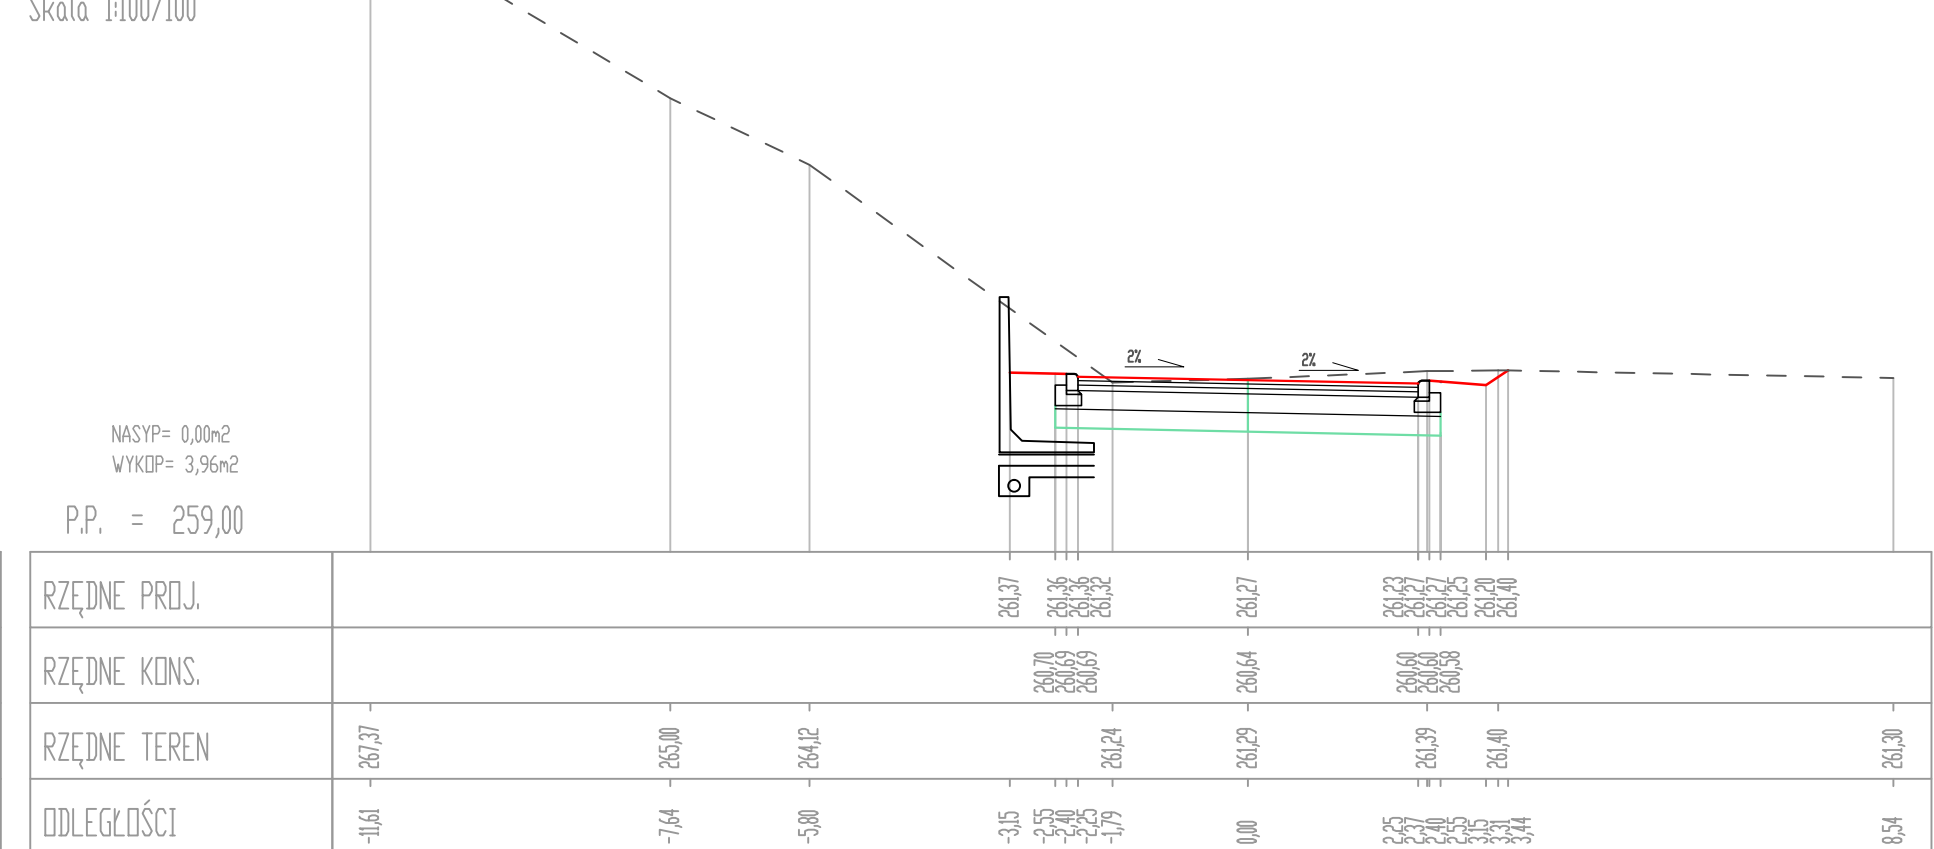

PROJEKTOWANIE - NADZORY KONDROT KAZIMIERZ 44-217 RYBNIK ul. Wandy 11/16			
INWESTOR:	GMINA ŚWIERKLANY 44-266 ŚWIERKLANY UL. KOŚCIELNA 85		
TYTUŁ OPRACOWANIA:	PRZEBUDOWA UL. WŁADYSŁAWA WARNEŃCZYKA W ŚWIERKLANCH.		
TYTUŁ RYSUNKU:	PRZEKROJE POPRZECZNE.		Skala: 1:100/100
OPRACOWAŁ:	KAZIMIERZ KONDROT upr. bud. 658/84		Data opracowania: 07.2023 r.
PROJEKTOWAŁ:	mgr inż. ROMAN LISIECKI upr. bud. SLK/3314/POOD/10		Rys nr: 6
PROJEKTOWAŁ:	mgr inż. JACEK SZYBIŃSKI upr. bud. 116/00		
SPRAWDZIŁ:	mgr inż. GRZEGORZ POŁOMSKI upr. bud. SLK/5022/POOD/13		