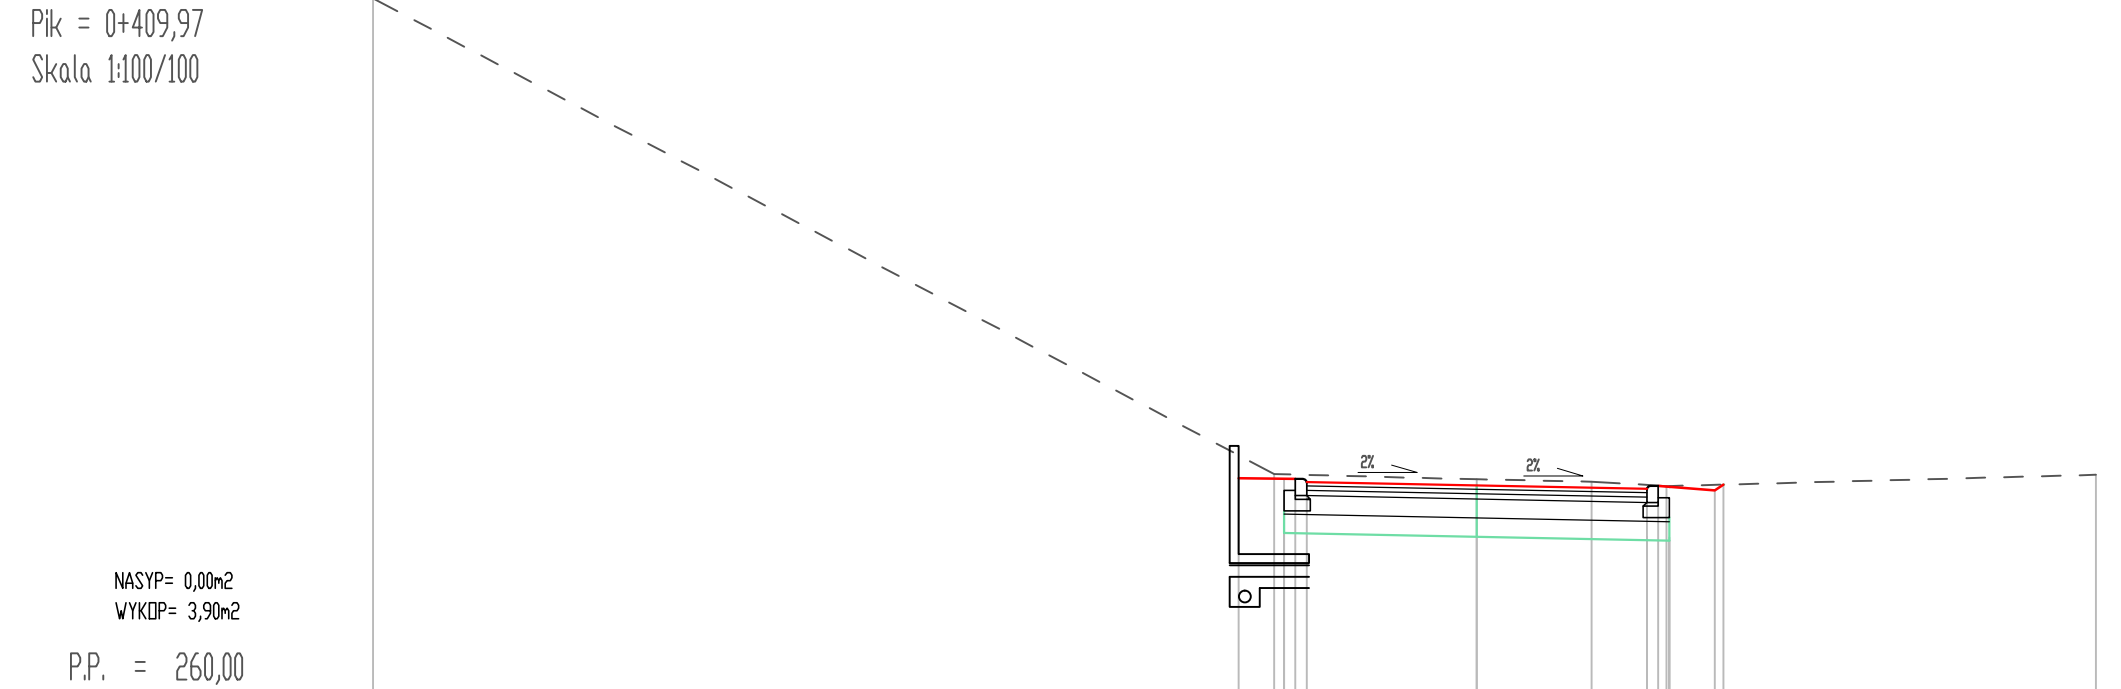
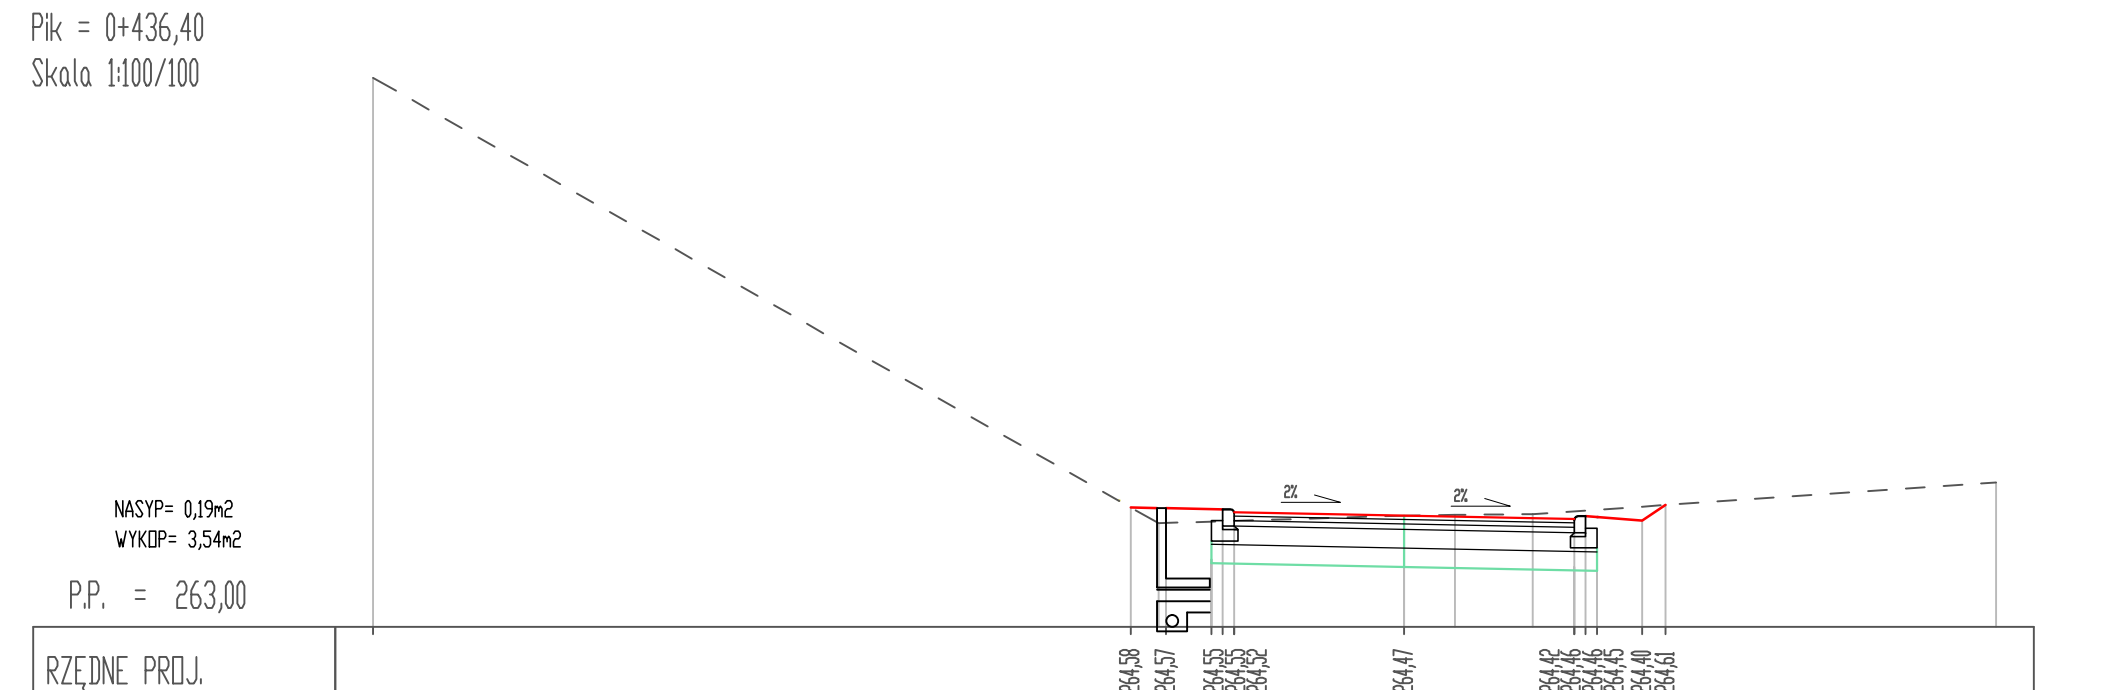



Pik = 0+409,97
Skala 1:100/100

[illegible]


Pik = 0+436,40
Skala 1:100/100

[illegible]

Pik = 0+461,41
Skala 1:100/100

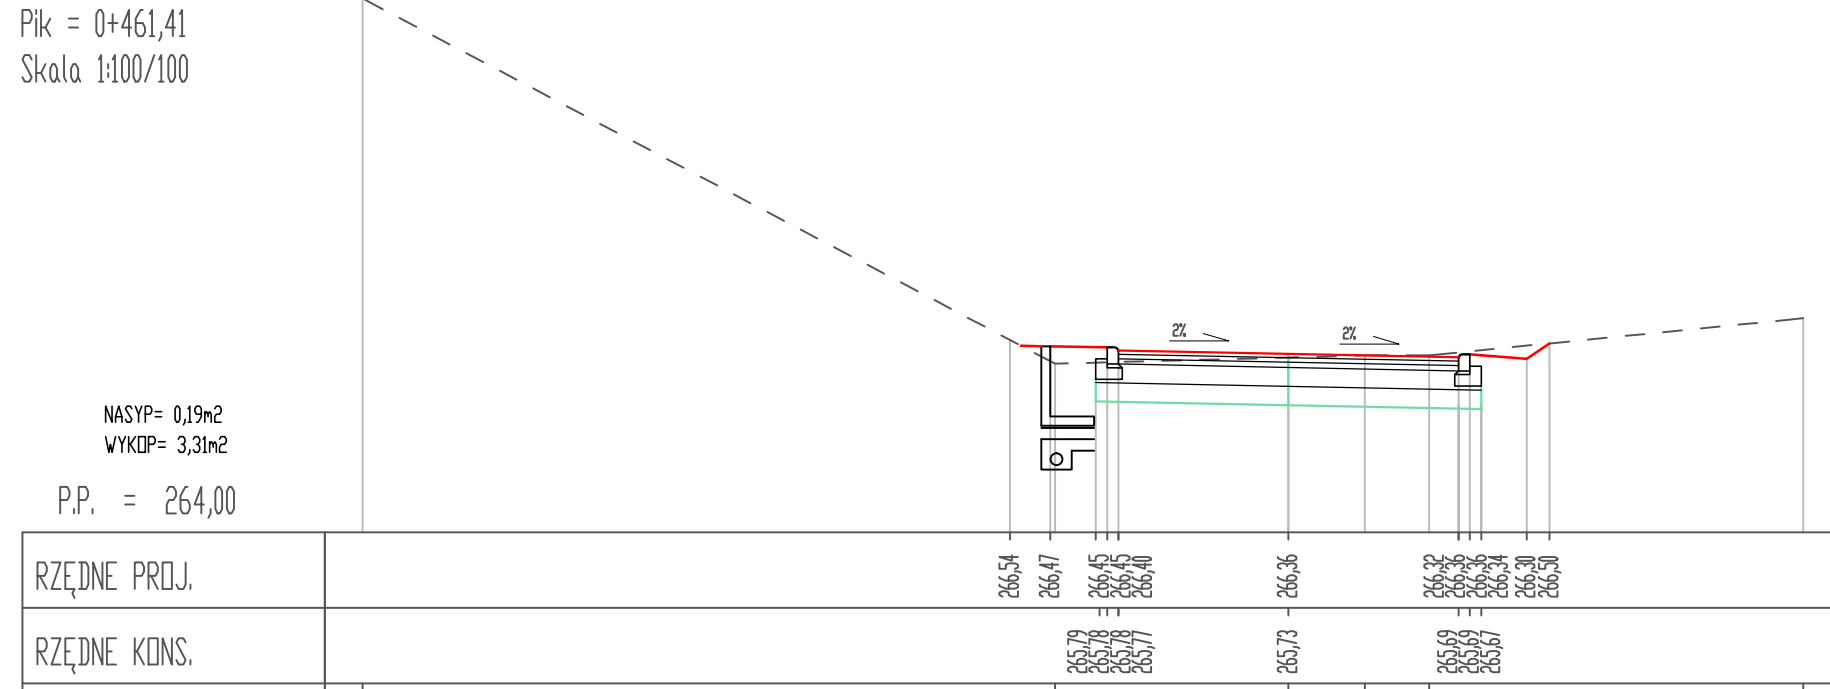
[illegible]

Pik = 0+486,41
Skala 1:100/100

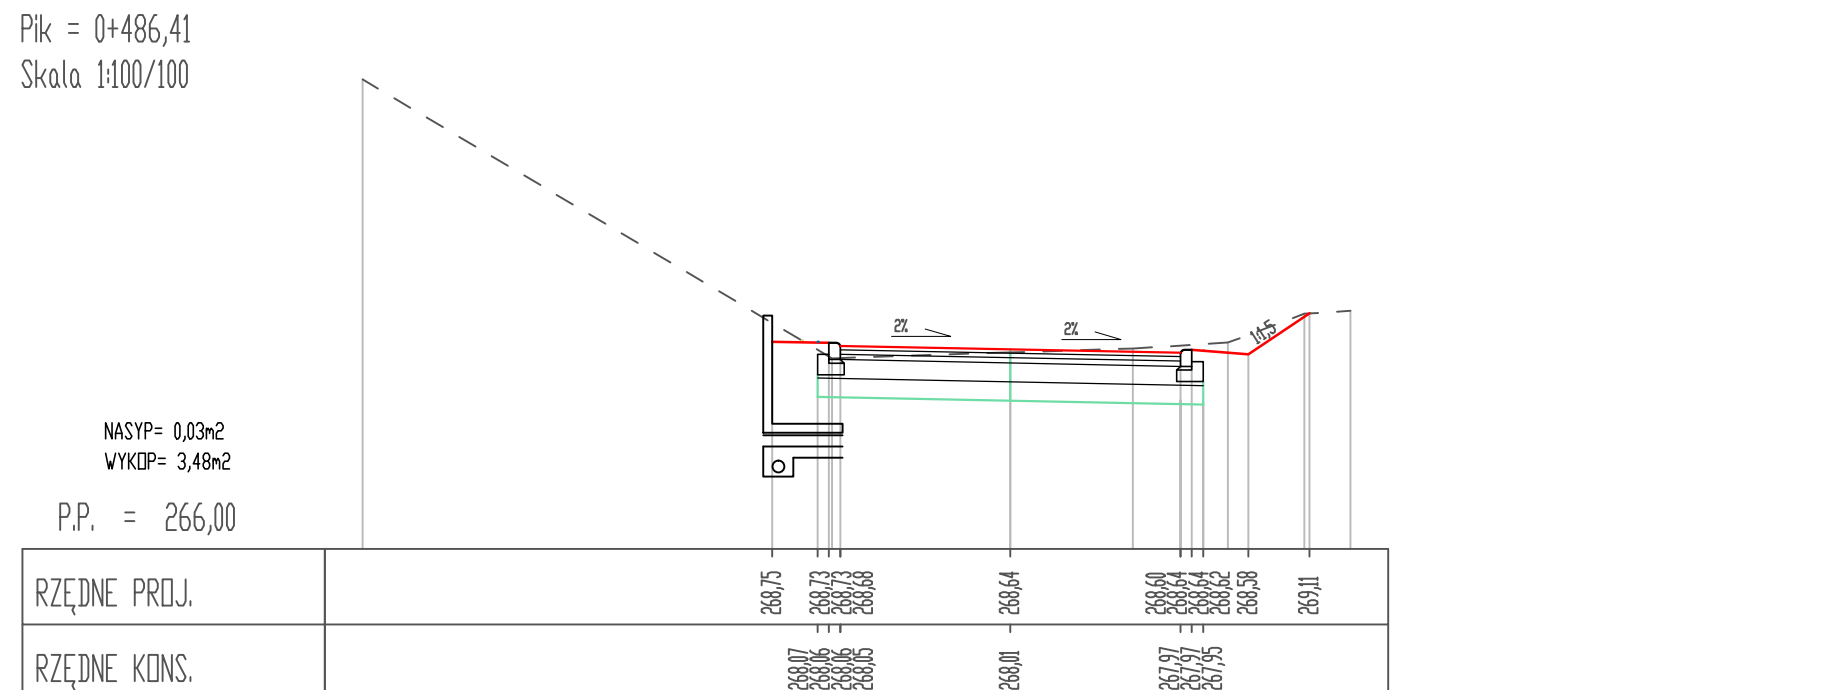


RZĘDNE PROJ.		26075	26072	26092	26099
RZĘDNE KONS.		26087	26073	26091	26097
RZĘDNE TEREN	-272,21	26092	26092	26093	26095
ODLEGŁOŚCI	-0,57	3,15	3,40	1,62	2,25

Pik = 0+511,40
Skala 1:100/100

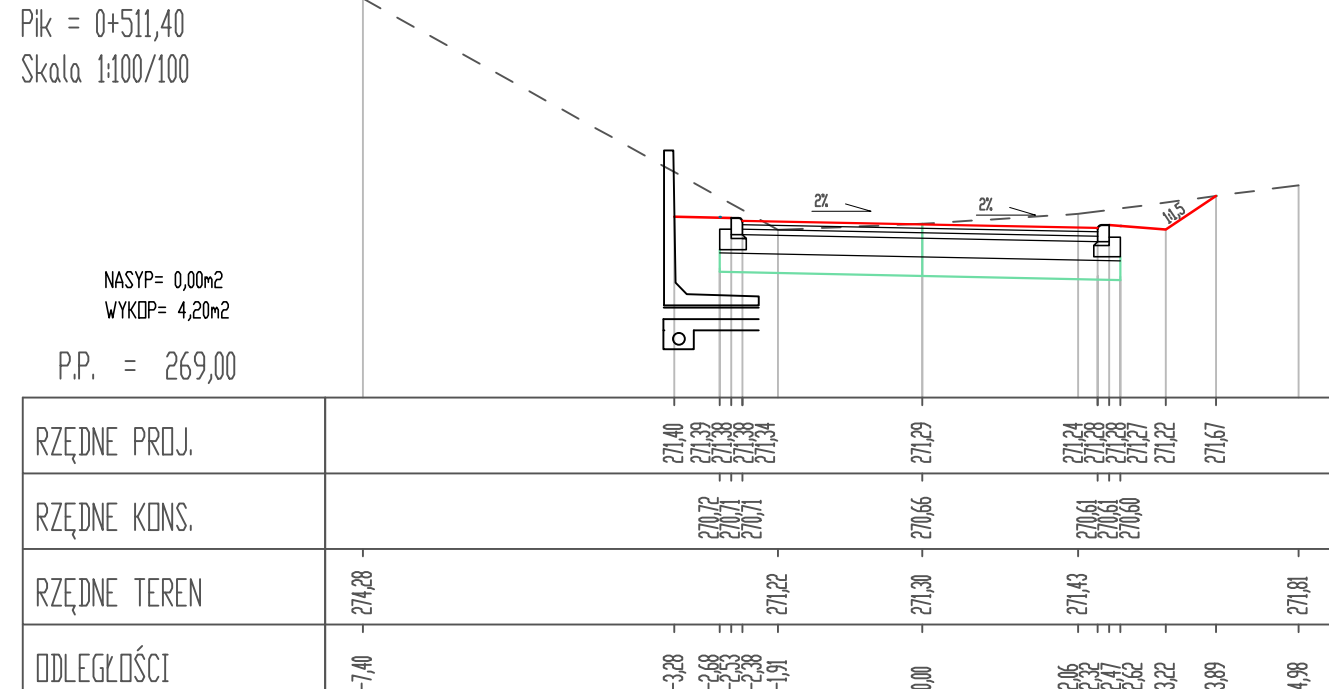


RZĘDNE PROJ.			271,40	271,29	
			271,39 271,38 271,34		271,24 271,23 271,22
RZĘDNE KONS.			270,72 270,71	270,66	270,61 270,60
RZĘDNE TEREN	271,28		271,22	271,30	271,43
ODLEGŁOŚCI	-7,40	-3,28 -2,68 -2,38 -1,91	0,00	2,66 2,57 2,52 3,22	3,69
					4,98

Pik = 0+538,12
Skala 1:100/100

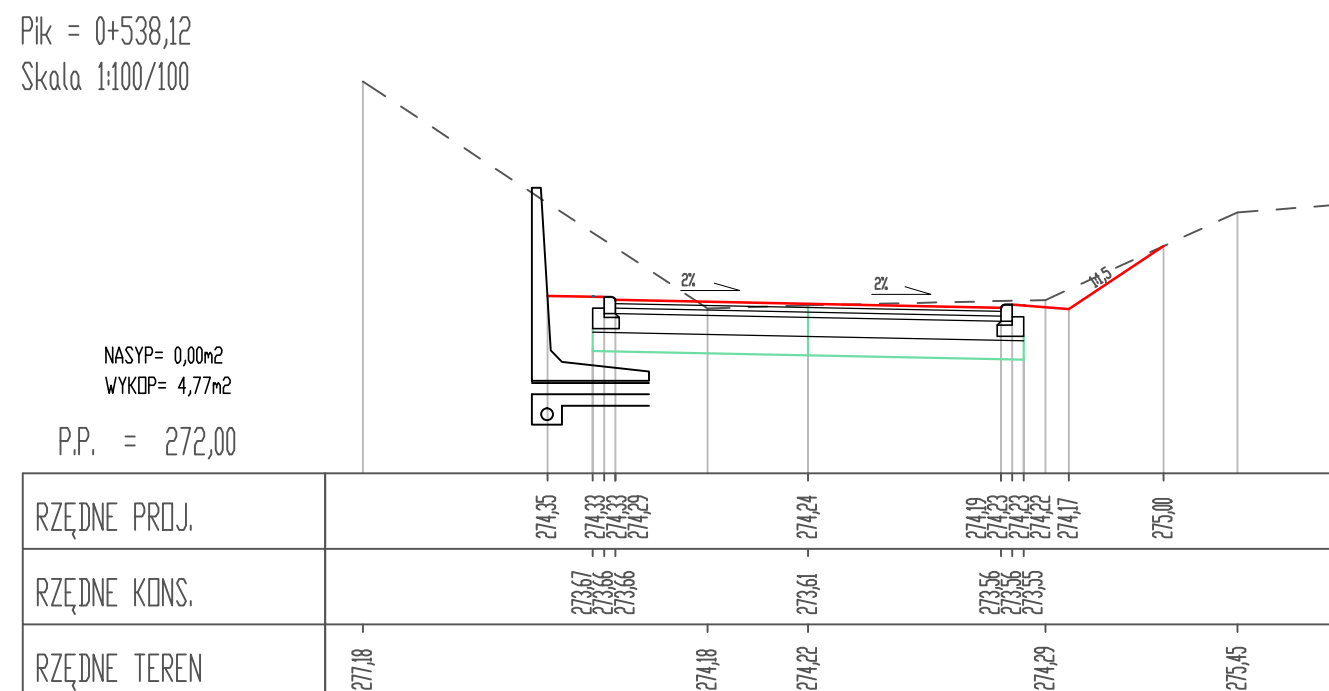


RZĘDNE PROJ.		274,5	274,33	274,24	274,19	275,00
RZĘDNE KONS.		273,67	273,66	273,61	273,57	
RZĘDNE TEREN	-271,8	-271,8	-271,8	-274,22	-274,29	-275,45
ODLEGŁOŚCI	-5,89	-3,45	-2,65	0,00	2,55	5,68
		-2,70	-2,55		3,34	
					3,35	
						4,70
						5,68
						7,96

Pik = 0+563,12
Skala 1:100/100

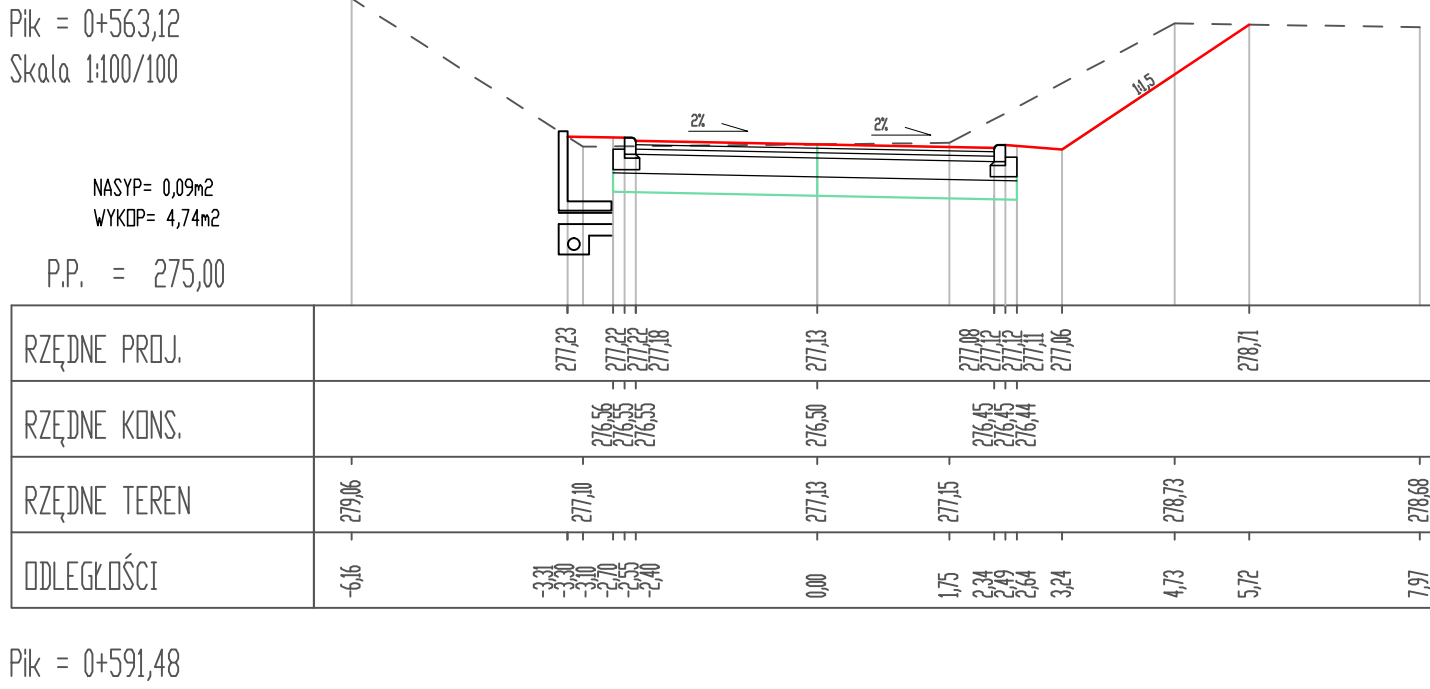

RZĘDNE PROJ.		27123	27122	27118	27113	27108	27106	27071
RZĘDNE KONS.		27056	27055	27050	27045	27044		
RZĘDNE TEREN	27066	27110		27113	27115		27073	27068
ODLEGŁOŚCI	-6,16	-3,21 -3,90 -3,70 -3,55 -2,40		0,00	1,75 2,34 2,64	3,24	4,73	5,72 7,91

Pik = 0+591,48
Skala 1:100/100

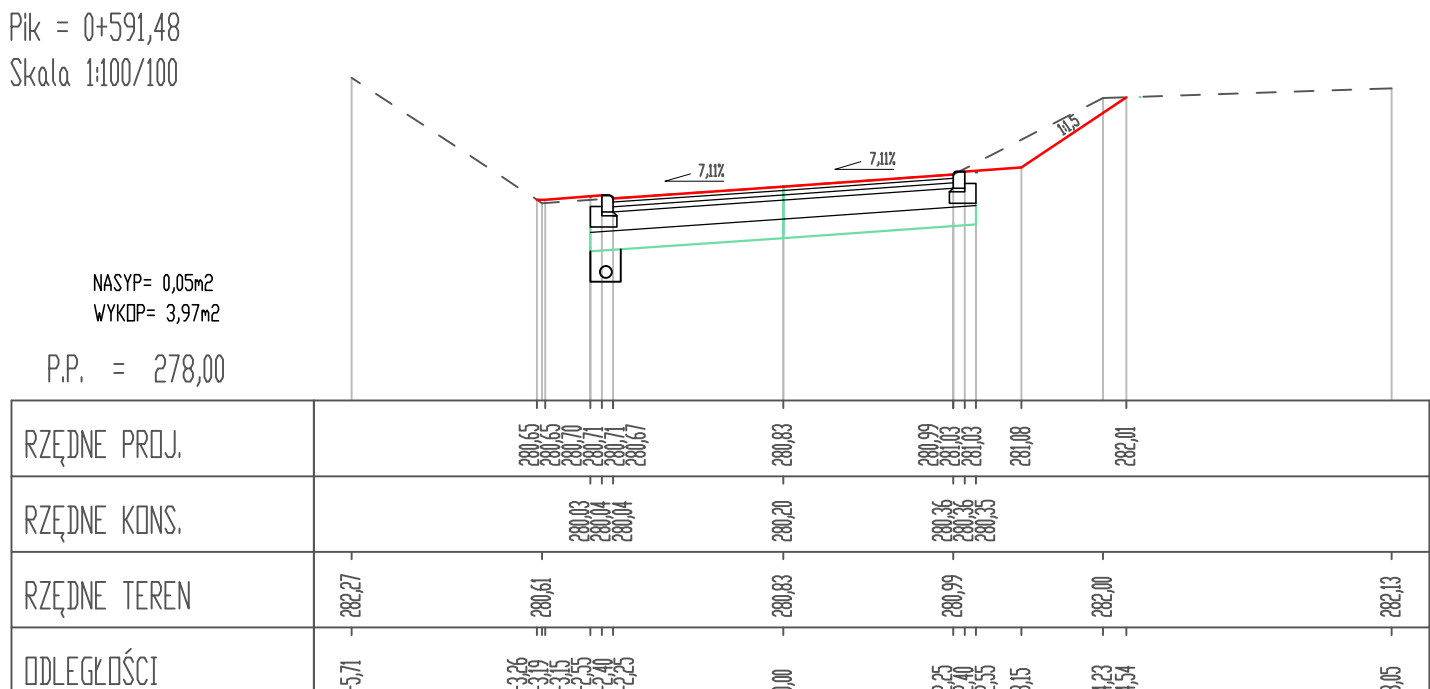

RZĘDNE PROJ.		280,65 280,70 280,71 280,71 280,67		280,83		280,99 280,99 280,93 280,88		282,01
RZĘDNE KONS.		280,63 280,64 280,64		280,20		280,36 280,36 280,35		
RZĘDNE TEREN	282,27	280,61		280,83		280,99		282,00
ODLEGŁOŚCI	5,71	3,66 3,67 3,65 3,40 2,23		0,00		2,25 2,40 2,55	3,15	0,95

PROJEKTOWANIE - NADZORY KONDROT KAZIMIERZ 44-217 RYBNIK ul. Wandy 11/16		
INWESTOR:	GMINA ŚWIERKLANY 44-266 ŚWIERKLANY UL. KOŚCIELNA 85	
TYTUŁ OPRACOWANIA:	PRZEBUDOWA UL. WŁADYSŁAWA WARNEŃCZYKA W ŚWIERKLANCH.	
TYTUŁ RYSUNKU:	PRZEKROJE POPRZECZNE.	Skala: 1:100/100
OPRACOWAŁ:	KAZIMIERZ KONDROT upr. bud. 658/84	Data opracowania: 07.2023 r.
PROJEKTOWAŁ:	mgr inż. ROMAN LISIECKI upr. bud. SLK/3314/POOD/10	Rys nr: 7
PROJEKTOWAŁ:	mgr inż. JACEK SZYBIŃSKI upr. bud. 116/00	
SPRAWDZIŁ:	mgr inż. GRZEGORZ POŁOMSKI upr. bud. SLK/5022/POOD/13	