



TYPOWY PRZEKRÓJ KONSTRUKCJI OD km 0+436,40 DO km 0+461,41
 ORAZ OD km 0+563,12 DO km 0+591,48 skala 1:50

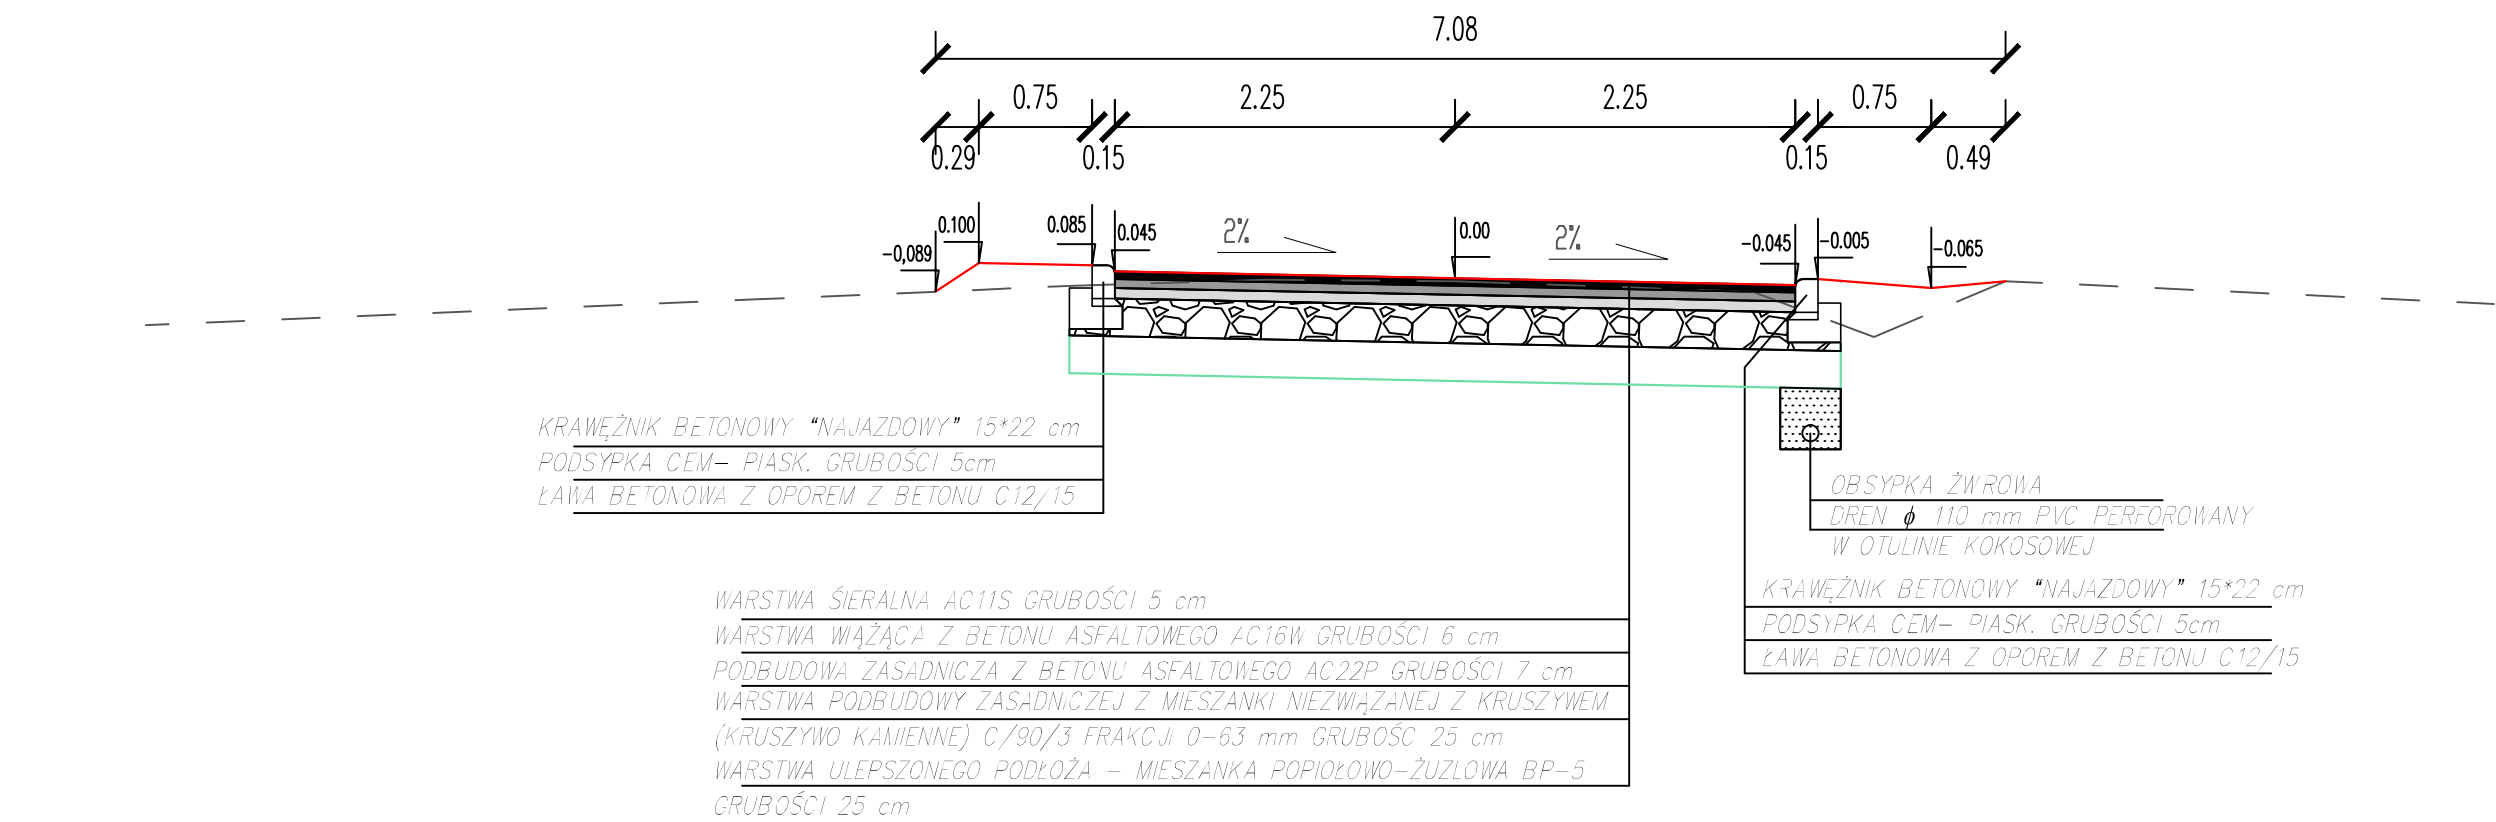

TYPOWY PRZEKRÓJ KONSTRUKCJI OD km 0+322,55 DO KM 0+436,40
 ORAZ OD km 0+461,41 DO km 0+563,12 skala 1:50

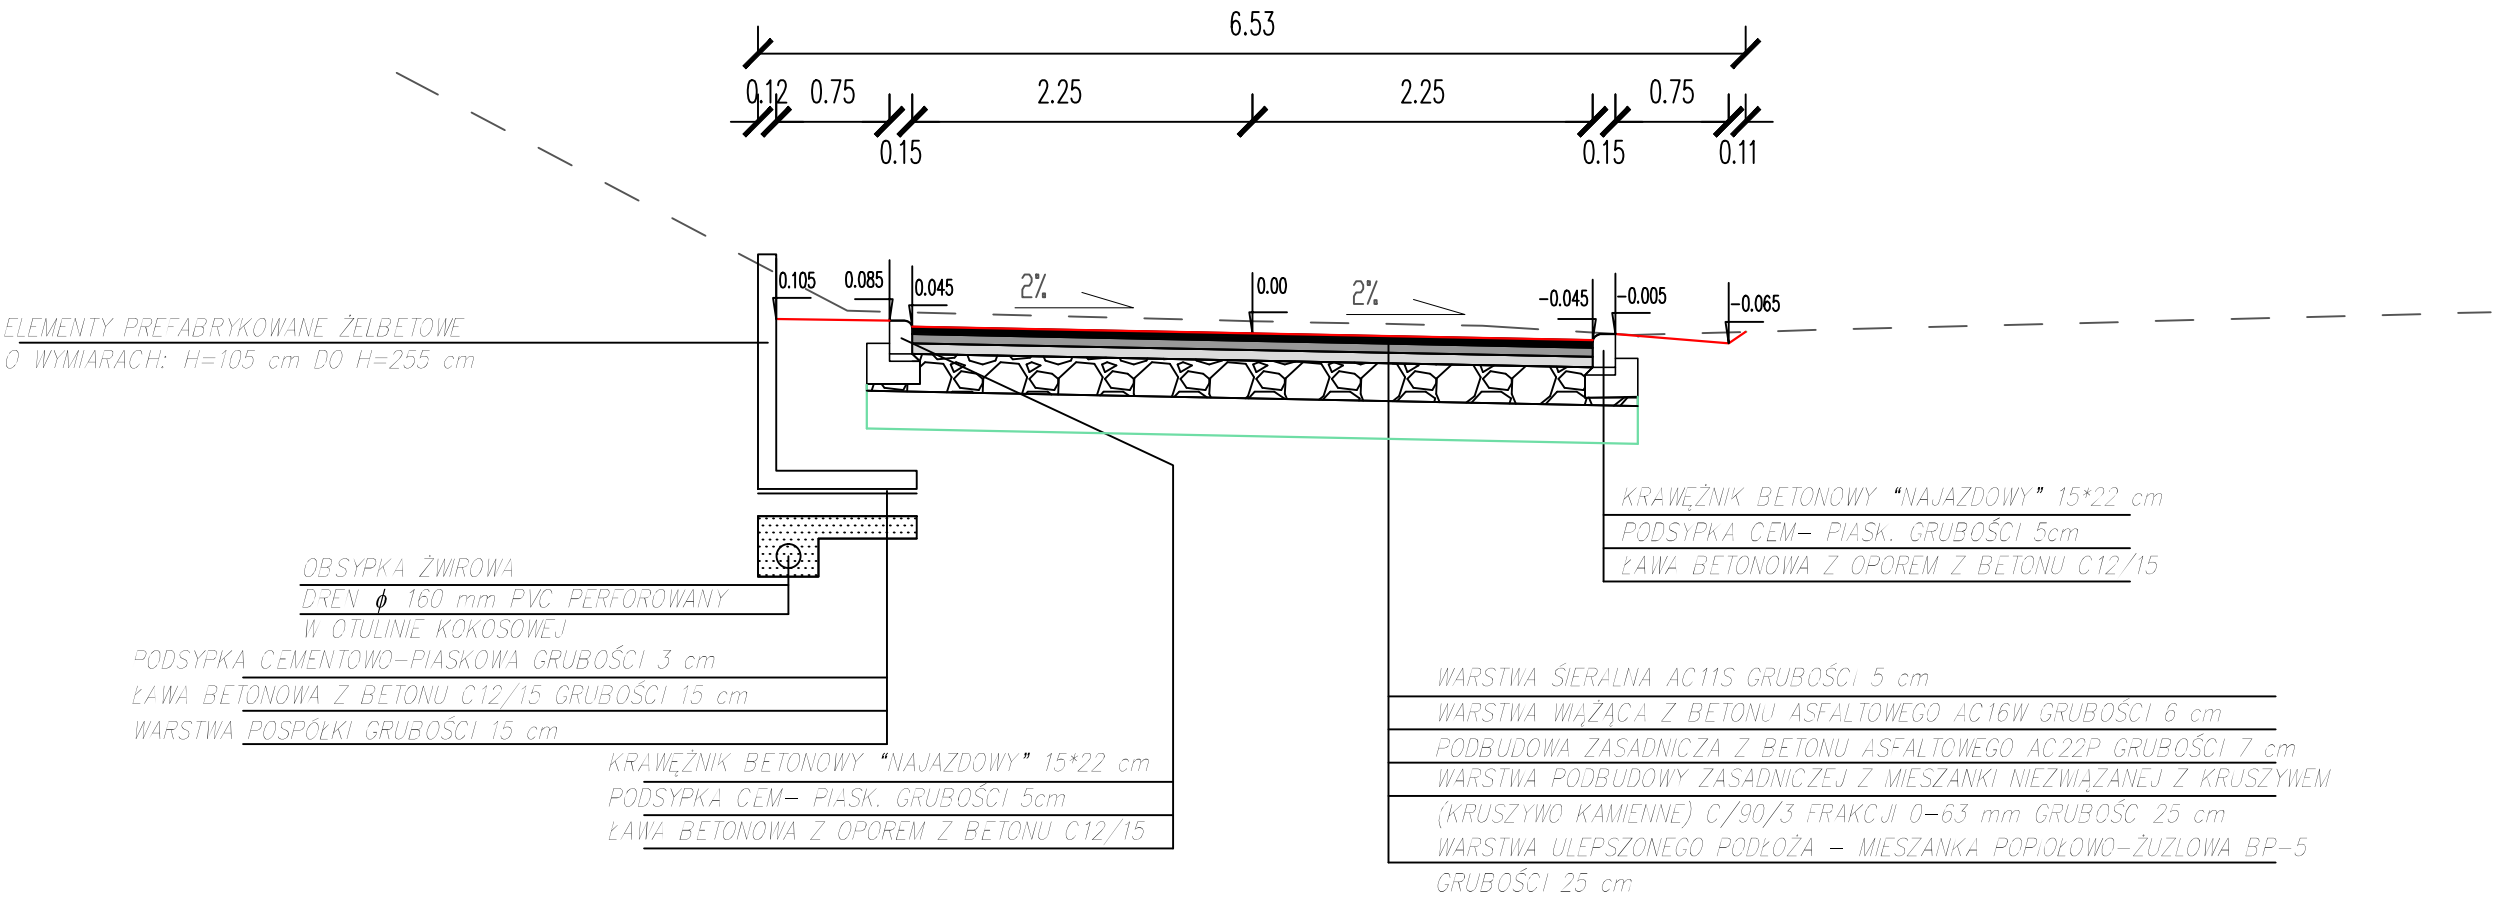

PROJEKTOWANIE - NADZORY KONDROT KAZIMIERZ 44-217 RYBNIK ul. Wandy 11/16			
INWESTOR:	GMINA ŚWIERKLANY 44-266 ŚWIERKLANY UL. KOŚCIELNA 85		
TYTUŁ OPRACOWANIA:	PRZEBUDOWA UL. WŁADYSŁAWA WARNEŃCZYKA W ŚWIERKLANACH.		
TYTUŁ RYSUNKU:	TYPOWE - PRZEKROJE KONSTRUKCJI.		Skala: 1:50/50
OPRACOWAŁ:	KAZIMIERZ KONDROT upr. bud. 658/84		Data opracowania: 07.2023 r.
PROJEKTOWAŁ:	mgr inż. ROMAN LISIECKI upr. bud. SLK/3314/POOD/10		Rys nr: 8A
PROJEKTOWAŁ:	mgr inż. JACEK SZYBIŃSKI upr. bud. 116/00		
SPRAWDZIŁ:	mgr inż. GRZEGORZ POŁOMSKI upr. bud. SLK/5022/POOD/13		