


INSTALACJA KANALIZACJI PODPOSADZKOWEJ
RZUT FUNDAMENTÓW - SKALA 1:100

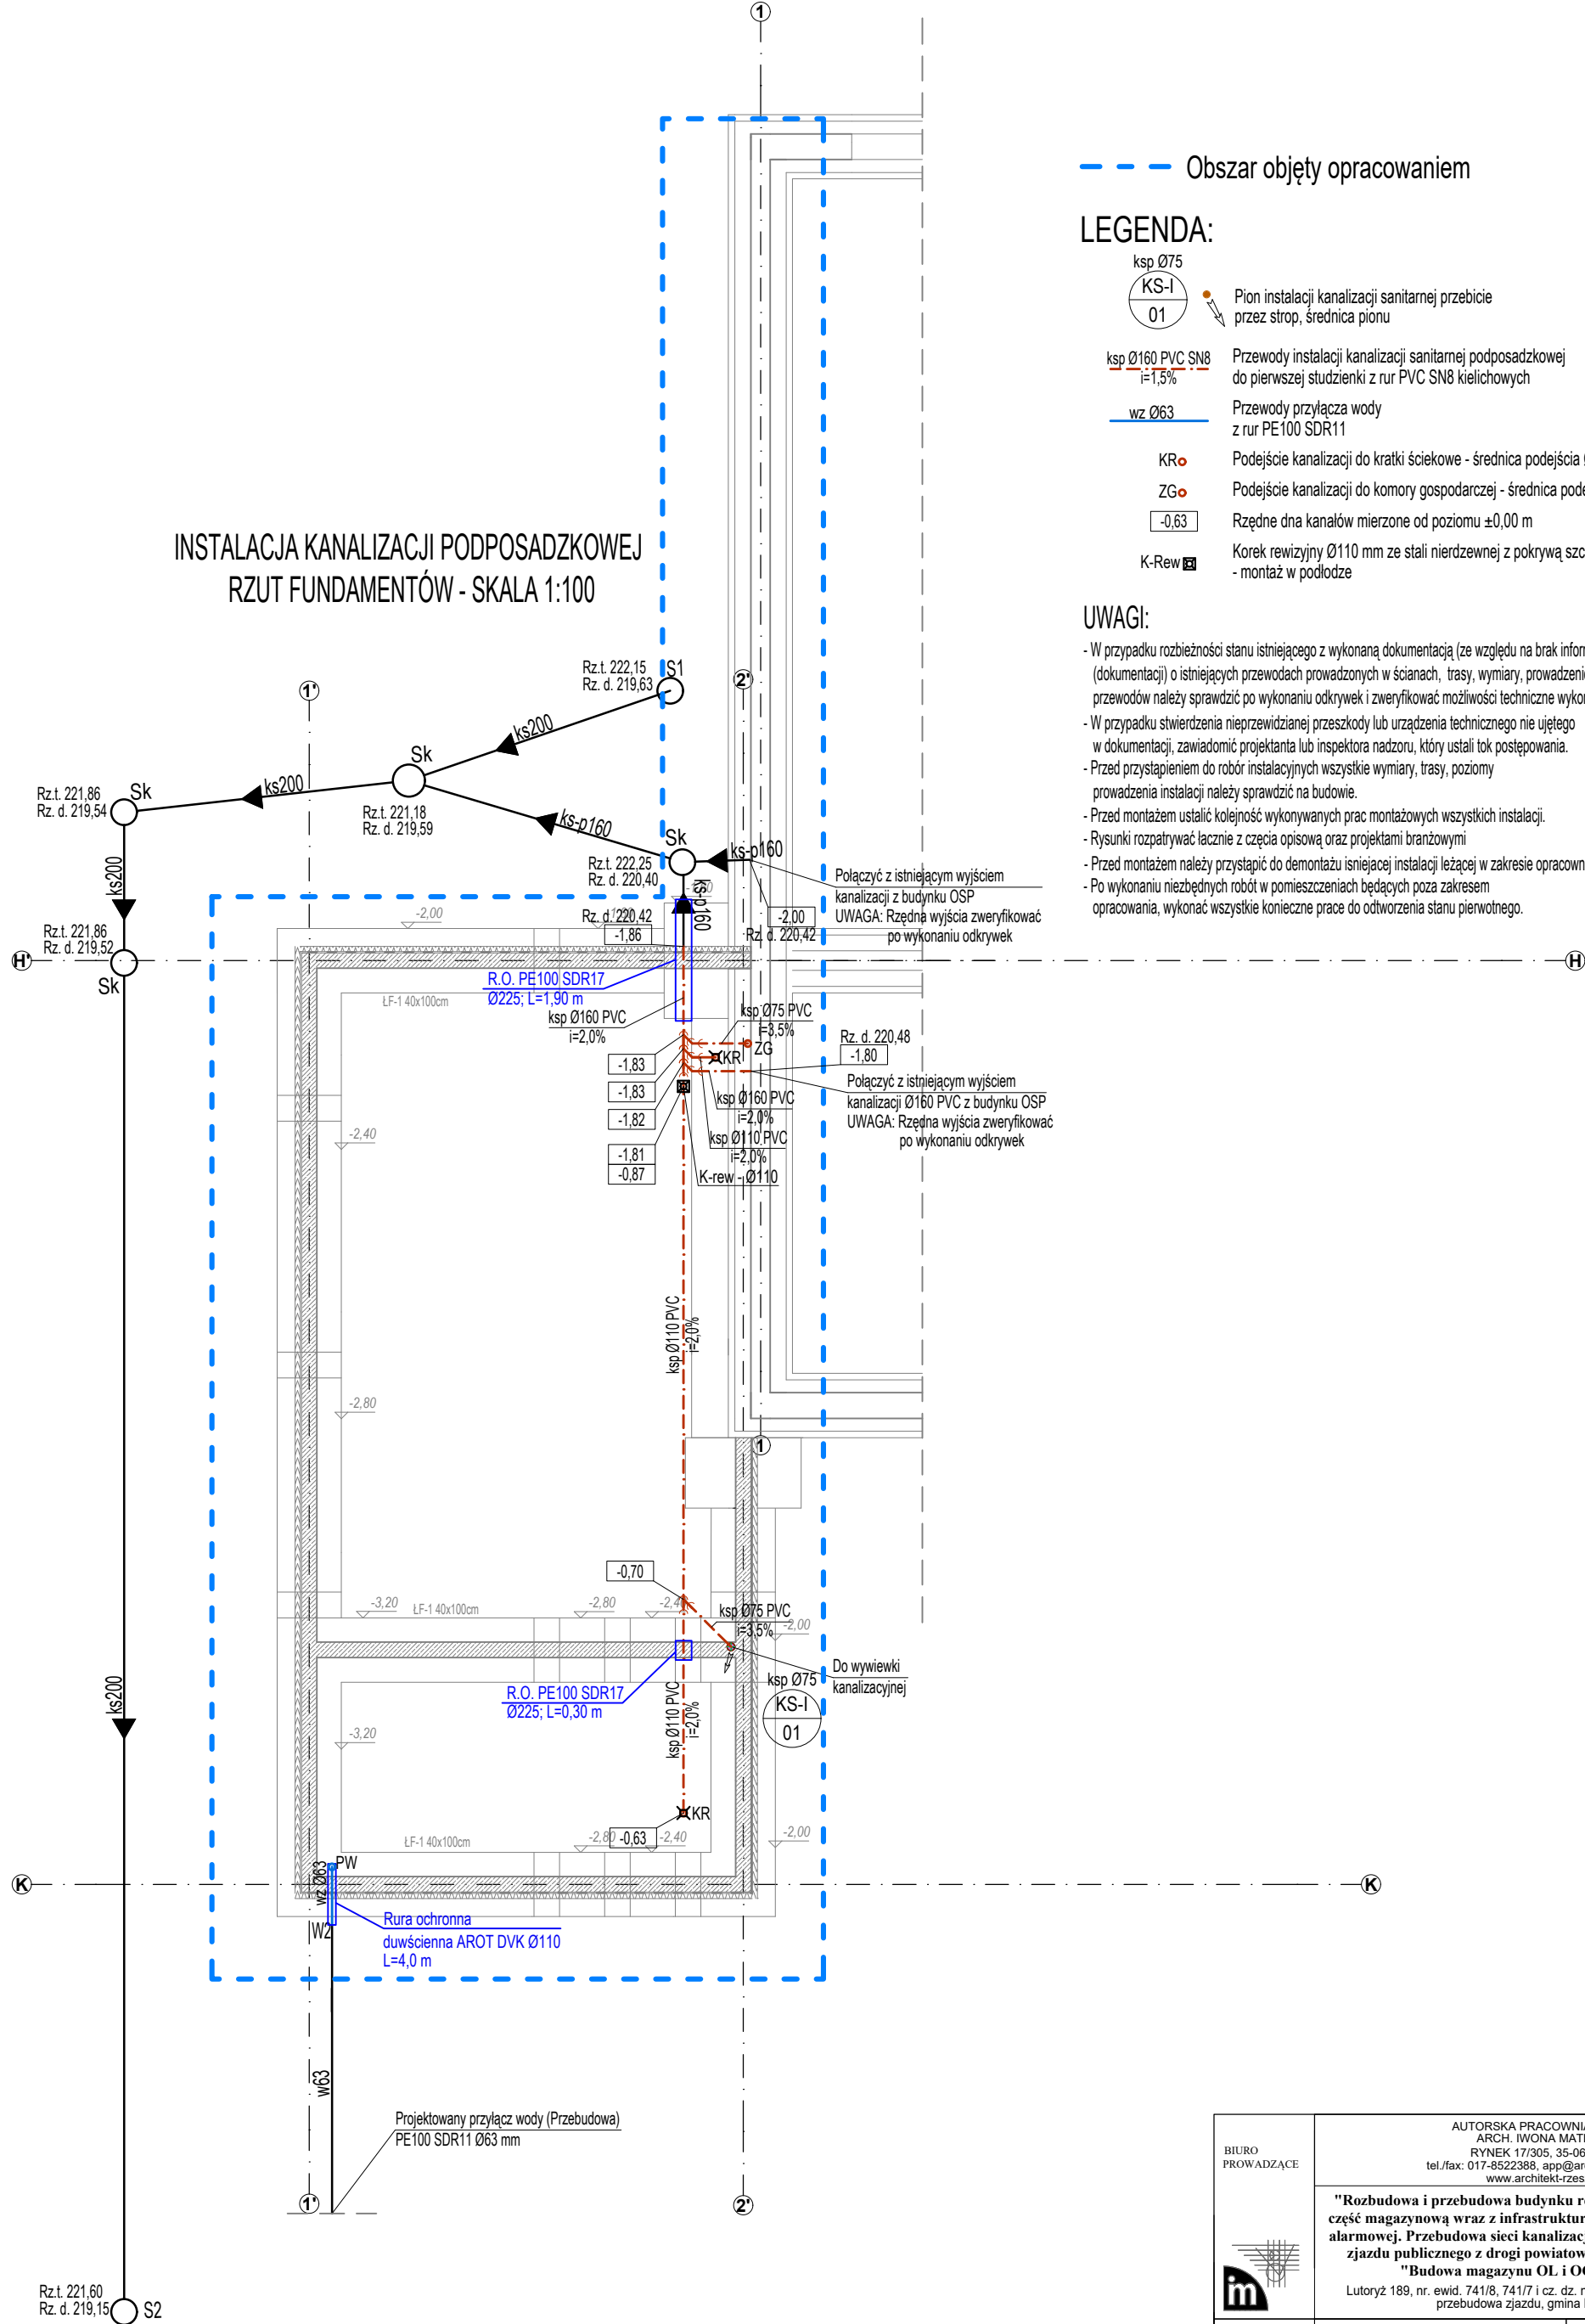

Obszar objęty opracowaniem

LEGENDA:

- ksp Ø75
KS-I
01 Pion instalacji kanalizacji sanitarnej przebiecie przez strop, średnica pionu
- ksp Ø160 PVC SN8
i=1,5% Przewody instalacji kanalizacji sanitarnej podposadzkowej do pierwszej studzienki z rur PVC SN8 kielichowych
- wz Ø63 Przewody przyłącza wody z rur PE100 SDR11
- KR• Podejście kanalizacji do kratki ściekowe - średnica podejścia Ø75mm
- ZG• Podejście kanalizacji do komory gospodarczej - średnica podejścia Ø50mm
- 0,63 Rzędne dna kanałów mierzone od poziomu ±0,00 m
- K-Rew K-Rew K-Rew Ø110 mm ze stali nierdzewnej z pokrywą szczelną (czyszczak), - montaż w podłodze

UWAGI:

- W przypadku rozbieżności stanu istniejącego z wykonaną dokumentacją (ze względu na brak informacji (dokumentacji) o istniejących przewodach prowadzonych w ścianach, trasy, wymiary, prowadzenie przewodów należy sprawdzić po wykonaniu odkrywek i zweryfikować możliwości techniczne wykonywania instalacji.
- W przypadku stwierdzenia nieprzewidzianej przeszkody lub urządzenia technicznego nie ujętego w dokumentacji, zawiadomić projektanta lub inspektora nadzoru, który ustali tok postępowania.
- Przed przystąpieniem do robót instalacyjnych wszystkie wymiary, trasy, poziomy prowadzenia instalacji należy sprawdzić na budowie.
- Przed montażem ustalić kolejność wykonywanych prac montażowych wszystkich instalacji.
- Rysunki rozpatrywać łącznie z częścią opisową oraz projektami branżowymi
- Przed montażem należy przystąpić do demontażu istniejącej instalacji leżącej w zakresie opracowania.
- Po wykonaniu niezbędnych robót w pomieszczeniach będących poza zakresem opracowania, wykonać wszystkie konieczne prace do odtworzenia stanu pierwotnego.

| | | | |
|--|--|----------------|-----------------------|
| BIURO PROWADZĄCE | AUTORSKA PRACOWNIA PROJEKTOWA ARCH. IWONA MATLINGIEWICZ RYNEK 17/305, 35-064, RZESZÓW tel./fax: 017-8522388, app@architekt-rzeszow.com.pl www.architekt-rzeszow.com.pl | | |
| | "Rozbudowa i przebudowa budynku remizy OSP w Lutoryżu o część magazynową wraz z infrastrukturą. Budowa masztu syreny alarmowej. Przebudowa sieci kanalizacji sanitarnej. Przebudowa zjazdu publicznego z drogi powiatowej." w ramach zadania "Budowa magazynu OL i OC w Lutoryżu" Lutoryż 189, nr. ewid. 741/8, 741/7 i cz. dz. nr ewid 741/9, cz. dz. nr 1664 przebudowa zjazdu, gmina Boguchwała | | |
| BRANŻA | IMIĘ I NAZWISKO NR UPRAWNIENI | DATA | PODPIS |
| INSTALACJE SANITARNE PROJEKTANT | mgr inż. Tomasz TOTOŚ upr. nr PDK/0208/POOS/18 | Styczeń 2026 | |
| INSTALACJE SANITARNE PROJ. SPR. | mgr inż. Grzegorz Rechoń upr. nr PDK/0071/PWOS/06 | Styczeń 2026 | |
| FAZA | PROJEKT WYKONAWCZY | | |
| TYTUŁ RYSUNKU | INSTALACJA KANALIZACJI PODPOSADZKOWEJ - RZUT FUNDAMENTÓW | SKALA 1:100 | NR RYSUNKU PW-S-01 |
| Projekt wykonany w licencjonowanym programie ARCHICAD wersja 28 | | | |
| PRAWA AUTORSKIE ZASTRZEŻONE POWIELANIE I UDOSTĘPNIANIE BEZ ZGODY AUTORÓW ZABRONIONE | | | |