



SCHEMAT PRZEBUDOWY SIECI KANALIZACJI
SANITARNEJ I PRZYŁĄCZA WODY

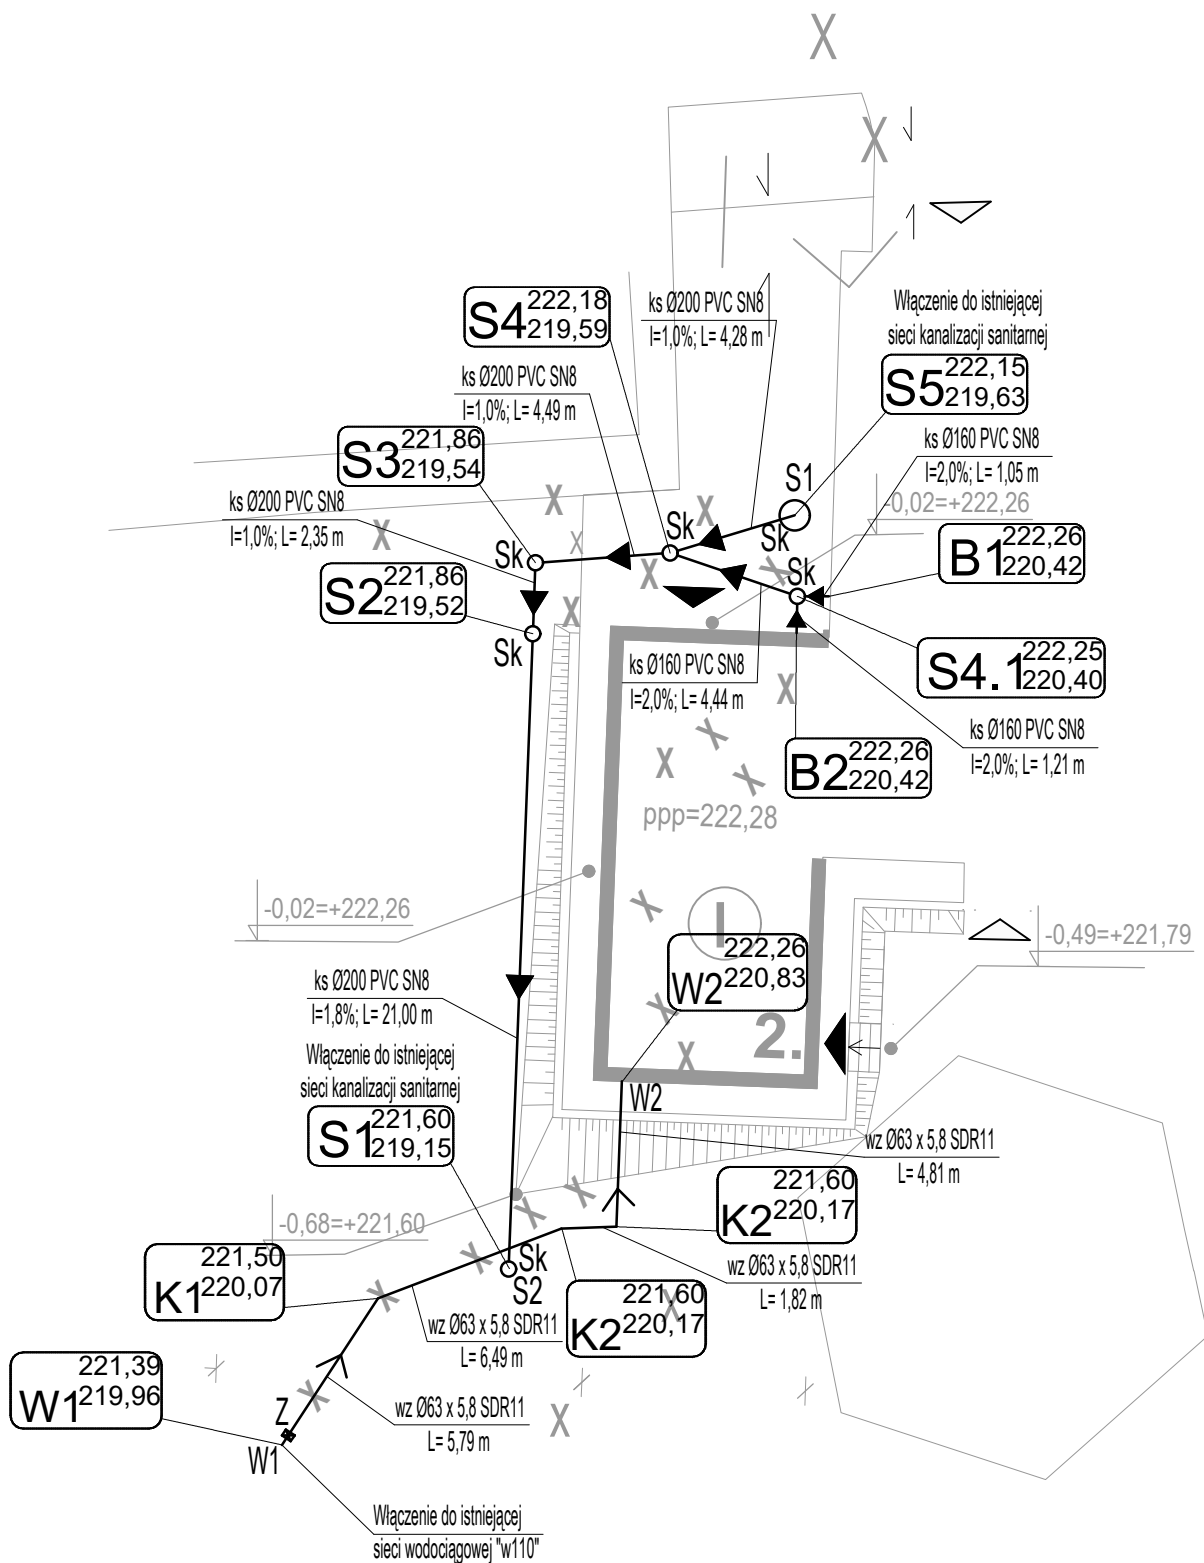

SCHEMAT WĘZŁÓW WODOMIERZOWYCH
Węzeł "W1"

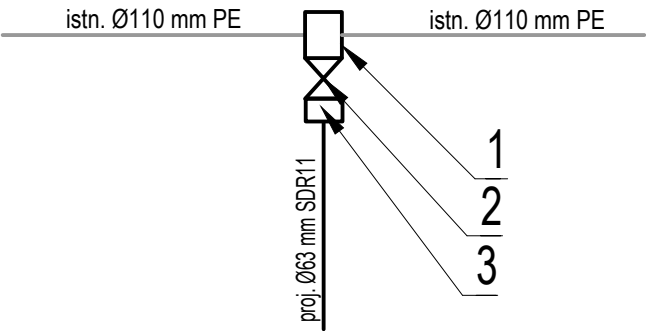

- Opaska do nawiercania do rur PE Ø110 PN16 z odejściem kołnierzowym DN50, żeliwo sferoidalne epoksydowane
- Zasuwa kołnierzowa DN 50 PN16 z żeliwa sferoidalnego z obudową teleskopową i skrzynką uliczną
- Łącznik rurowo - kołnierzowy do rur PE z zabezpieczeniem przed przesunięciem (żeliwo sferoidalne) DN50/dz63 PN16

LEGENDA:

PROJEKTOWANA INFRASTRUKTURA SANITARNA

W1 → w63 W2	proj. przebudowa ist. przyłącza wody z rur PEHD SDR11 Ø63 na odcinku W1-W2, dł. 18,90m wraz z przeniesieniem zestawu wodomierzowego
S1 ks200 S2	proj. przebudowa ist. sieci kanalizacji sanitarnej ks200 PVC SN8 "lite" na odcinku S1-S2, dł. 32,10m
ks-p160	proj. przyłącze kanalizacji sanitarnej ks-p160 PVC SN8 "lite" dł. 5,70m
ks200	ist. odcinek sieci kanalizacji sanitarnej wraz ze studzienkami do likwidacji
w63	ist. odcinek przyłącza wody do likwidacji
Sk	projektowana studzienka na kanalizacji sanitarnej, tworzywo Ø425mm
S1	projektowana studzienka na kanalizacji sanitarnej, betonowa Ø1000 mm

Temat 1: "Rozbudowa i przebudowa budynku remizy OSP w Lutoryżu o część magazynową wraz z infrastrukturą. Budowa masztu syreny alarmowej. Przebudowa sieci kanalizacji sanitarnej. Przebudowa zjazdu publicznego z drogi powiatowej." w ramach zadania "Budowa magazynu OL i OC w Lutoryżu"
Lokalizacja: Lutoryż 189, nr. ewid. 741/8, 741/7 i cz. dz. nr ewid 741/9, cz. dz. nr 1664 - zjazd, gmina Boguchwała
Inwestor: Gmina Boguchwała
ul. Suszyckich 33, 36-040 Boguchwała

LEGENDA:

2.	proj. rozbudowa budynku OSP
I	ilość kondygnacji nadziemnych
◀	proj. wejście do budynku
△	ist. wejścia do budynku
■	ist. utwardzenia
T	ist. taras - kostka brukowa
X	elementy do likwidacji
▨	proj. skarpa
▧	proj. schody zewnętrzne /bloki betonowe/
±	proj. poziomy terenu
→	proj. spadki terenu

BIURO PROWADZĄCE	AUTORSKA PRACOWNIA PROJEKTOWA ARCH. IWONA MATLINGIEWICZ RYNEK 17/305, 35-064, RZESZÓW tel./fax: 017-8522388, app@architekt-rzeszow.com.pl www.architekt-rzeszow.com.pl			
	"Rozbudowa i przebudowa budynku remizy OSP w Lutoryżu o część magazynową wraz z infrastrukturą. Budowa masztu syreny alarmowej. Przebudowa sieci kanalizacji sanitarnej. Przebudowa zjazdu publicznego z drogi powiatowej." w ramach zadania "Budowa magazynu i OC w Lutoryżu" Lutoryż 189, nr ewid. 741/8, 741/7 i cz. dz. nr ewid 741/9, cz. dz. nr 1664 przebudowa zjazdu, gmina Boguchwała			
	BRANŻA	IMIĘ I NAZWISKO NR UPRAWNIENI	DATA	PODPIS
INSTALACJE SANITARNE PROJEKTANT	mgr inż. Tomasz TOTOŚ upr. nr PDK/0208/POOS/18		Styczeń 2026	
INSTALACJE SANITARNE PROJ. SPR.	mgr inż. Grzegorz Rechtoń upr. nr PDK/0071/PWOS/06		Styczeń 2026	
FAZA	PROJEKT WYKONAWCZY			
TYTUŁ RYSUNKU	SCHEMAT - PRZEBUDOWA SIECI KANALIZACJI SANITARNEJ I PRZYŁĄCZA WODY		SKALA 1:-	NR RYSUNKU PW-ZT-02
Projekt wykonany w licencjonowanym programie ARCHICAD wersja 28				
PRAWA AUTORSKIE ZASTRZEŻONE POWIELANIE I UDOSTĘPNIANIE BEZ ZGODY AUTORÓW ZABRONIONE				