



PROFIL PODŁUŻNY PRZEBUDOWY PRZYŁĄCZA WODY
SKALA 1:100/500

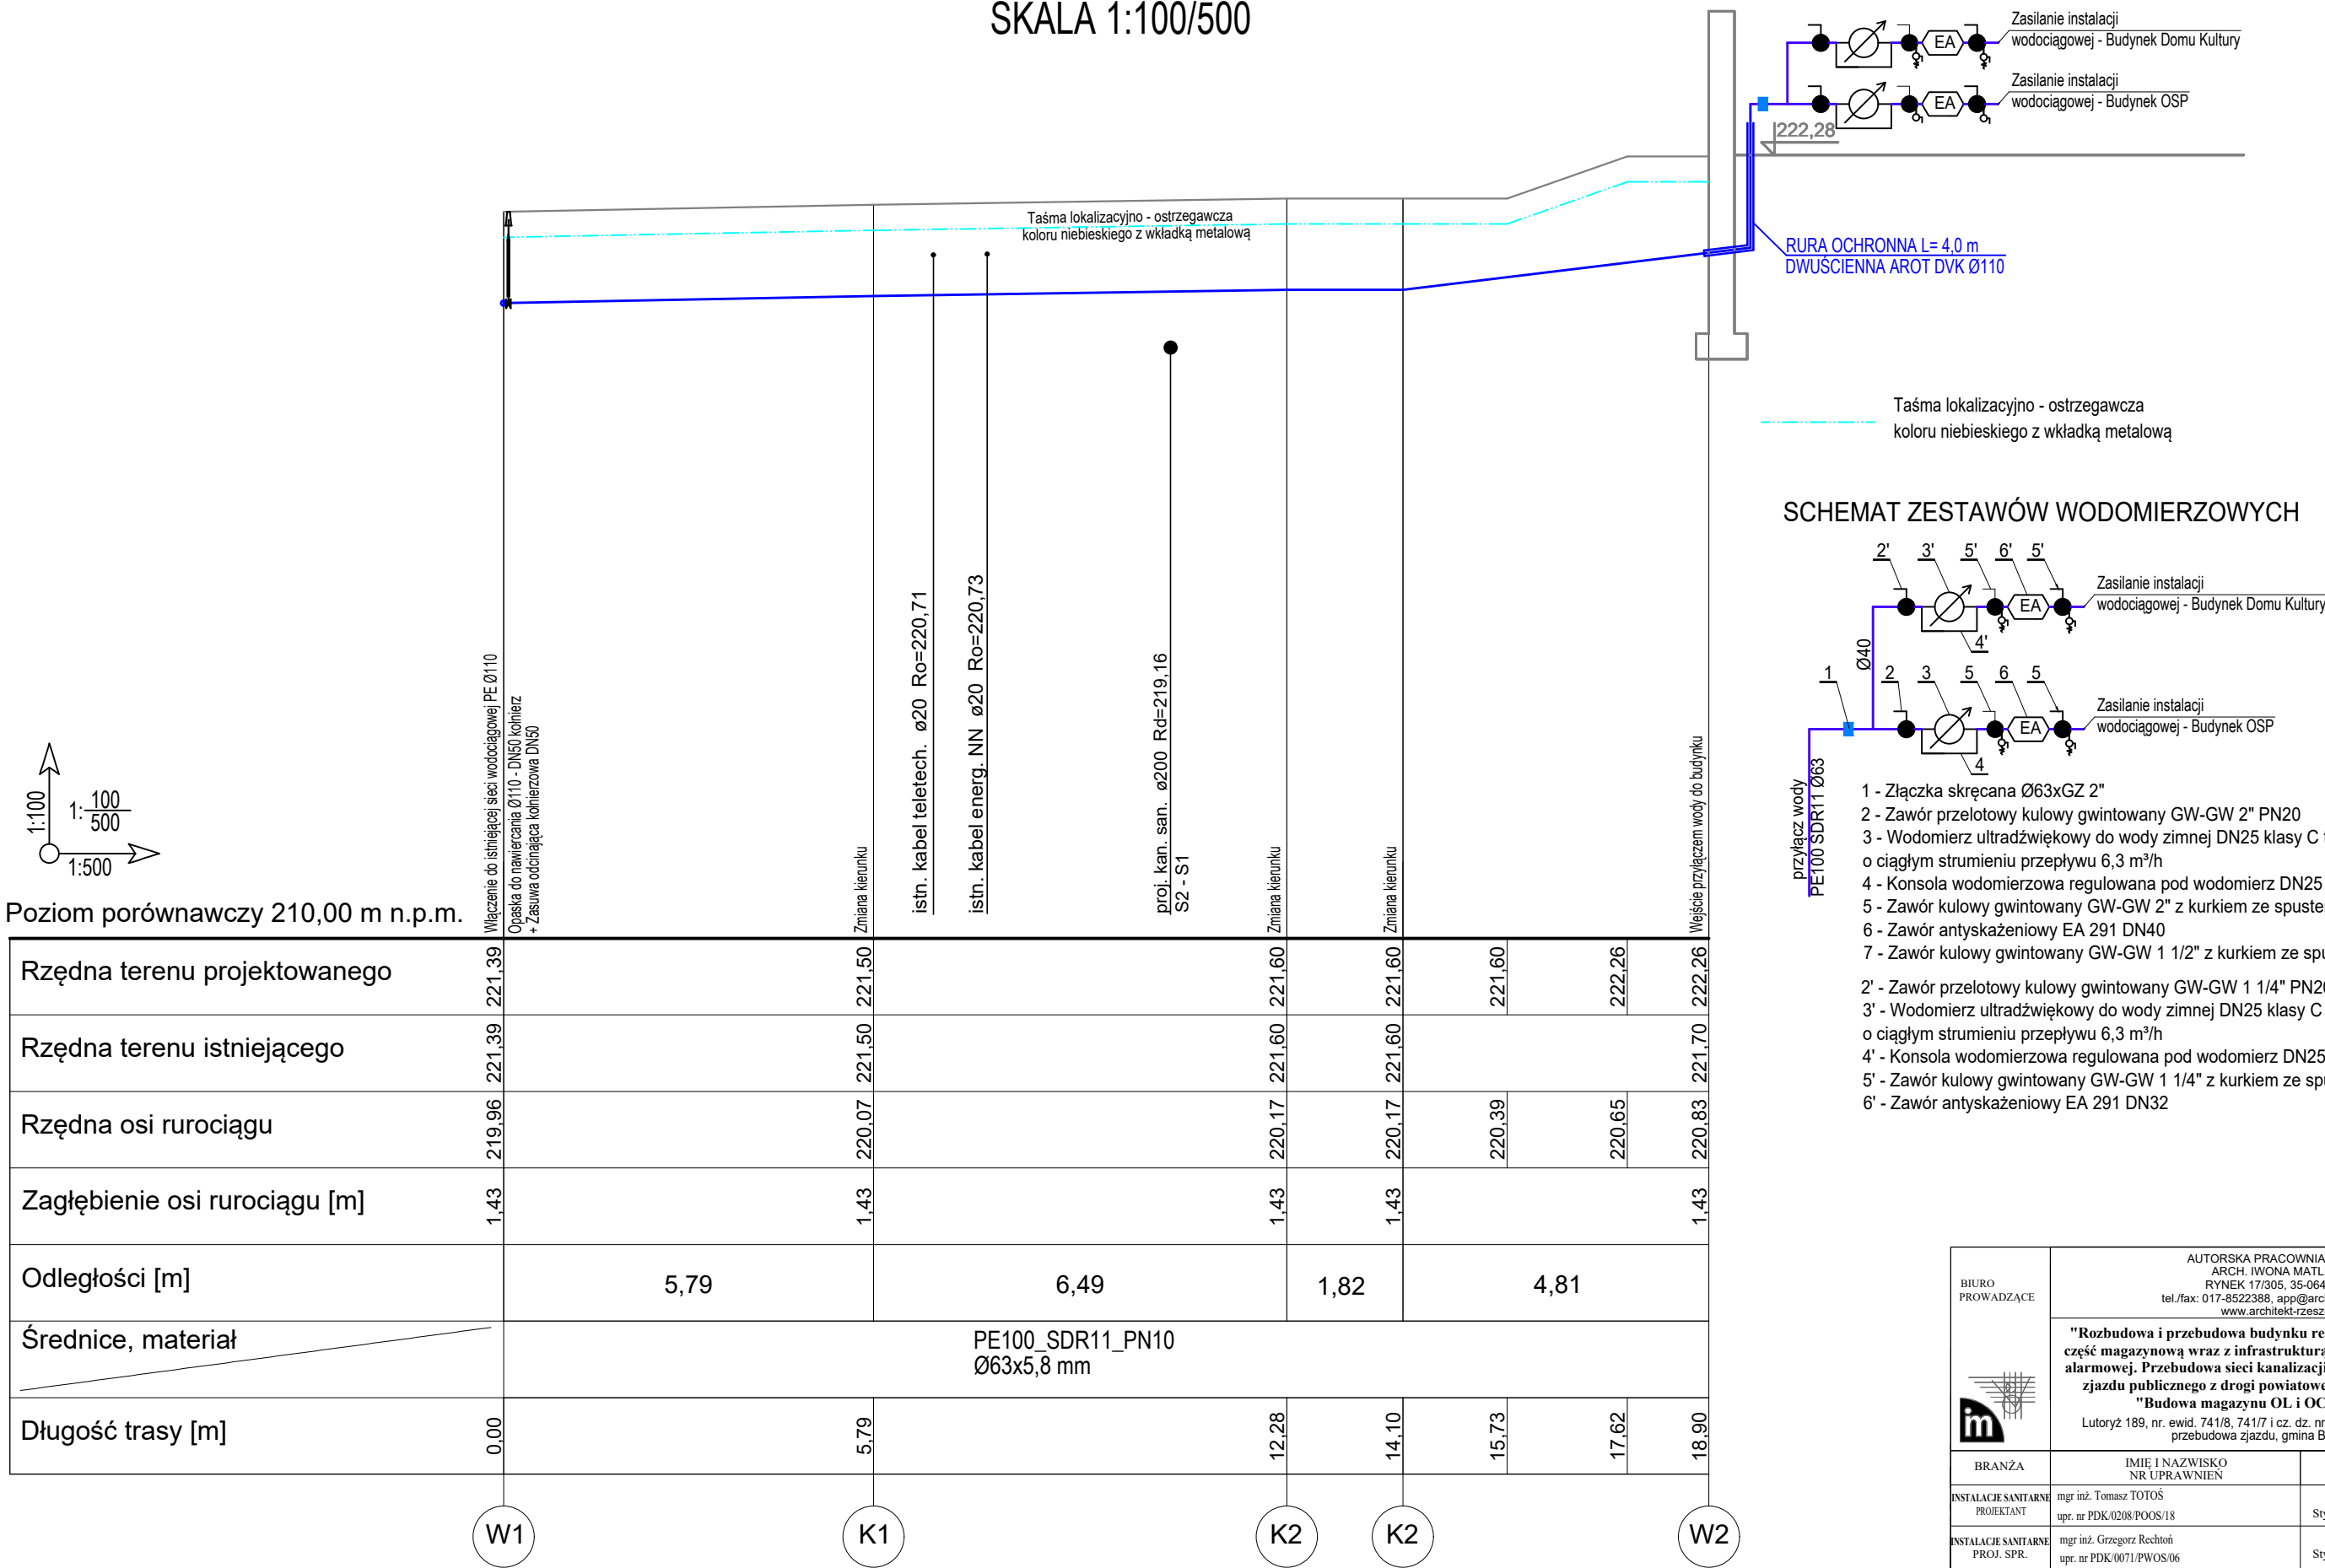

<div>BIURO PROWADZĄCE</div> <div></div>	AUTORSKA PRACOWNIA PROJEKTOWA ARCH. IWONA MATLINGIEWICZ RYNEK 17/305, 35-064, RZESZÓW tel./fax: 017-8522388, app@architekt-rzeszow.com.pl www.architekt-rzeszow.com.pl		
	"Rozbudowa i przebudowa budynku remizy OSP w Lutoryżu o część magazynową wraz z infrastrukturą. Budowa masztu syreny alarmowej. Przebudowa sieci kanalizacji sanitarnej. Przebudowa zjazdu publicznego z drogi powiatowej." w ramach zadania "Budowa magazynu OL i OC w Lutoryżu" Lutoryż 189, nr. ewid. 741/8, 741/7 i cz. dz. nr ewid 741/9, cz. dz. nr 1664 przebudowa zjazdu, gmina Boguchwała		
	BRANŻA	IMIĘ I NAZWISKO NR UPRAWNIENI	DATA
	INSTALACJE SANITARNE PROJEKTANT	mgr inż. Tomasz TOTOŚ upr. nr PDK/0208/POOS/18	Styczeń 2026
FAZA	INSTALACJE SANITARNE PROJ. SPR.	mgr inż. Grzegorz Rechtoń upr. nr PDK/0071/PWOS/06	Styczeń 2026
	PROJEKT WYKONAWCZY		
TYTUŁ RYSUNKU	PROFIL PODŁUŻNY PRZEBUDOWY PRZYŁĄCZA WODY	SKALA 1:100/500	NR RYSUNKU PW-ZT-03
Projekt wykonany w licencjonowanym programie ARCHICAD wersja 28			
PRAWA AUTORSKIE ZASTRZEŻONE POWIELANIE I UDOSTĘPNIANIE BEZ ZGODY AUTORÓW ZABRONIONE			