



PROFIL PODŁUŻNY PRZEBUDOWY
SIECI KANALIZACJI SANITARNEJ
SKALA 1:100/500

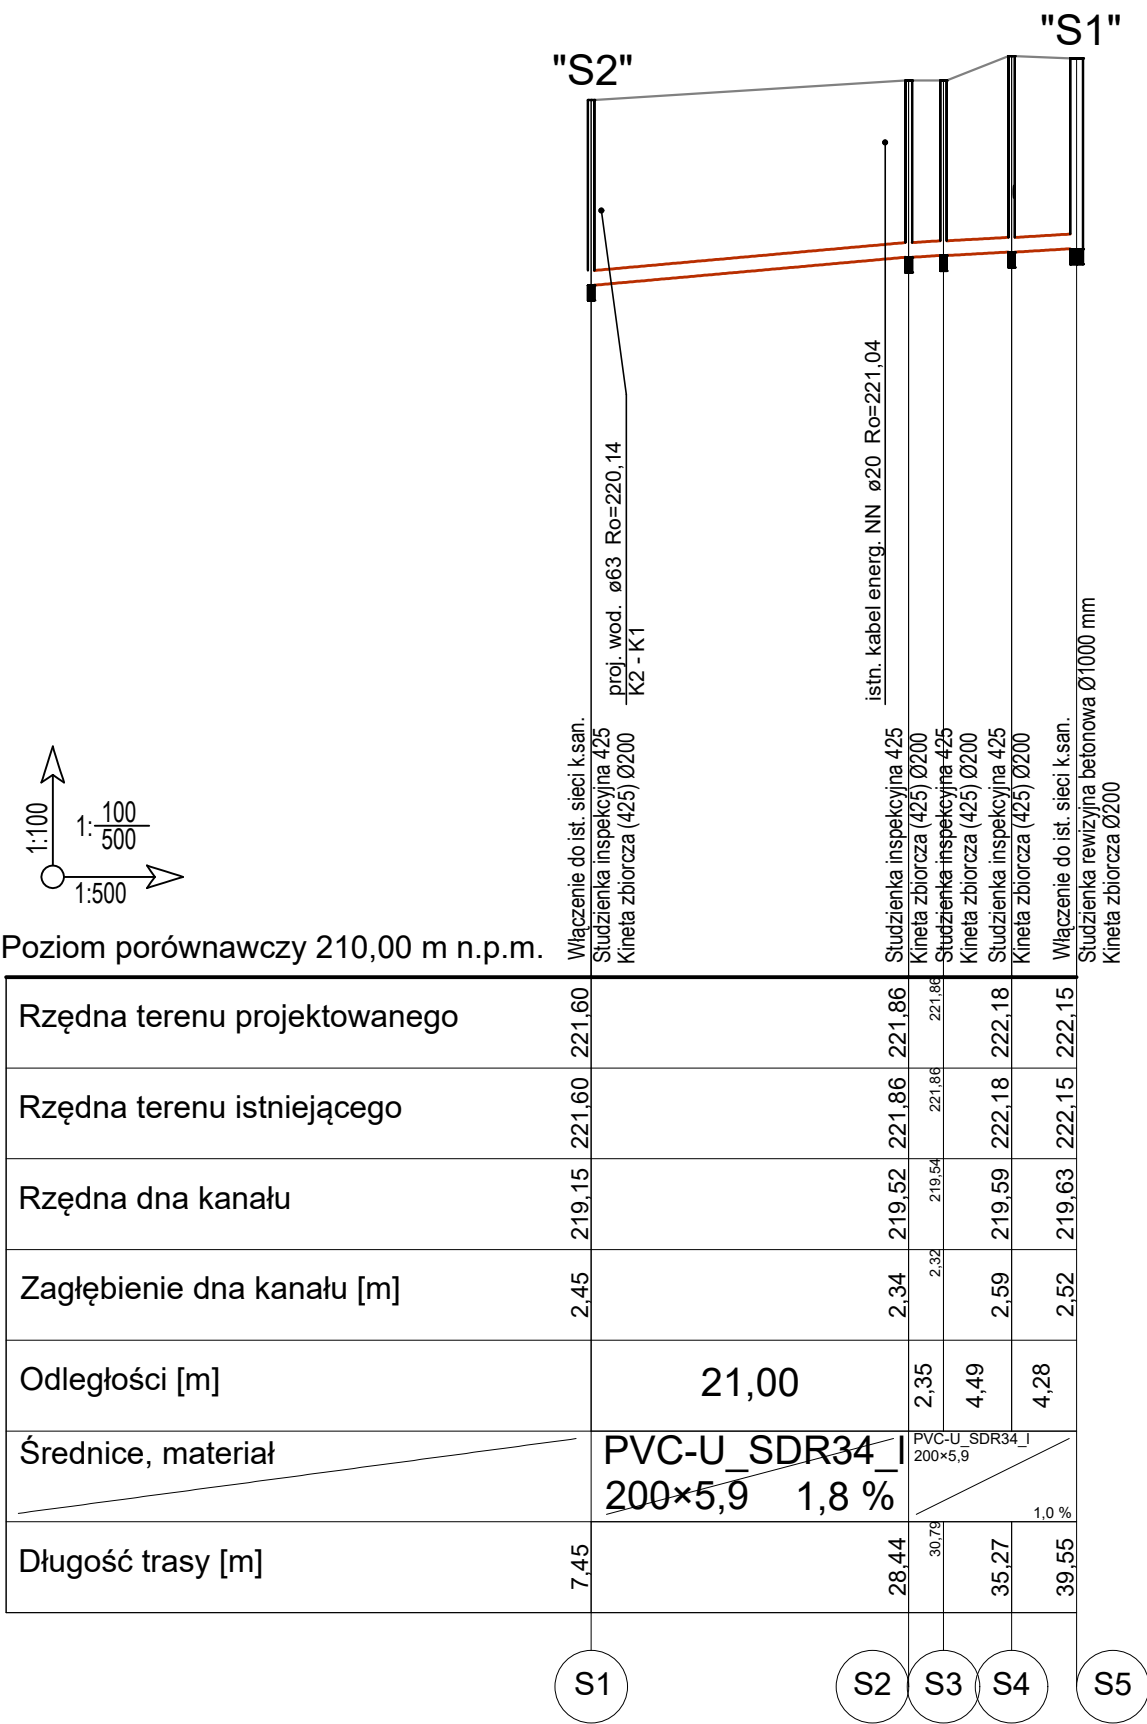

PROFIL PODŁUŻNY PRZEBUDOWY
PRZYŁĄCZA KANALIZACJI SANITARNEJ
SKALA 1:100/500

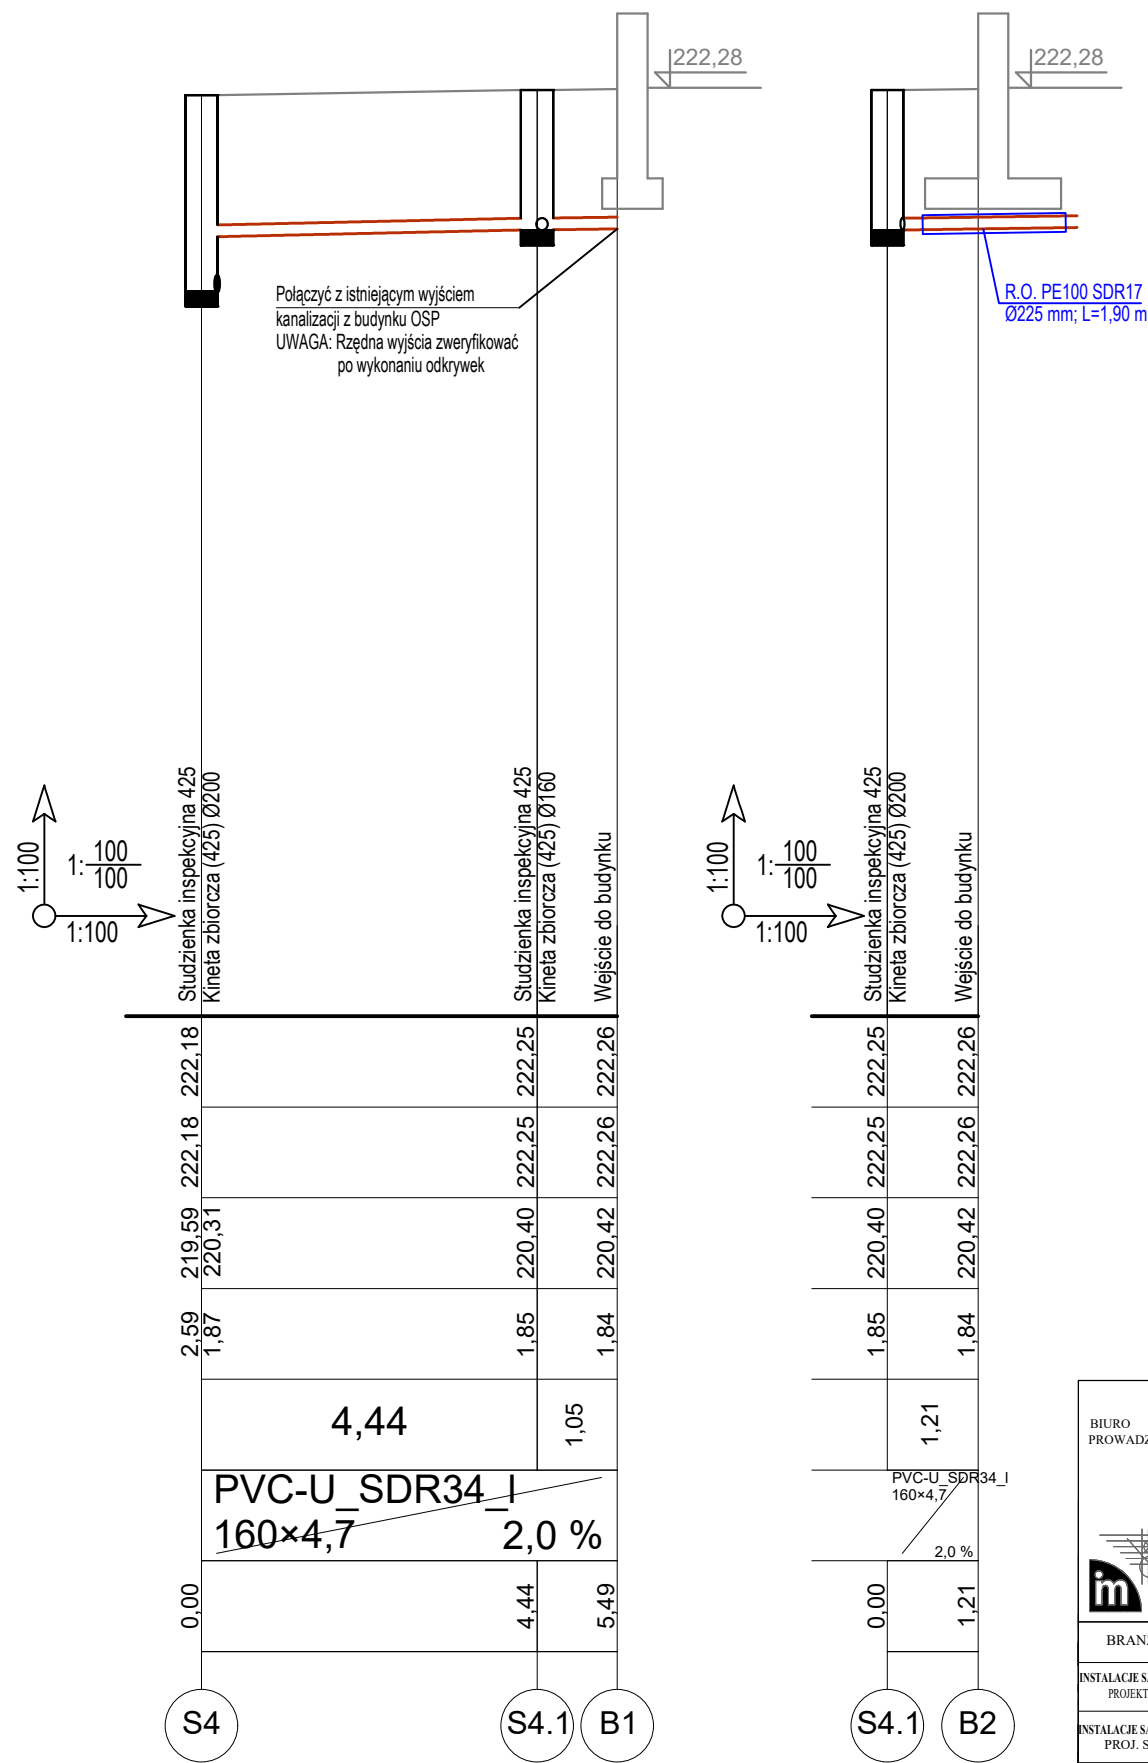

BIURO PROWADZĄCE	AUTORSKA PRACOWNIA PROJEKTOWA ARCH. IWONA MATLINGIEWICZ RYNEK 17/305, 35-064, RZESZÓW tel./fax: 017-8522388, app@architekt-rzeszow.com.pl www.architekt-rzeszow.com.pl		
	"Rozbudowa i przebudowa budynku remizy OSP w Lutoryżu o część magazynową wraz z infrastrukturą. Budowa masztu syreny alarmowej. Przebudowa sieci kanalizacji sanitarnej. Przebudowa zjazdu publicznego z drogi powiatowej." w ramach zadania "Budowa magazynu OL i OC w Lutoryżu"		
BRANŻA	IMIE I NAZWISKO NR UPRAWNIENI	DATA	PODPIS
INSTALACJE SANITARNE PROJEKTANT	mgr inż. Tomasz TOTOŚ upr. nr PDK/0208/POOS/18	Styczeń 2026	
INSTALACJE SANITARNE PROJ. SPR.	mgr inż. Grzegorz Rechtoń upr. nr PDK/0071/PWOS/06	Styczeń 2026	
FAZA	PROJEKT WYKONAWCZY		
TYTUŁ RYSUNKU	PROFIL PODŁUŻNY PRZEBUDOWY SIECI I PRZYŁĄCZA KANALIZACJI SANITARNEJ	SKALA 1:100/500 1:100/100	NR RYSUNKU PW-ZT-04
Projekt wykonany w licencjonowanym programie ARCHICAD wersja 28			
PRAWA AUTORSKIE ZASTRZEŻONE POWIELANIE I UDOSTĘPNIANIE BEZ ZGODY AUTORÓW ZABRONIONE			