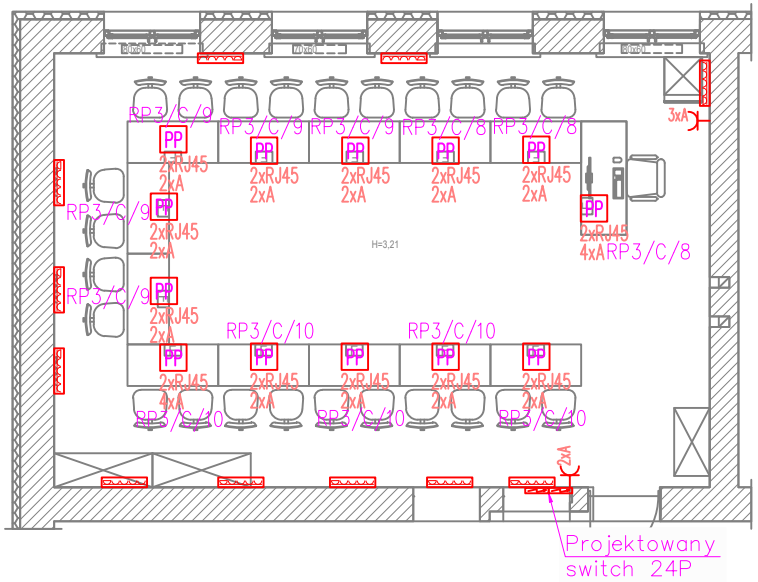

PP 2xRJ45 2xA	Puszka podłogowa 2x Punkt logiczny RJ45 2x Gniazdo wtyczkowe, 16A, 230V, IP20
PP 2xRJ45 4xA	Puszka podłogowa 2x Punkt logiczny RJ45 4x Gniazdo wtyczkowe, 16A, 230V, IP20
	Gniazdo wtyczkowe, 16A, 230V, IP20, h=0,3m – istniejące, do demontażu i ponownego montażu
3xA	Gniazdo wtyczkowe, 16A, 230V, IP20, h=0,3m – istniejące, do demontażu i ponownego montażu

BUILDINGS FOR SILESIA PROPERTY & TRAVEL

www: www.b-f-s.pl
E-mail: bfspt.biuro@gmail.com
Tel: +48 500 025 924

NAZWA:
REMONT WYBRANYCH POMIESZCZEŃ W ZSP1

TREŚĆ RYSUNKU:
RZUT SALI JĘZYKOWEJ - INSTALACJE ELEKTRYCZNE

SKALA: 1:100

PROJEKTOWAŁ: mgr inż. Radosław Malinowski

UPRAWNIENIA: SLK/9471/PBE/21

PODPIS:

BRANŻA	FAZA PROJEKTU	REWIZJA	DATA	NR RYS.	STRONA
EE	PT		02.2025	E101	