


SKALA 1: 50

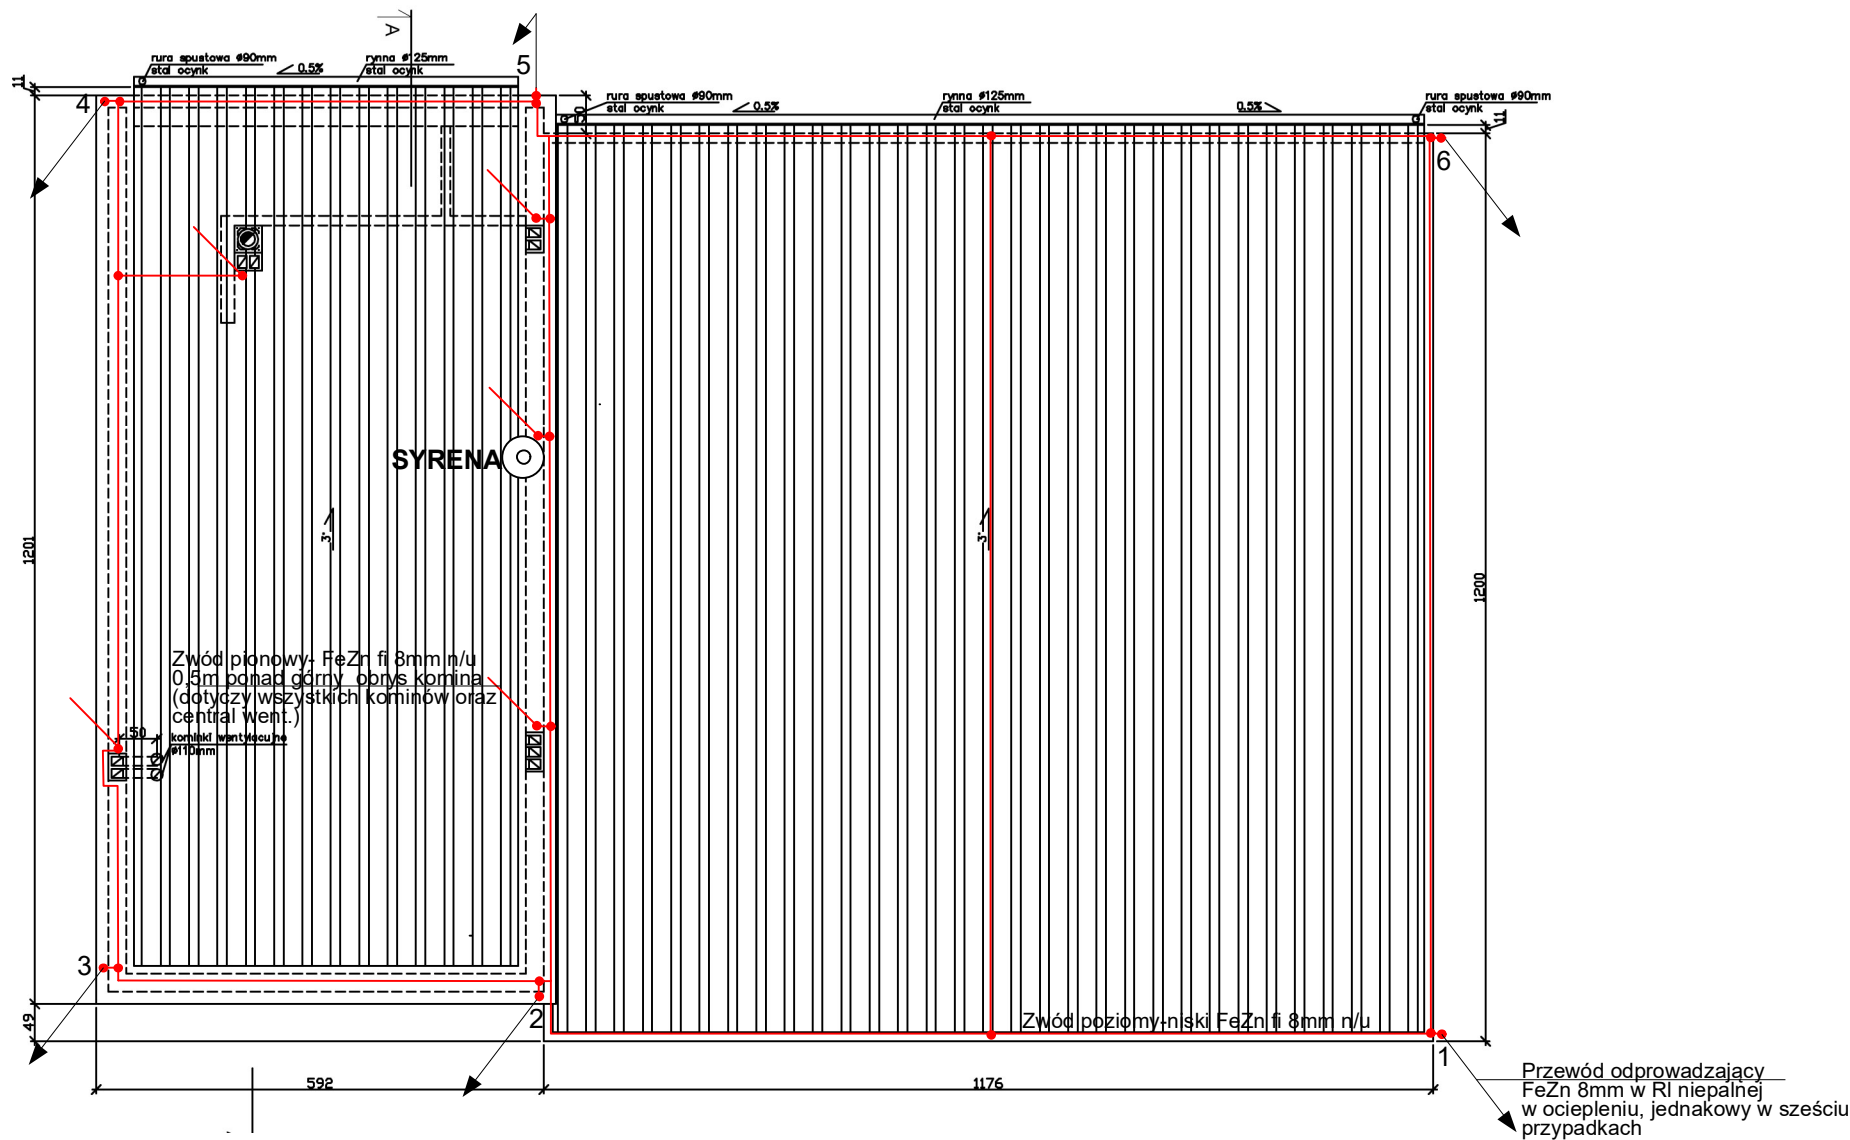

		FIRMA USŁUGOWA ERD 38-400 Krosno, ul. Zagórze 6i tel. 508-932-918 NIP: 684-227-81-53,		Nr rys. <b>4</b>
Temat:		BUDOWA BUDYNKU REMIZY OCHOTNICZEJ STRAŻY POŻARNEJ		
Inwestycja:		POTOK DZ. NR EW 694/1.		
Nazwa rysunku:		Plan instalacji odgromowej		Skala: 1:100
Inwestor:		Gmina Jedlicze, Rynek 6, 38-460 Jedlicze		
Projektant:		mgr inż. Jacek Kochanek upr. bud. A-649-30/84		Data: 03-2021