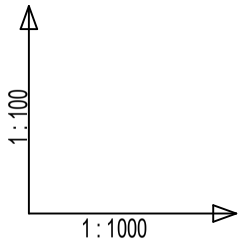

Poziom porównawczy
150,00 m n.p.m.

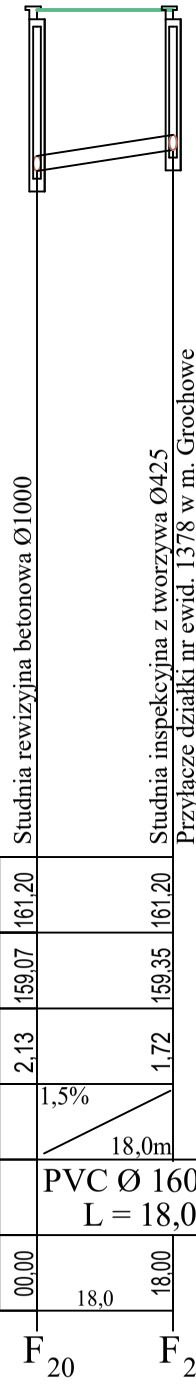

Rzędna terenu ist. [mn.p.m.]	161,20	161,20
Rzędna dna kanału [mn.p.m.]	159,07	159,35
Zagłębienie dna kanału [m]	2,13	1,72
Spadek i długość [m,%]		1,5% 18,0m
Średnica, materiał		PVC Ø 160/4,7 L = 18,0 m
Odległość [m]	00,00	18,00
		18,0

F 20 F 20.1

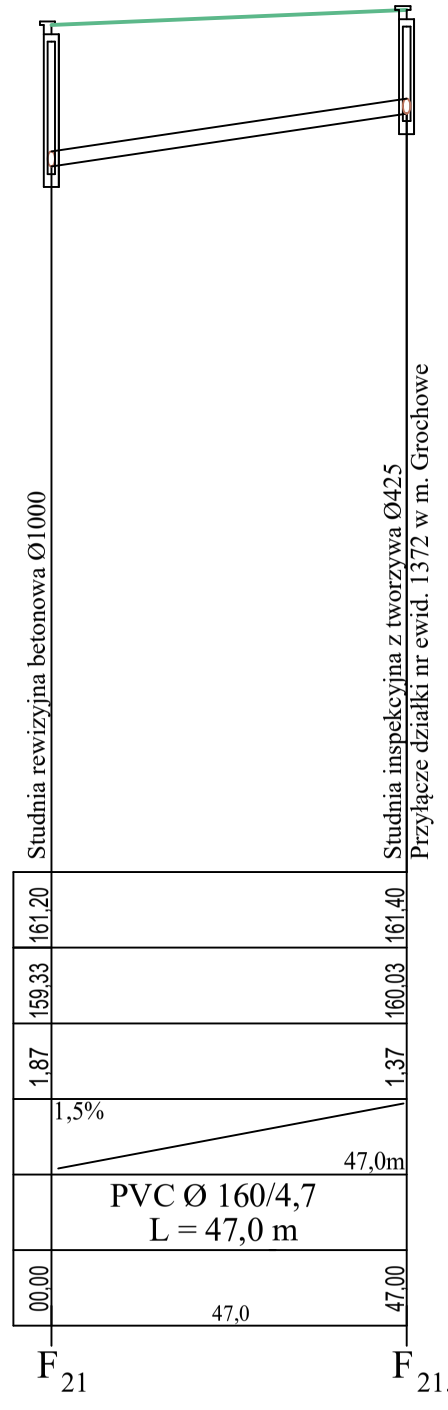

Rzędna terenu ist. [mn.p.m.]	161,20	161,40
Rzędna dna kanału [mn.p.m.]	159,33	160,03
Zagłębienie dna kanału [m]	1,87	1,37
Spadek i długość [m,%]		1,5% 47,0m
Średnica, materiał		PVC Ø 160/4,7 L = 47,0 m
Odległość [m]	00,00	47,00
		47,0

F 21 F 21.1

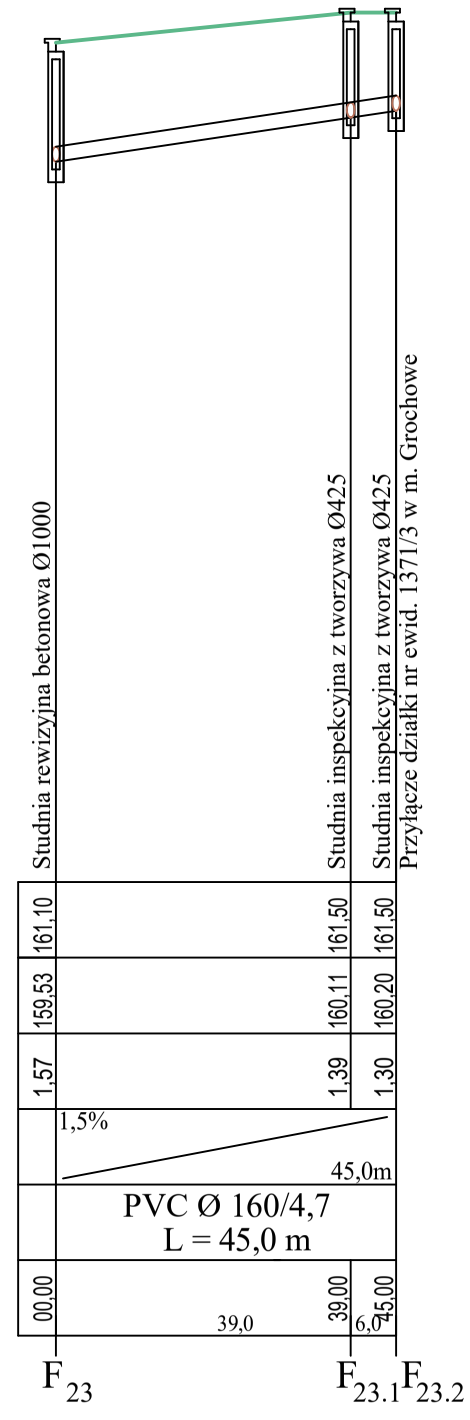

Rzędna terenu ist. [mn.p.m.]	161,10	161,50	161,50
Rzędna dna kanału [mn.p.m.]	159,53	160,11	160,20
Zagłębienie dna kanału [m]	1,57	1,39	1,30
Spadek i długość [m,%]		1,5% 45,0m	
Średnica, materiał		PVC Ø 160/4,7 L = 45,0 m	
Odległość [m]	00,00	39,00	45,00
		39,0	6,0

F 23 F 23.1 F 23.2

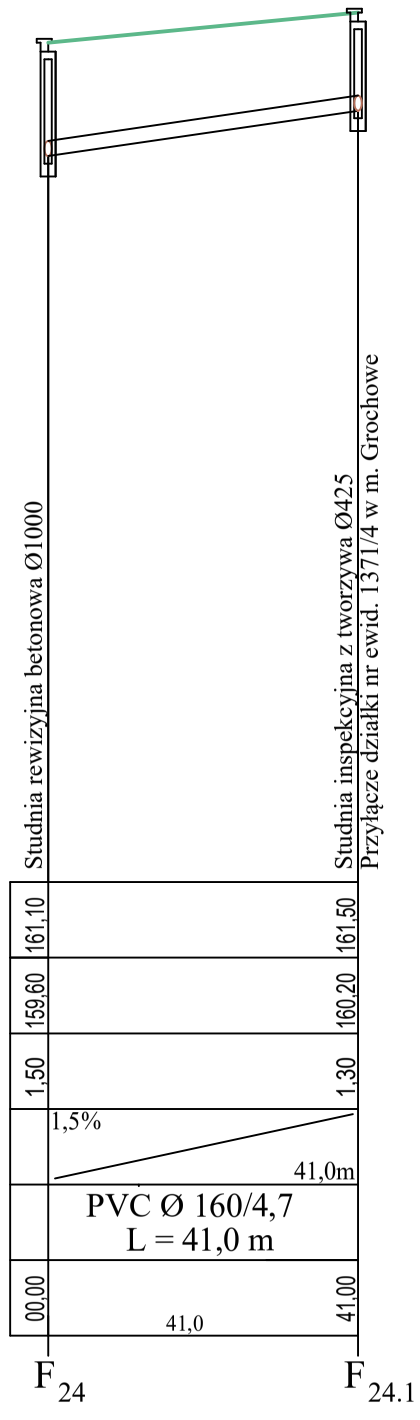

Rzędna terenu ist. [mn.p.m.]	161,10	161,50
Rzędna dna kanału [mn.p.m.]	159,60	160,20
Zagłębienie dna kanału [m]	1,50	1,30
Spadek i długość [m,%]		1,5% 41,0m
Średnica, materiał		PVC Ø 160/4,7 L = 41,0 m
Odległość [m]	00,00	41,00
		41,0

F 24 F 24.1

"ADIR" Sp. z o.o. Kielce	**Projekt techniczny.** Data: 12.2022 r
Obiekt: Budowa kanalizacji sanitarnej grawitacyjno-ciśnieniowej dla miejscowości Grochowe - ETAP I. **Adres obiektu:** m. Grochowe - gmina Tuszów Narodowy. **Przedmiot rys.:** Profile podłużne projektowanych przyłączy kanalizacji san.	**Rys. 29** Skala 1:100/1000
Projektował: mgr inż. Jarosław Markiton Upr Nr AG.II.4/ZO/7131-2/377/01 Projektant sieci, instalacji i urządzeń wodociągowych i kanalizacyjnych	
Opracował: mgr inż.Krzysztof Bielecki	