


Przeście PD - 1
Dz. nr ewid. 1336/9

Pas Drogowy Drogi Powiatowej

L = 9,5 m

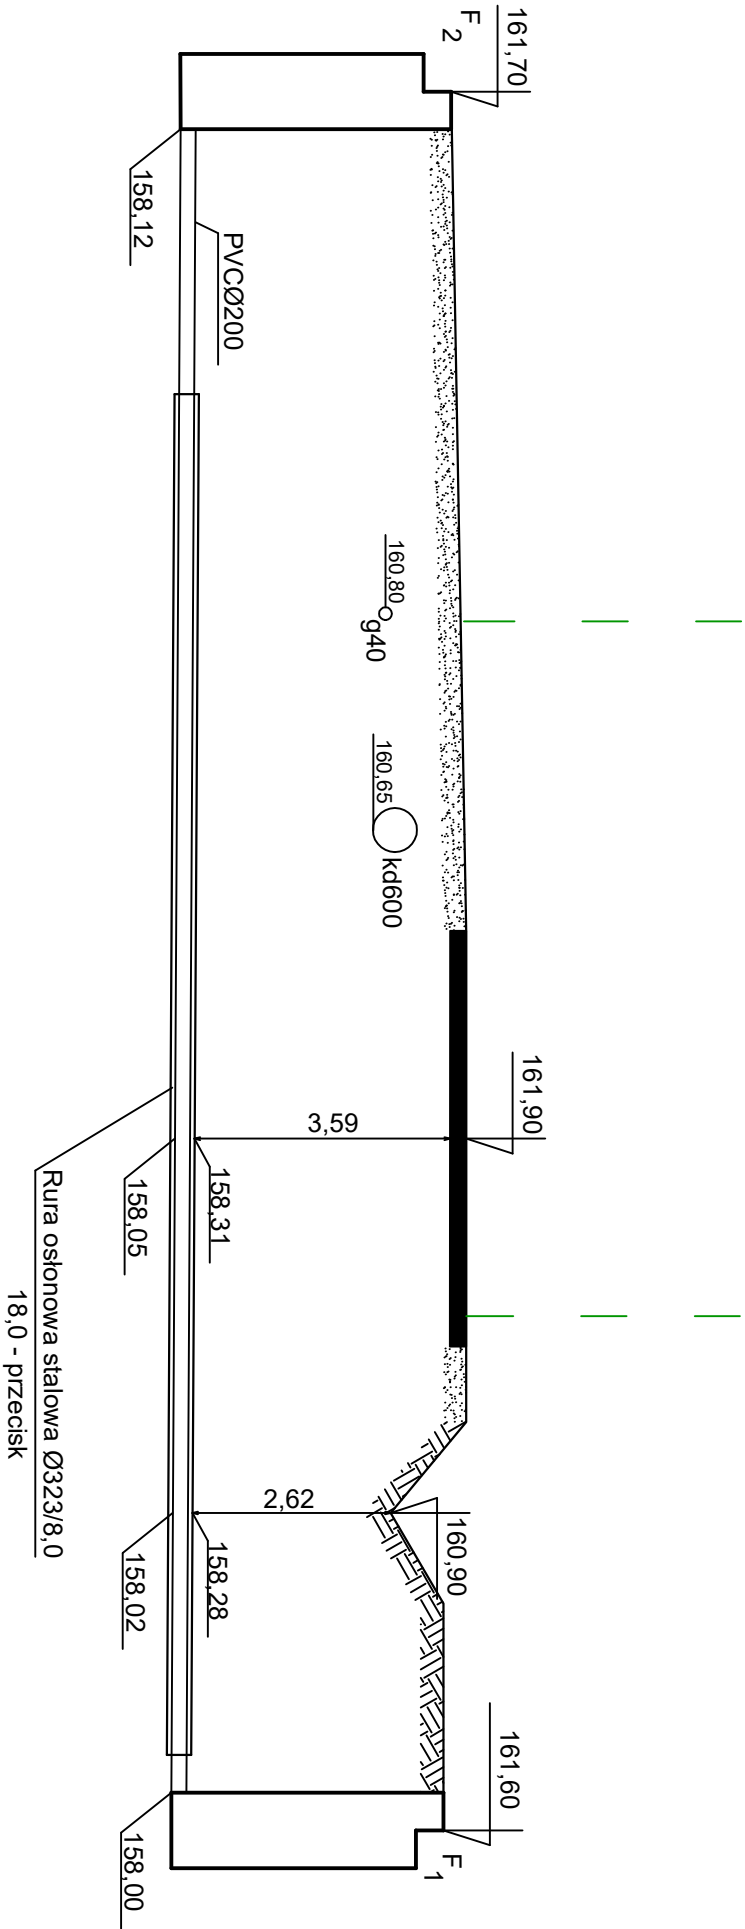

| | | |
|--------------------------|--|---------------------|
| "ADIR" Sp. z o.o. Kielce | | Projekt techniczny. |
| Data: 12.2022 r | | |

Obiekt: Budowa kanalizacji sanitarnej grawitacyjno-cisnieniowej dla miejscowości Grochowe - ETAP I.

Adres obiektu: m. Grochowe - gmina Tuszów Narodowy.

Przedmiot rys.: Przekrój poprzeczny przejścia kanalizację sanitarną pod drogą powiatową.

Projektował: mgr inż. Jarosław Markcion Upr Nr AG.II.4/ZO/7131-2/377/01
Projektant sieci, instalacji i urządzeń wodociągowych i kanalizacyjnych

Opracował: mgr inż. Krzysztof Bielecki

Rys. 38

Skala
1:100/100