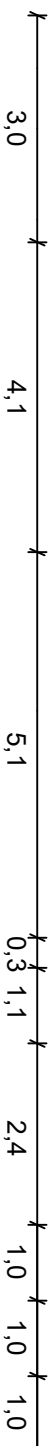
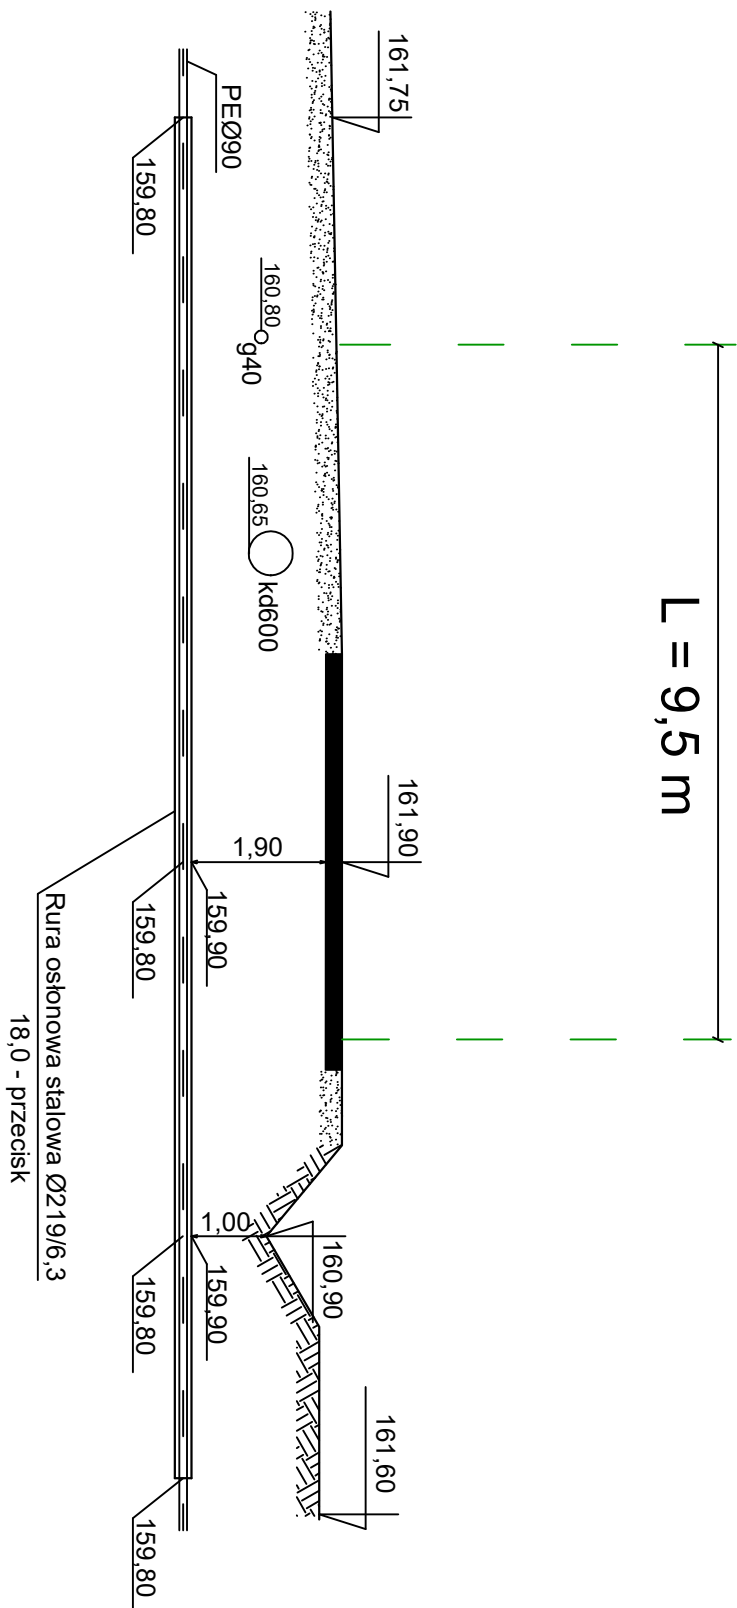


Przejście PD - 2

Dz. nr ewid. 1336/9

Pas Drogowy Drogi Powiatowej

$$L = 9,5 \text{ m}$$


"ADIR" Sp. z o.o. Kielce		Projekt techniczny,
Data: 12.2022 r		
Obiekt: Budowa kanalizacji sanitarnej grawitacyjno-ciśnieniowej dla miejscowości Grochowe - ETAP I.		Rys. 39 Skala 1:100/100
Adres obiektu: m. Grochowe - gmina Tuszków Narodowy.		
Przedmiot rys.: Przekrój poprzeczny przejścia kanalizację sanitarną pod drogą powiatową.		
Projektował: mgr inż. Jarosław Markiton Upr Nr AG.11.4/ZO/7131-2/377/01		
Projektant stacji i urządzeń wodociągowych i kanalizacyjnych		
Opracował: mgr inż. Krzysztof Bielecki		