


0,00	Otwór geotechniczny nr P-2
-0,20	Gleba piaszczysta
-1,10	Piasek drobny brązowy
-2,50	Piasek średni
-5,00	Piasek średni
▼ 1,10 m	

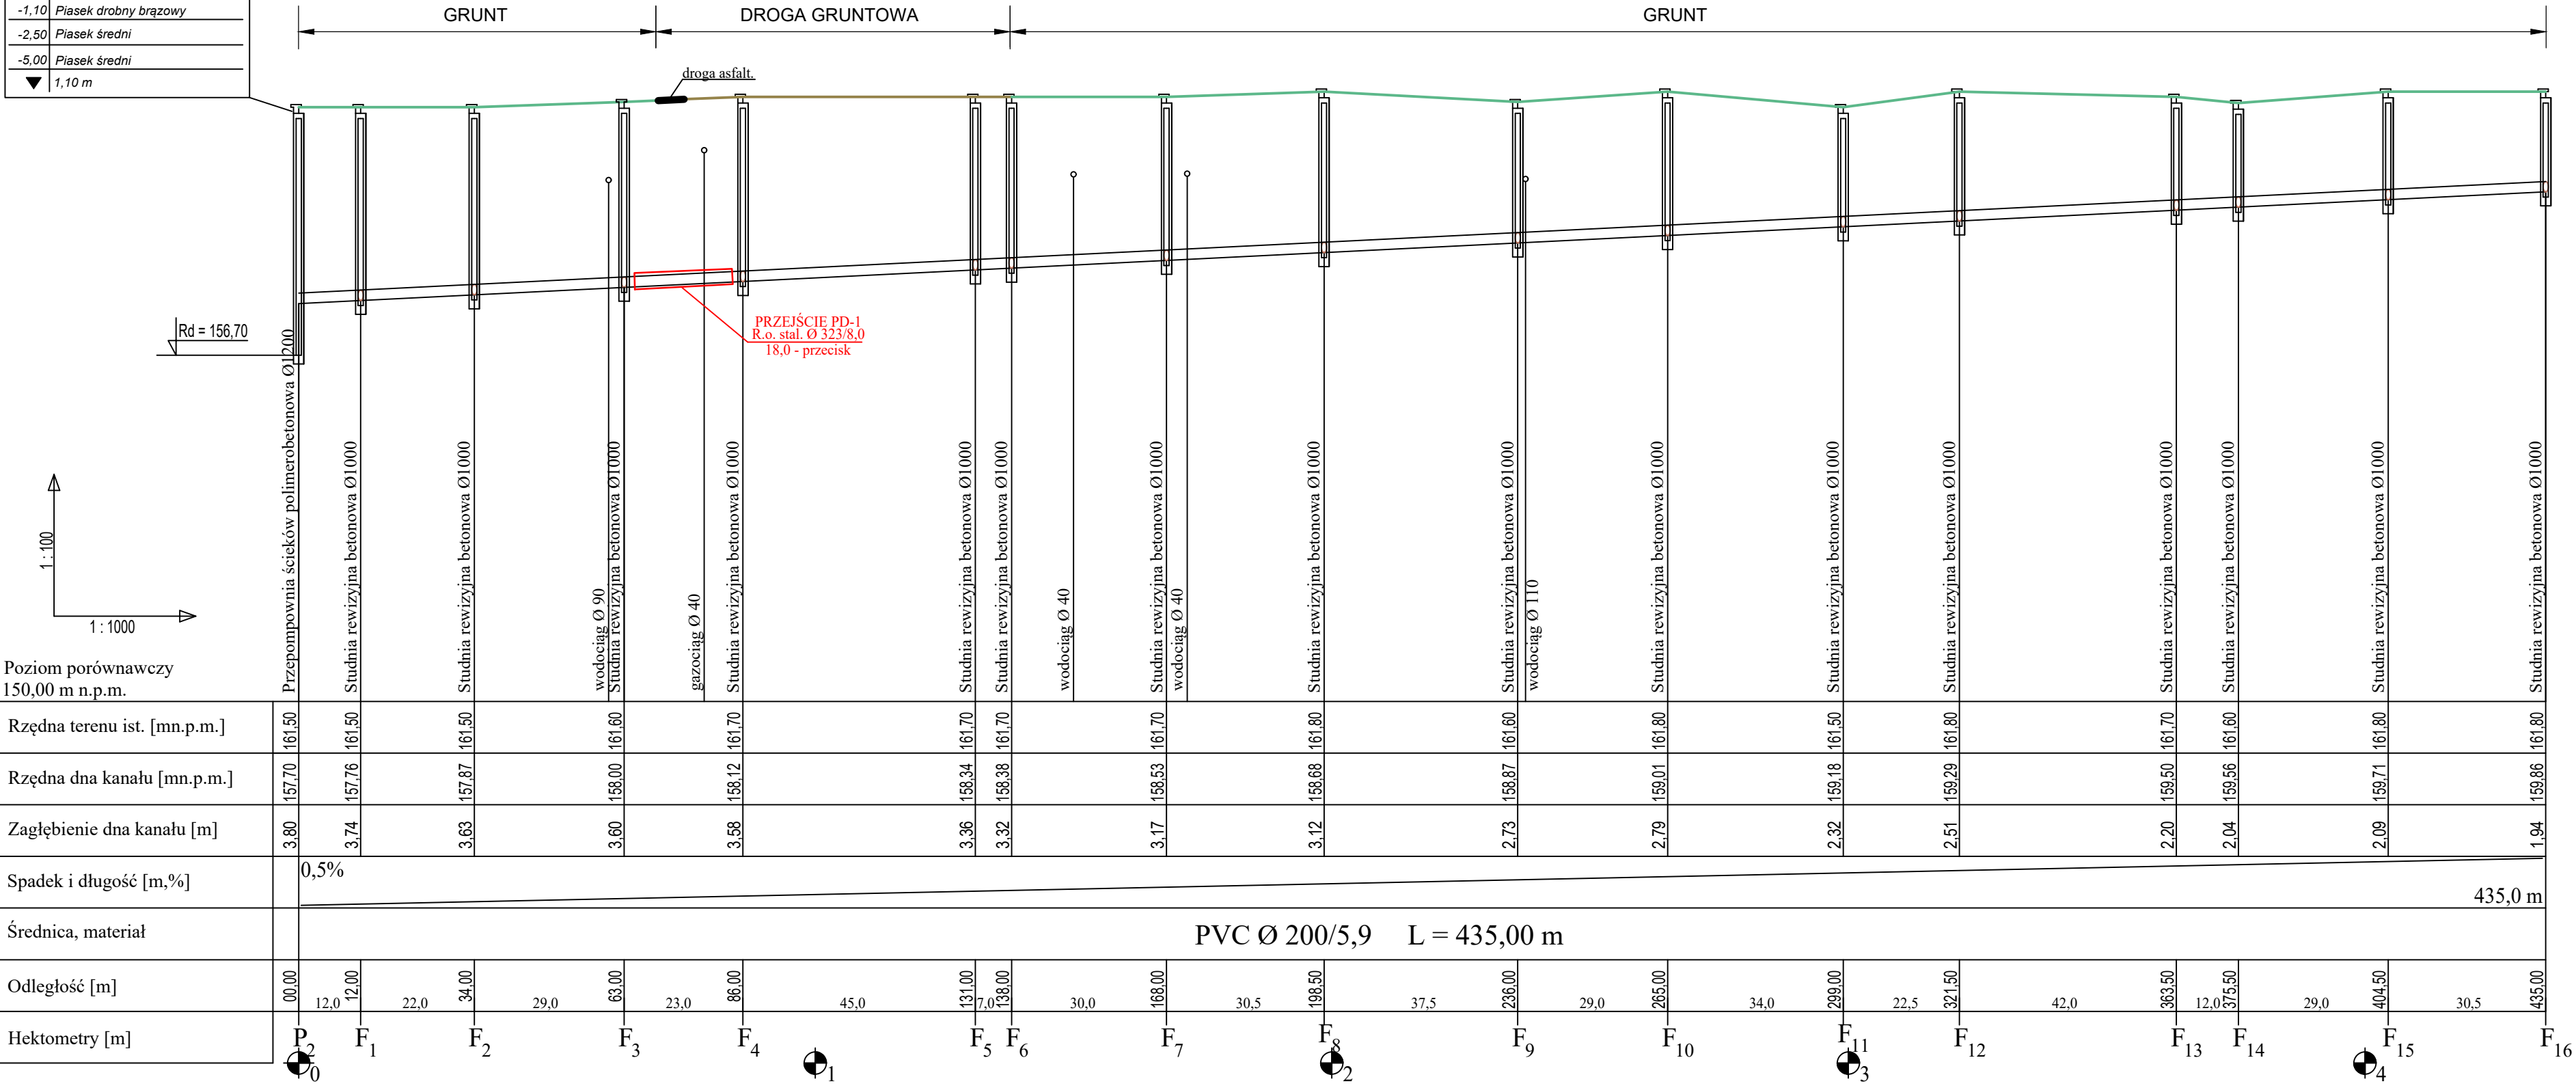

<b>"ADIR" Sp. z o.o. Kielce</b>		<b>Projekt techniczny.</b> Data: 12.2022 r	
<b>Obiekt:</b> Budowa kanalizacji sanitarnej grawitacyjno-ciśnieniowej dla miejscowości Grochowe - ETAP I. <b>Adres obiektu:</b> m. Grochowe - gmina Tuszów Narodowy. <b>Przedmiot rys.:</b> Profile podłużne projektowanej kanalizacji grawitacyjnej. <b>Projektował:</b> mgr inż. Jarosław Markiton Upr Nr AG.II.4/ZO/7131-2/377/01 Projektant sieci, instalacji i urządzeń wodociągowych i kanalizacyjnych <b>Opracował:</b> mgr inż. Krzysztof Bielecki			<b>Rys. 8</b> Skala 1:100/1000