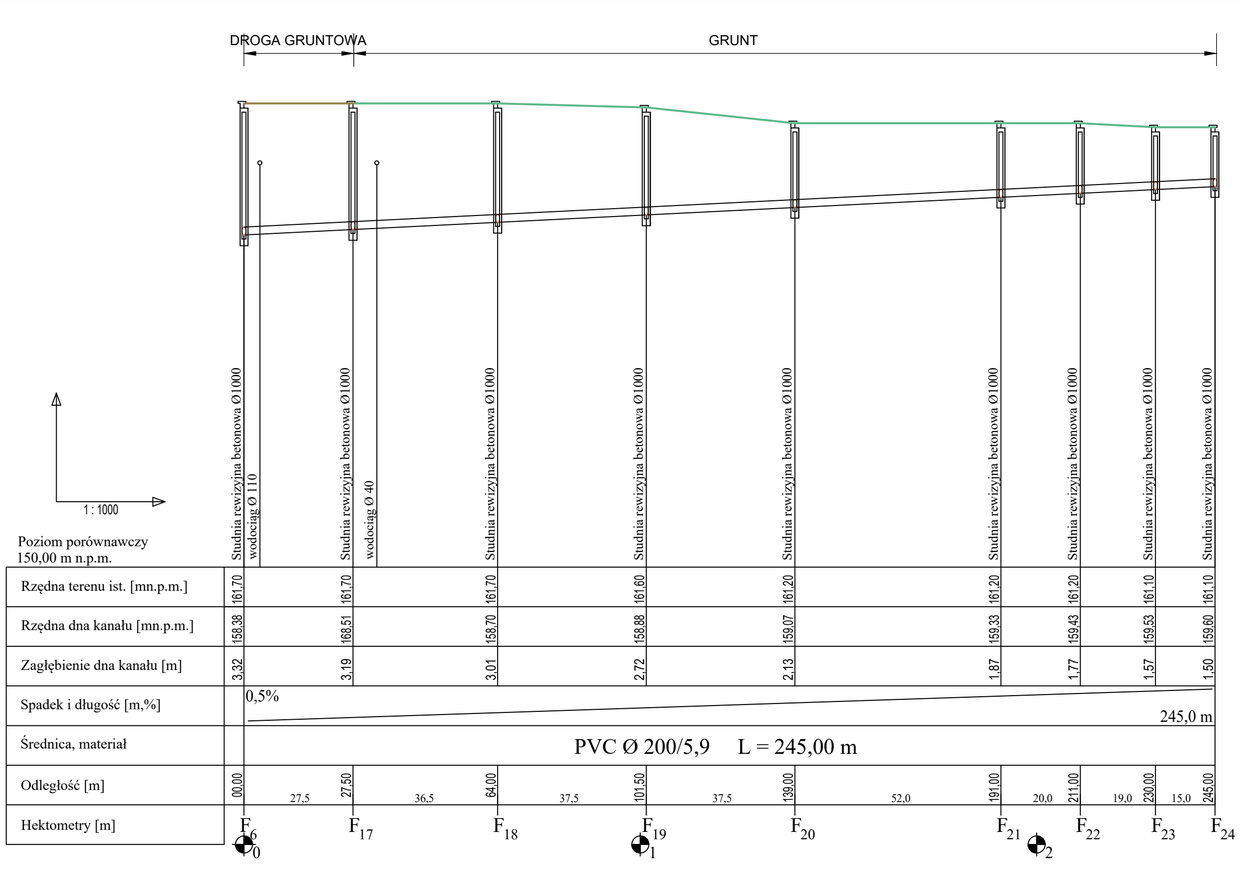

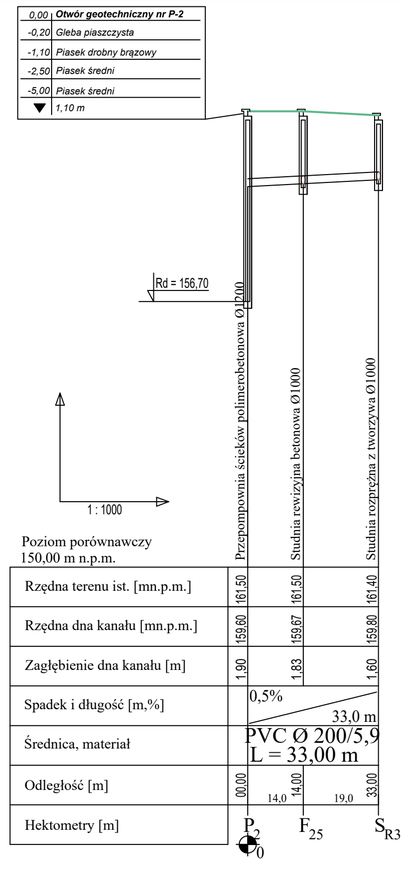

"ADIR" Sp. z o.o. Kielce	Projekt techniczny. Data: 12.2022 r	
Obiekt: Budowa kanalizacji sanitarnej grawitacyjno-ciśnieniowej dla miejscowości Grochowe - ETAP I. **Adres obiektu:** m. Grochowe - gmina Tuszów Narodowy. **Przedmiot rys.:** Profile podłużne projektowanej kanalizacji grawitacyjnej.		**Rys. 9** Skala 1:100/1000
Projektował: mgr inż. Jarosław Markiton Upr Nr AG.II.4/ZO/7131-2/377/01 Projektant sieci, instalacji i urządzeń wodociągowych i kanalizacyjnych		
Opracował: mgr inż.Krzysztof Bielecki		