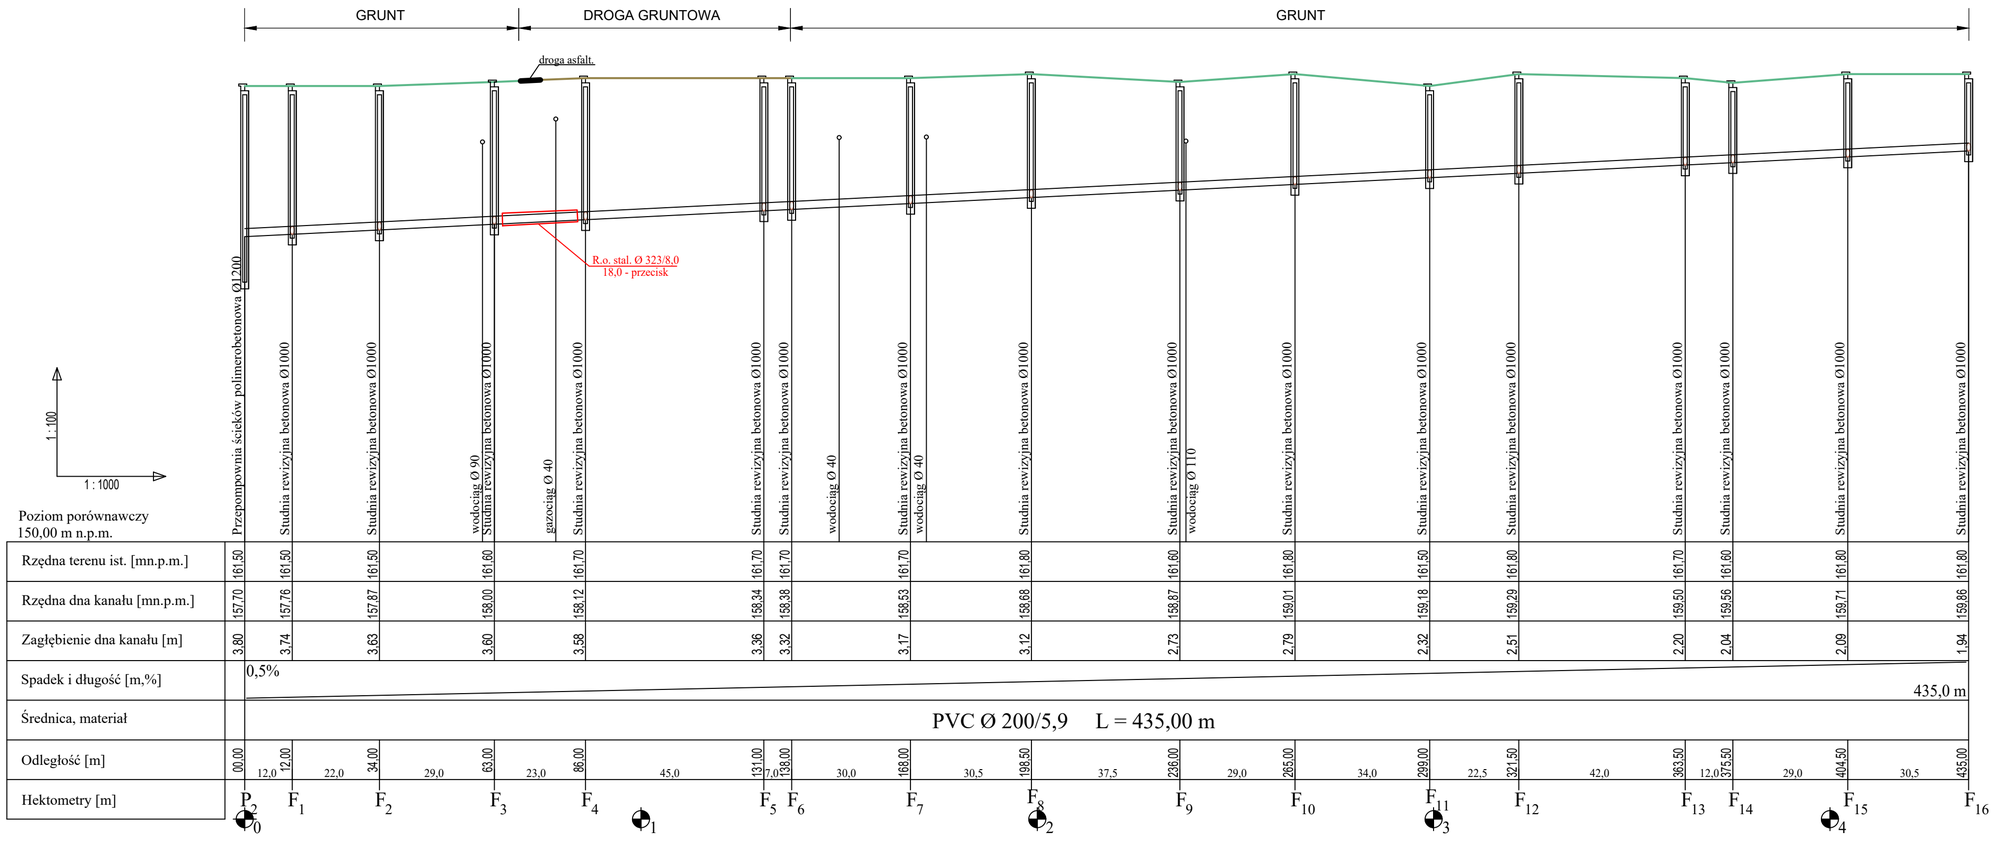

Rzędna terenu ist. [mn.p.m.]	161,50	161,50	161,50	161,60	161,70	161,70	161,70	161,70	161,80	161,60	161,80	161,50	161,80	161,70	161,80	161,80
Rzędna dna kanału [mn.p.m.]	157,70	157,76	157,87	158,00	158,12	158,34	158,38	158,53	158,68	158,87	159,01	159,18	159,29	159,50	159,66	159,71	159,86
Zagłębienie dna kanału [m]	3,80	3,74	3,63	3,60	3,58	3,36	3,32	3,17	3,12	2,73	2,79	2,32	2,51	2,20	2,04	2,09	1,94
Odległość [m]	00,00	12,00	22,0	34,00	29,0	63,00	23,0	86,00	45,0	131,00	7,0	138,00	30,0	168,00	30,5	198,50	37,5	236,00	29,0	265,00	34,0	299,00	22,5	321,50	42,0	363,50	12,0	375,50	29,0	404,50	30,5	435,00

"ADIR" Sp. z o.o. Kielce	**Projekt arch. - bud.** Data: 12.2022 r
Obiekt: Budowa kanalizacji sanitarnej grawitacyjno-ciśnieniowej dla miejscowości Grochowe - ETAP I. **Adres obiektu:** m. Grochowe - gmina Tuszów Narodowy. **Przedmiot rys.:** Profile podłużne projektowanej kanalizacji grawitacyjnej.	**Rys. 4** Skala 1:100/1000
Projektował: mgr inż. Jarosław Markiton Upr Nr AG.II.4/ZO/7131-2/377/01 Projektant sieci, instalacji i urządzeń wodociągowych i kanalizacyjnych	
Sprawdził: mgr inż. Izabela Stachurska Upr Nr KL-129/2002 Projektant sieci, instalacji i urządzeń wodociągowych i kanalizacyjnych	
Opracował: mgr inż.Krzysztof Bielecki	