


SPOSÓB ZABEZPIECZENIA KANALIZACJI
SANITARNEJ GRAWITACYJNEJ NA SKRZYŻOWANIU
Z GAZOCIĄGIEM

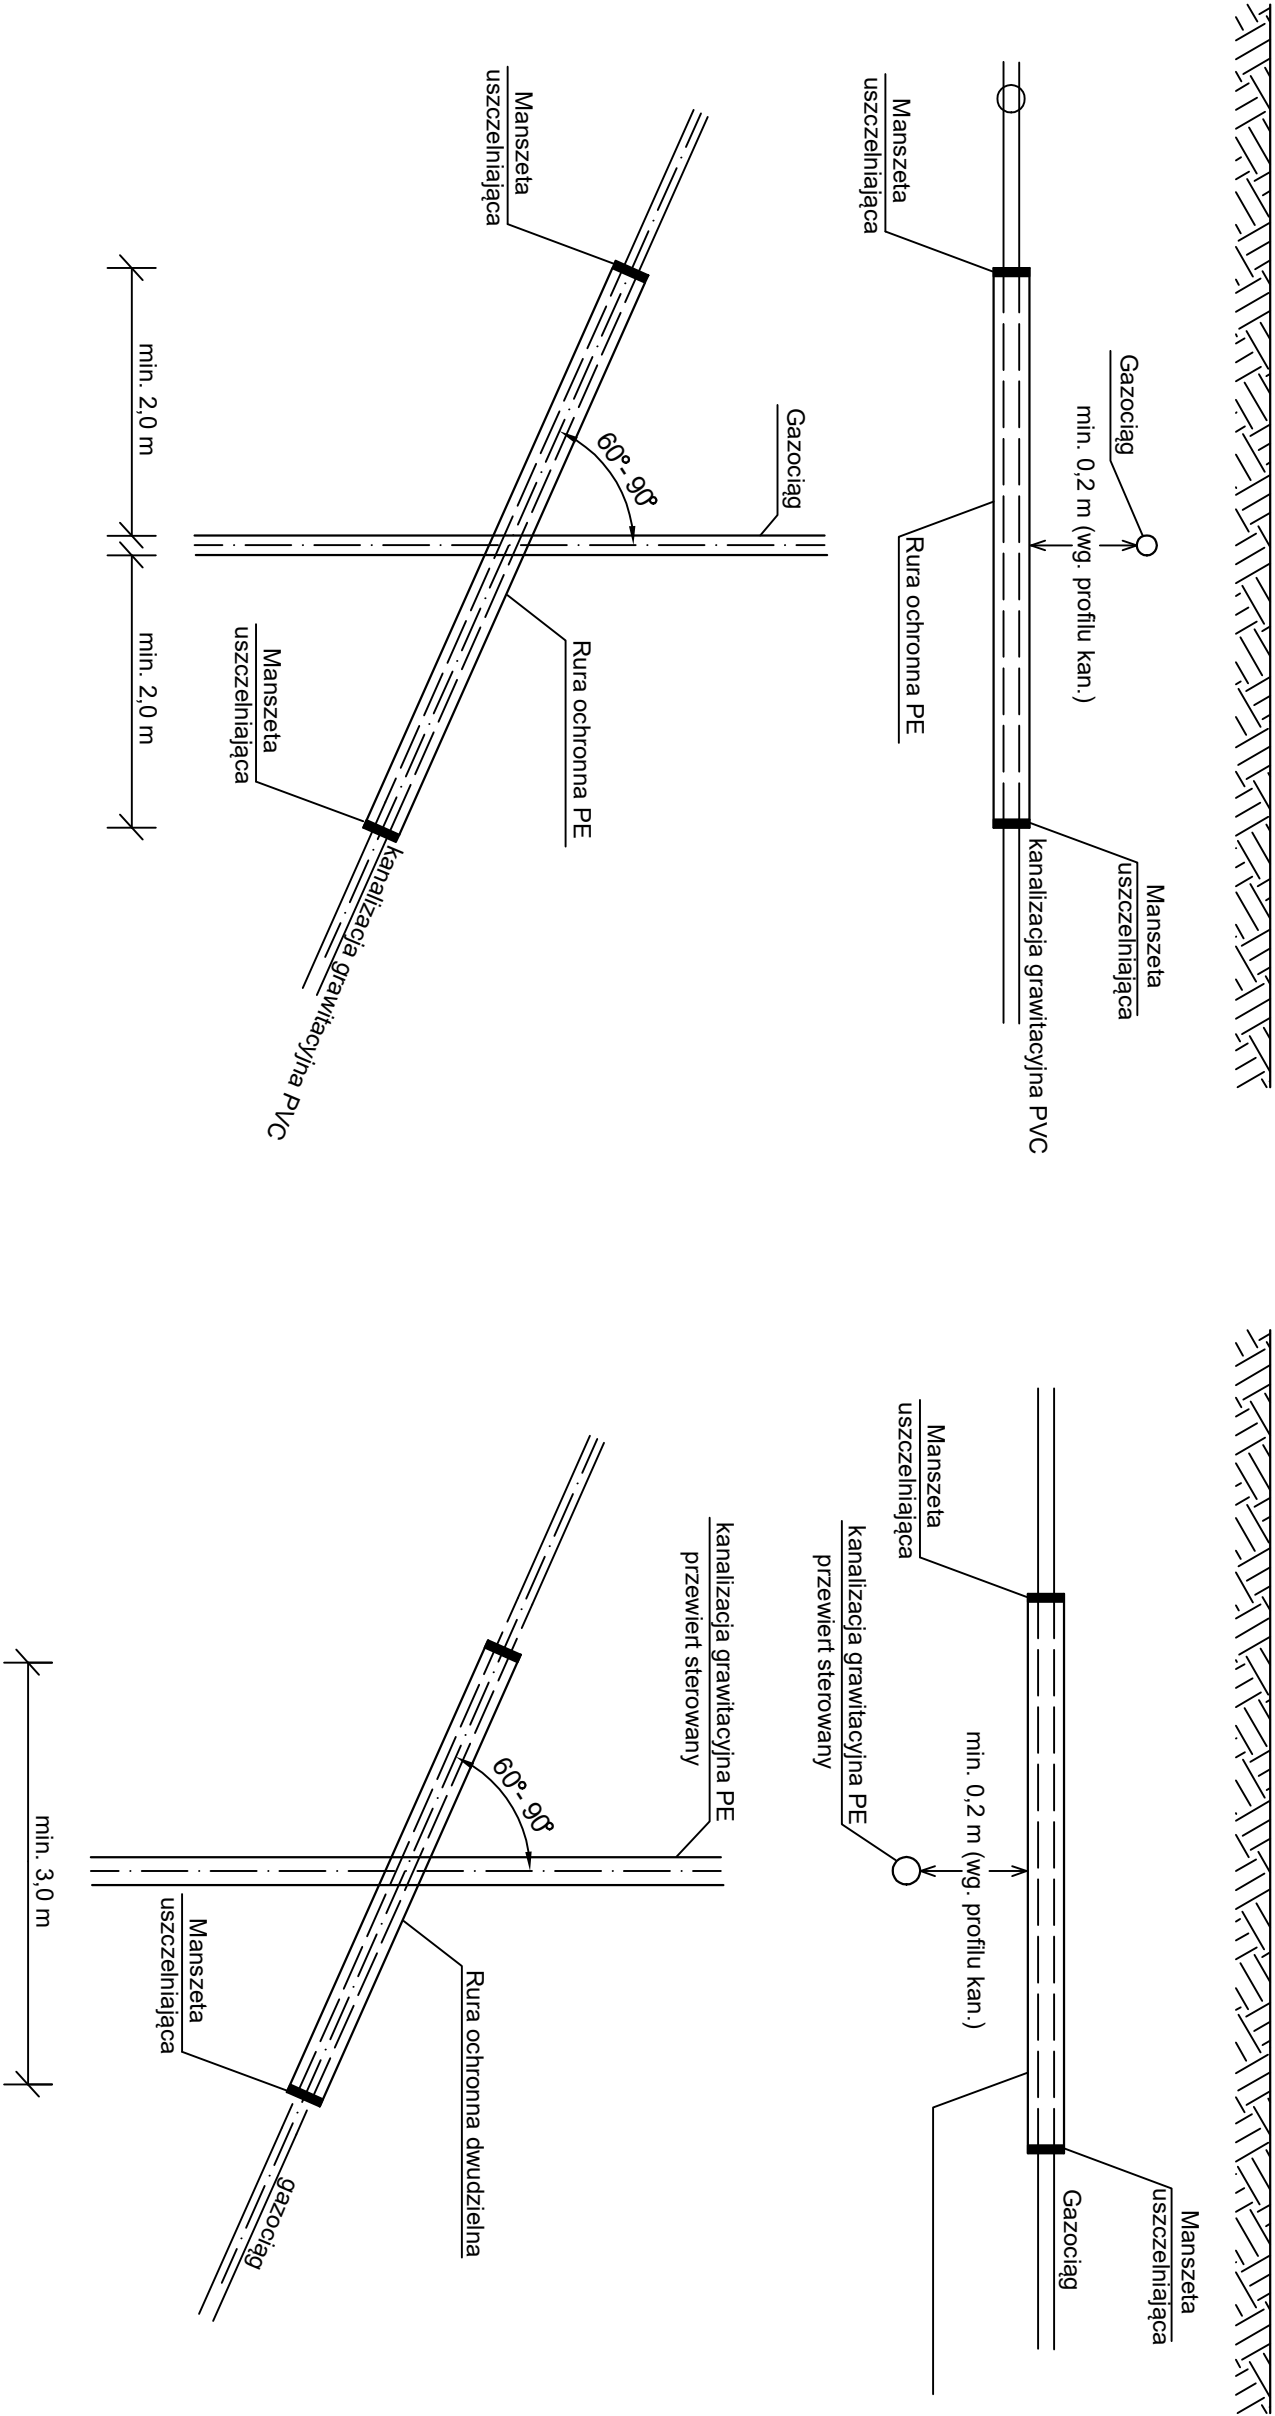

"ADIR" Sp. z o.o. Kielce		Projekt arch. - bud.
Data: 12.2022 r		
Obiekt: Budowa kanalizacji sanitarnej grawitacyjno-cisnieniowej dla miejscowości Grochowe - ETAP I.		Rys. 48
Adres obiektu: m. Grochowe - gmina Tuszów Narodowy.		Skala
Przedmiot rys.: Sposób zabezpieczenia kanalizacji sanitarnej grawitacyjnej na skrzyżowaniu z gazociągiem		-
Projektował: mgr inż. Jarosław Markiton Upr Nr AG.II.4/ZO/7131-2/377/01		
Sprawdził: mgr inż. Izabela Stachurska Upr Nr KL-129/2002		
Projektant sieci, instalacji i urządzeń wodociągowych i kanalizacyjnych		
Opracował: mgr inż. Krzysztof Bielecki		