0,00	Otwór geotechniczny nr P-9
-0,10	Gleba próchniczna szara
-1,20	Piasek drobny
-5,00	Piasek średni
▼	1,2 m

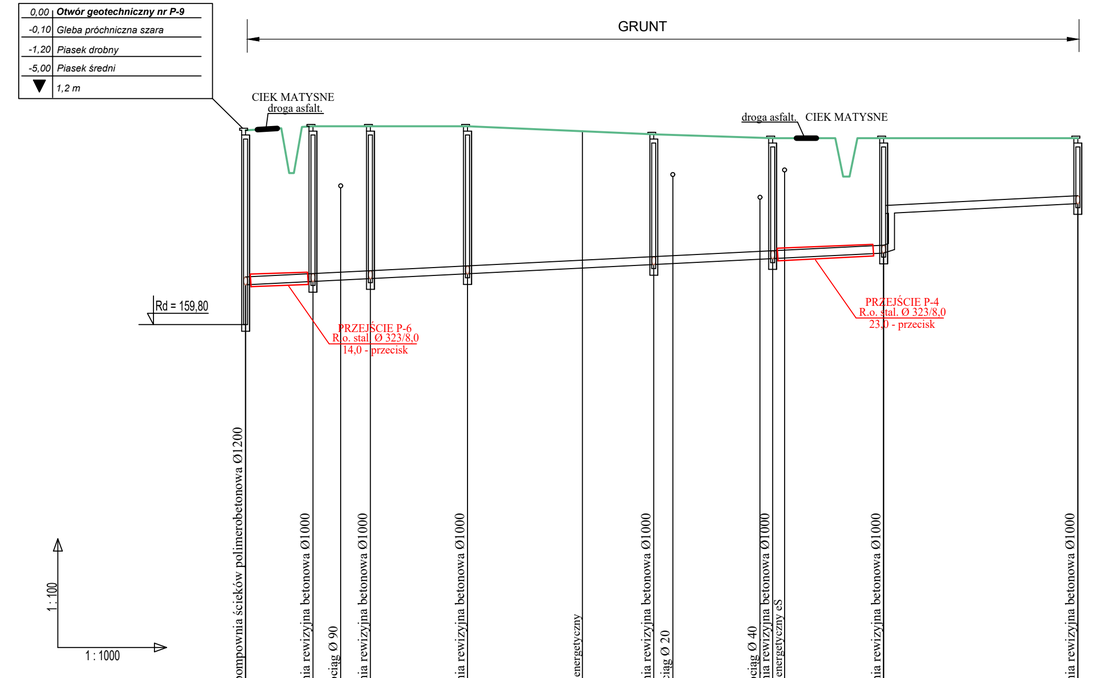

Poziom porównawczy
150,00 m n.p.m.

Rzędna terenu ist. [mn.p.m.]	164,70	164,80		164,80	164,80		164,60		164,50		164,50		164,50
Rzędna dna kanału [mn.p.m.]	160,80	160,88		160,95	161,07		161,31		161,46		161,60		162,65
Zagłębienie dna kanału [m]	3,90	3,92		3,85	3,73		3,29		3,04		2,90		1,65
Spadek i długość [m,%]	0,5%										0,5%		
	161,0 m										49,0 m		
Średnica, materiał	PVC Ø 200/5,9 L = 210,00 m												
Odległość [m]	00,00	17,0	17,00	14,5	31,50	24,5	56,00	47,0	103,00	30,0	133,00	28,0	161,00	49,0	210,00
Hektometry [m]	P9	N1		N2		N3			N4		N5		N6		N7
	P0								P1						P2

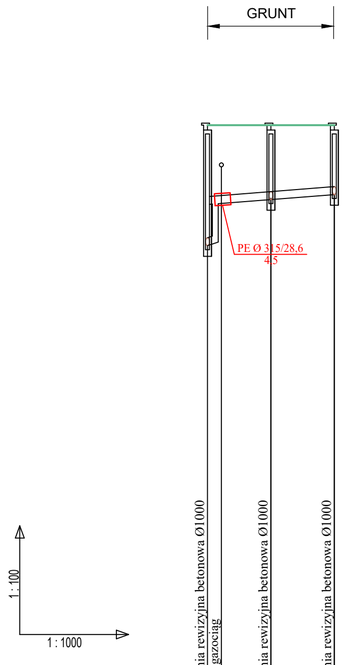

Poziom porównawczy
150,00 m n.p.m.

Rzędna terenu ist. [mn.p.m.]	164,50		164,50		164,50		164,50	
Rzędna dna kanału [mn.p.m.]	161,46		162,50		162,66		162,75	
Zagłębienie dna kanału [m]	3,04		2,00		1,84		1,75	
Spadek i długość [m,%]			1,0%					
			24,0 m					
Średnica, materiał			PVC Ø 200/5,9 L = 24,00 m					
Odległość [m]	00,00		16,0	16,00	8,0	24,00		
Hektometry [m]	N5			N8		N9		
	P0							

"ADIR" Sp. z o.o. Kielce	**Projekt techniczny** Data: 03.2023 r
Obiekt: Budowa kanalizacji sanitarnej grawitacyjno-ciśnieniowej dla miejscowości Grochowe - ETAP II. **Adres obiektu:** m. Grochowe - gmina Tuszów Narodowy. **Przedmiot rys.:** Profile podłużne projektowanej kanalizacji grawitacyjnej.	**Rys. 11** Skala 1:100/1000
Projektował: mgr inż. Jarosław Markiton Upr Nr AG.II.4/ZO/7131-2/377/01 Projektant sieci, instalacji i urządzeń wodociągowych i kanalizacyjnych	
Opracował: mgr inż.Krzysztof Bielecki	