0,00	**Otwór geotechniczny nr P-9**
-0,10	Gleba próchniczna szara
-1,20	Piasek drobny
-5,00	Piasek średni
▼	1,2 m

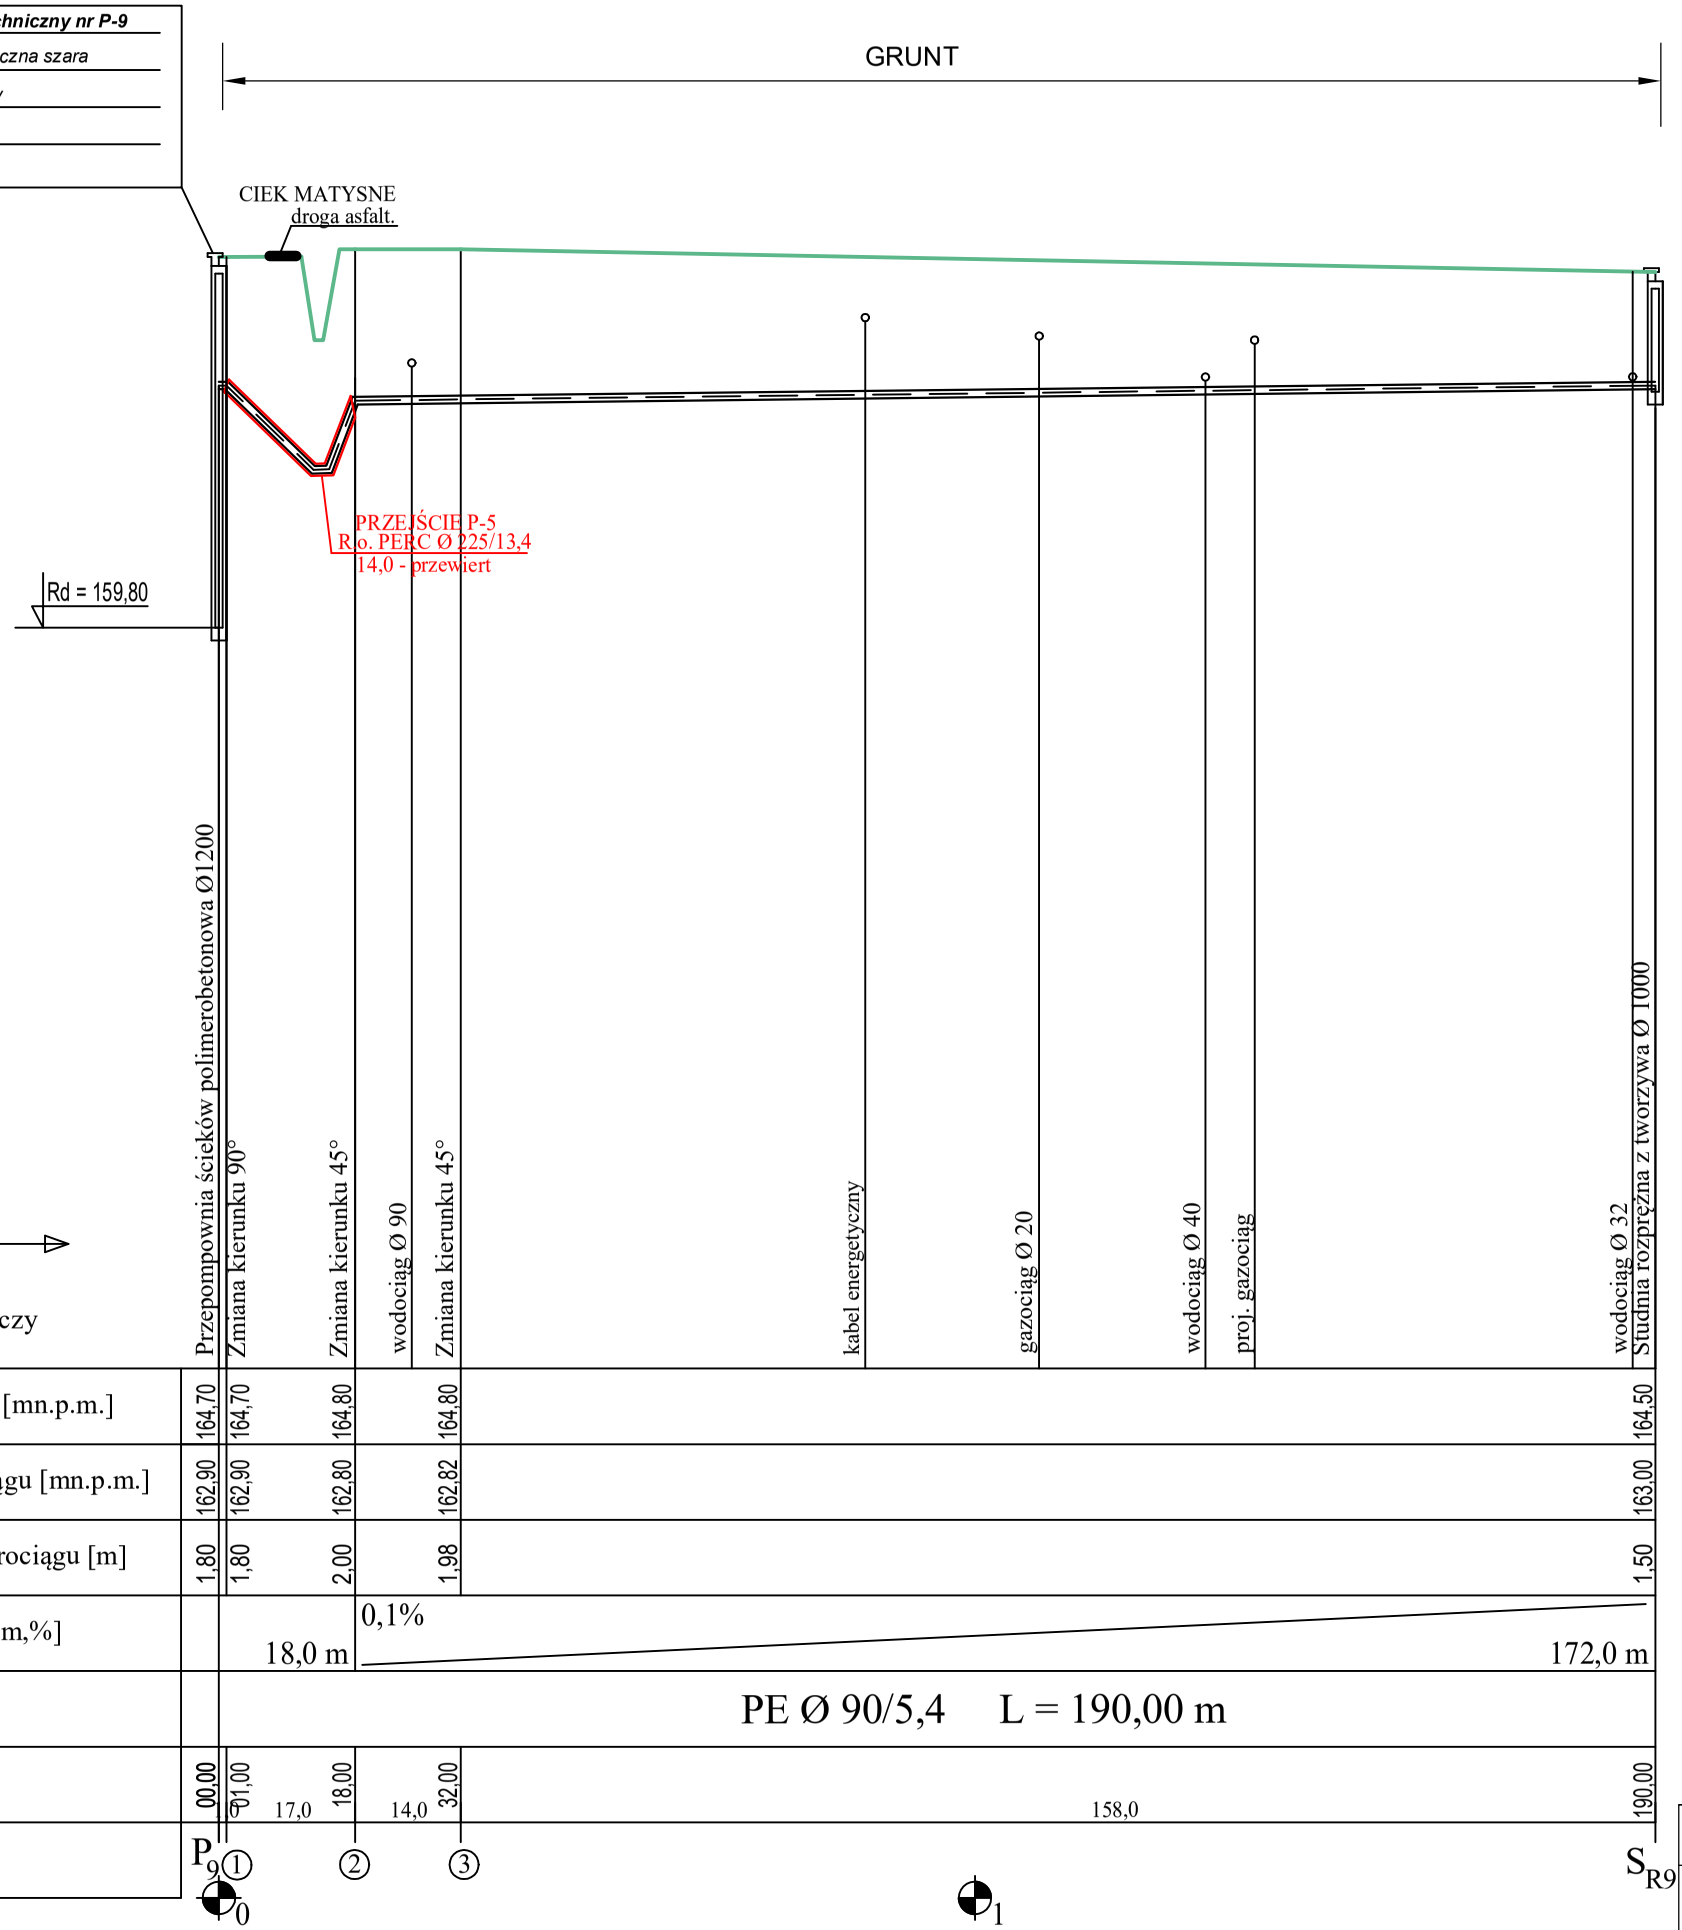

"ADIR" Sp. z o.o. Kielce	**Projekt techniczny** Data: 03.2023 r
Obiekt: Budowa kanalizacji sanitarnej grawitacyjno-ciśnieniowej dla miejscowości Grochowe - ETAP II. **Adres obiektu:** m. Grochowe - gmina Tuszów Narodowy. **Przedmiot rys.:** Profile podłużne projektowanej kanalizacji tłocznej.	**Rys. 15** Skala 1:100/1000
Projektował: mgr inż. Jarosław Markiton Upr Nr AG.II.4/ZO/7131-2/377/01 Projektant sieci, instalacji i urządzeń wodociągowych i kanalizacyjnych	
Opracował: mgr inż.Krzysztof Bielecki	