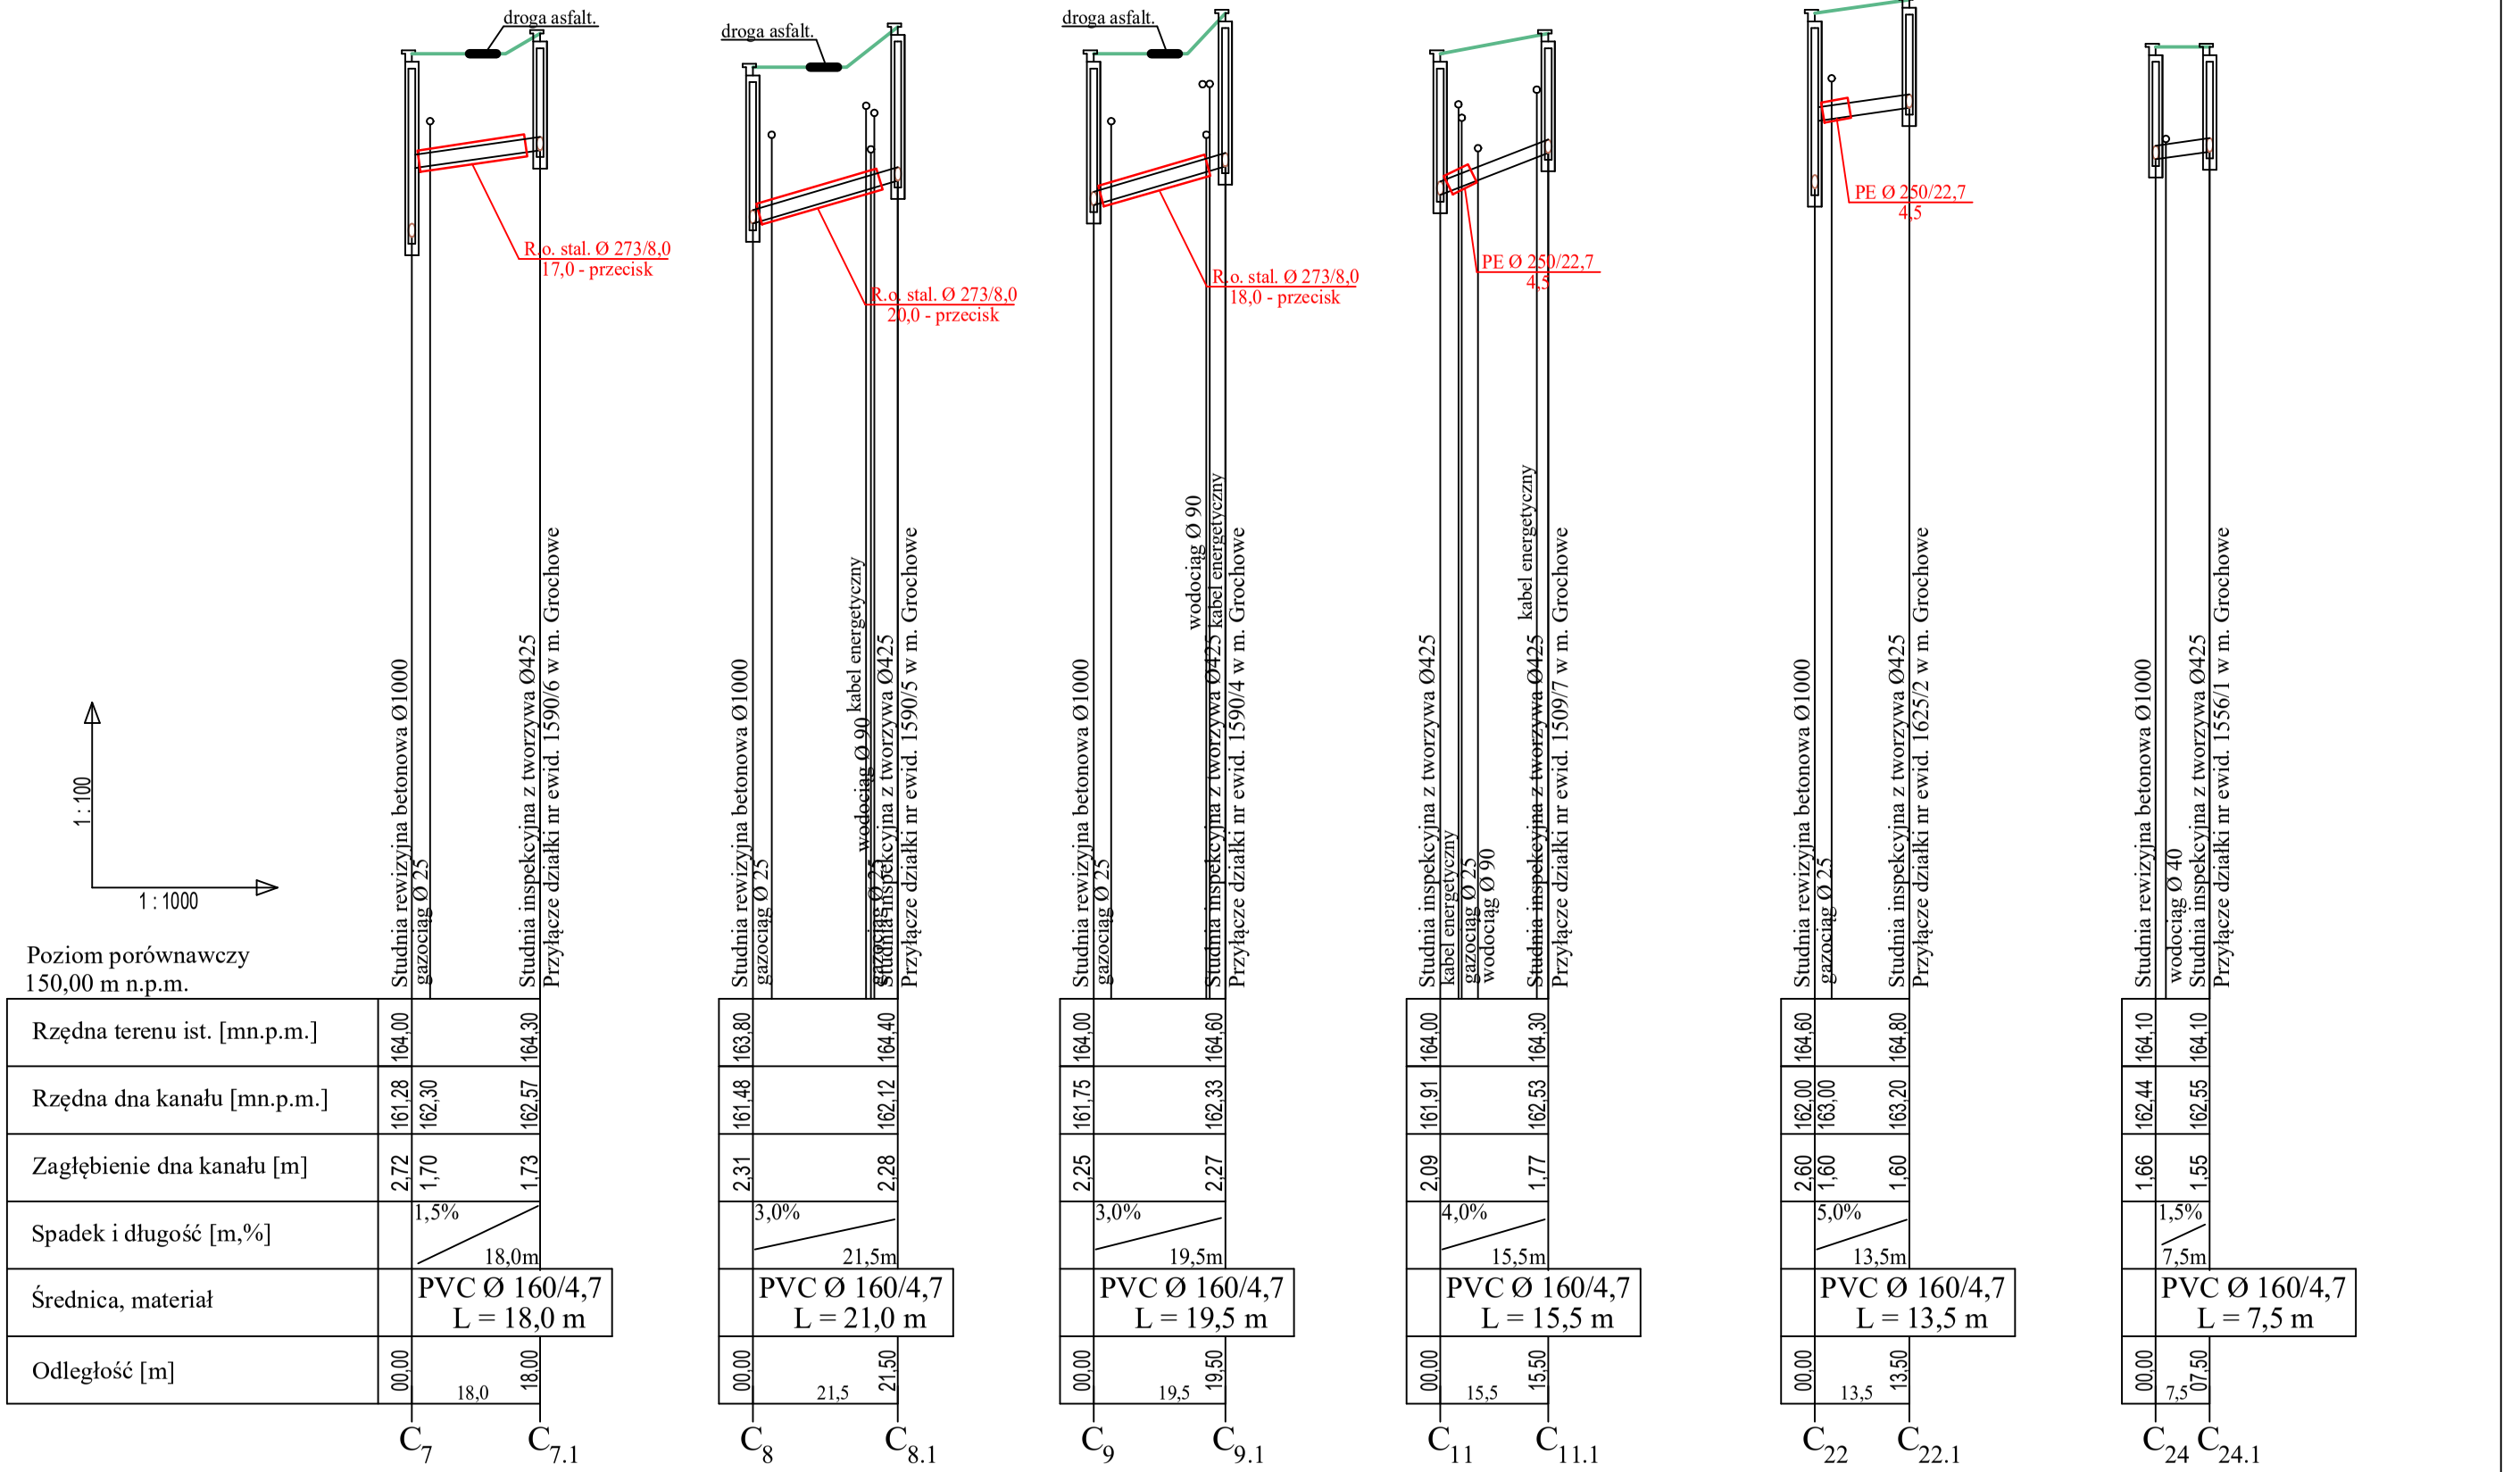

Rzędna terenu ist. [mn.p.m.]	164,00		164,30	163,80		164,40	164,00		164,60	164,00		164,30	164,60		164,80	164,10		164,10
Rzędna dna kanału [mn.p.m.]	161,28	162,30	162,57	161,48		162,12	161,75	162,33		161,91		162,53	162,00	163,00	163,20	162,44		162,55
Zagłębienie dna kanału [m]	2,72	1,70	1,73	2,31		2,28	2,25	2,27		2,09		1,77	2,60	1,60	1,60	1,66		1,55
Spadek i długość [m,%]		1,5% 18,0m			3,0% 21,5m			3,0% 19,5m			4,0% 15,5m			5,0% 13,5m			1,5% 7,5m	
Średnica, materiał		PVC Ø 160/4,7 L = 18,0 m			PVC Ø 160/4,7 L = 21,0 m			PVC Ø 160/4,7 L = 19,5 m			PVC Ø 160/4,7 L = 15,5 m			PVC Ø 160/4,7 L = 13,5 m			PVC Ø 160/4,7 L = 7,5 m	
Odległość [m]	00,00	18,0	18,00	00,00	21,5	21,50	00,00	19,5	19,50	00,00	15,5	15,50	00,00	13,5	13,50	00,00	7,5	07,50
	C7		C7.1	C8		C8.1	C9		C9.1	C11		C11.1	C22		C22.1	C24		C24.1

"ADIR" Sp. z o.o. Kielce	**Projekt techniczny** Data: 03.2023 r
Obiekt: Budowa kanalizacji sanitarnej grawitacyjno-ciśnieniowej dla miejscowości Grochowe - ETAP II. **Adres obiektu:** m. Grochowe - gmina Tuszów Narodowy. **Przedmiot rys.:** Profile podłużne projektowanych przyłączy kanalizacji san.	**Rys. 26** Skala 1:100/1000
Projektował: mgr inż. Jarosław Markiton Upr Nr AG.II.4/ZO/7131-2/377/01 Projektant sieci, instalacji i urządzeń wodociągowych i kanalizacyjnych	
Opracował: mgr inż.Krzysztof Bielecki	