


PRZEJŚCIE P-4
km 1+554
ciek Matysne

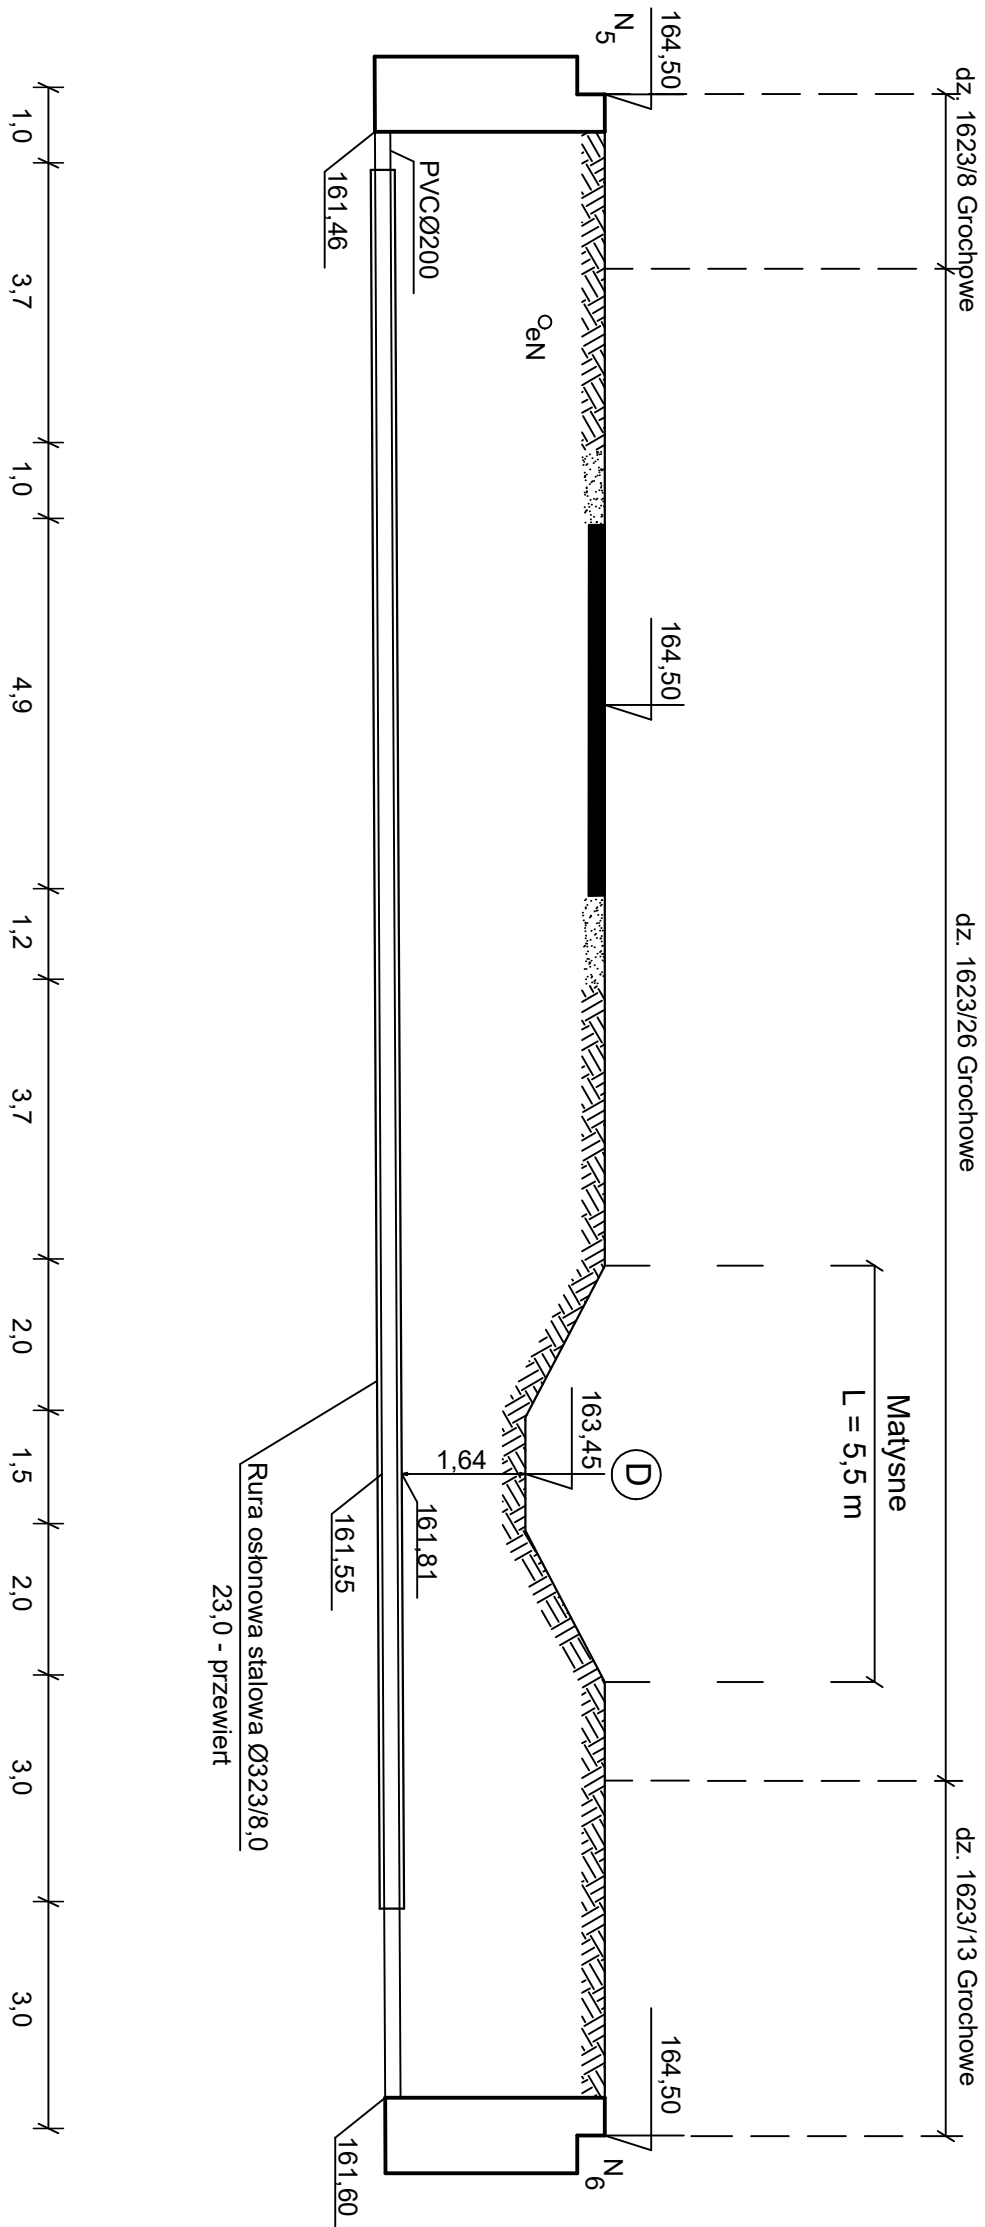

<p>"ADIR" Sp. z o.o. Kielce</p> <p>Obiekt: Budowa kanalizacji sanitarnej grawitacyjno-cisnieniowej dla miejscowości Grochowe - ETAP II.</p> <p>Adres obiektu: m. Grochowe - gmina Tuszków Narodowy.</p> <p>Przedmiot rys.: Przekrój poprzeczny przejścia kan. sanitarną pod ciekłem.</p> <p>Projektował: mgr inż. Jarosław Markton Upr Nr AG.II.4/ZO/7131-2/377/01 Projektant sieci, instalacji i urządzeń wodociągowych i kanalizacyjnych</p> <p>Opracował: mgr inż. Krzysztof Bielecki</p>	<p>Projekt techniczny Data: 03.2023 r</p>	<p>Rys. 34 Skala 1:100/100</p>