


PRZEJŚCIE P-5  
km 1+685  
ciek Matysne

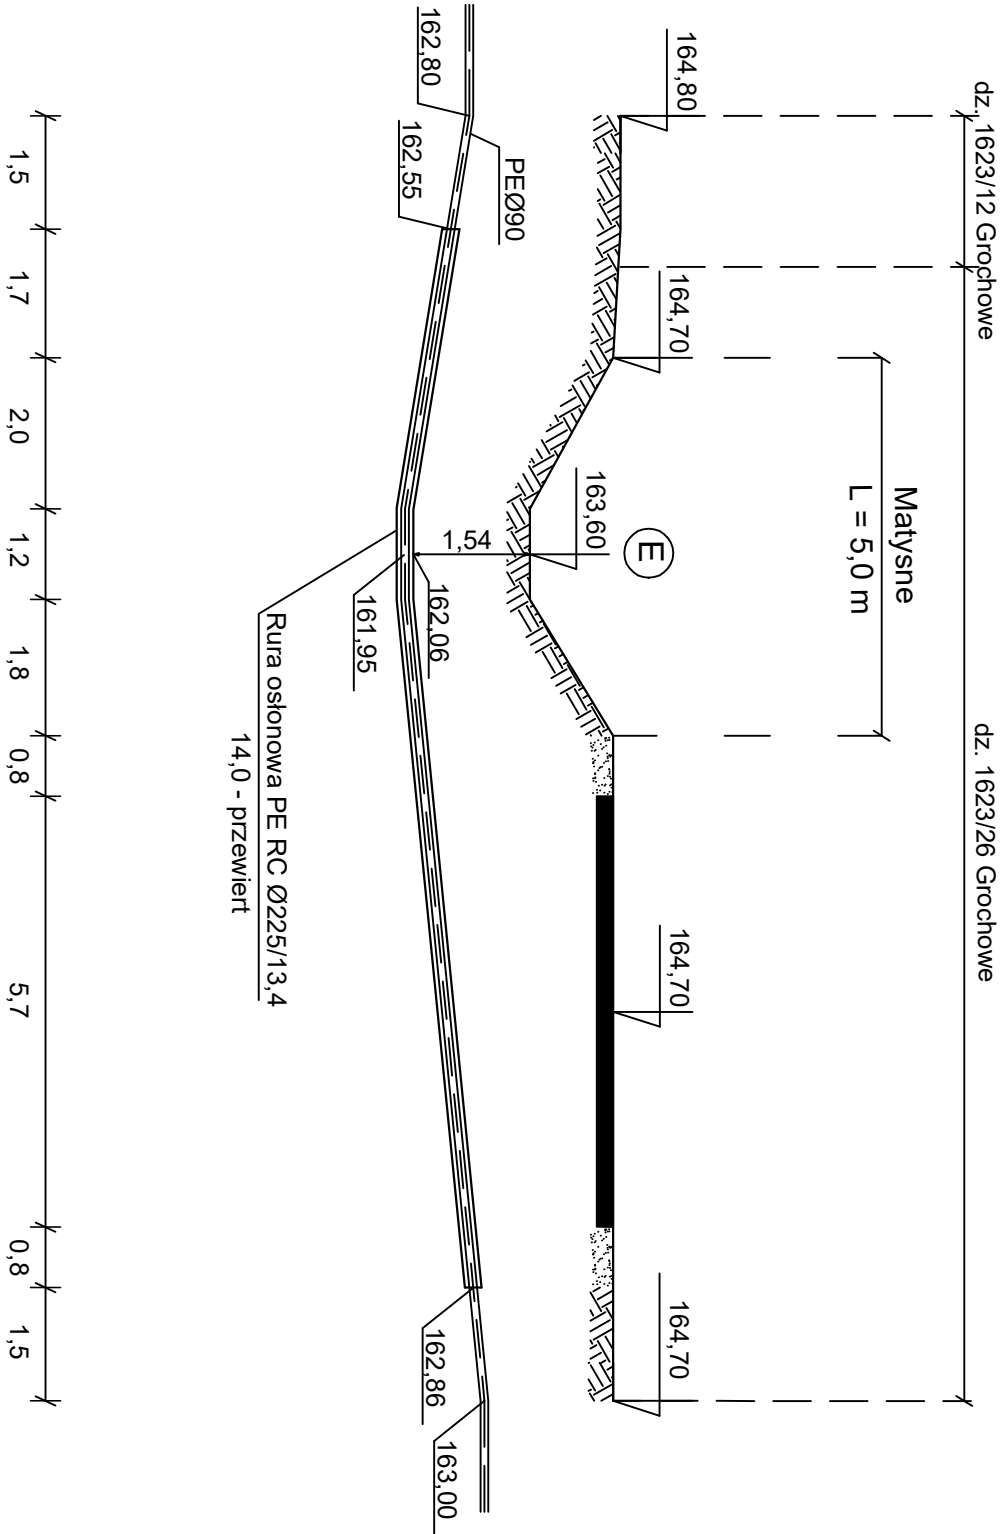

"ADIR" Sp. z o.o. Kielce		Projekt techniczny
Data:		03.2023 r
<b>Obiekt:</b> Budowa kanalizacji sanitarnej grawitacyjno-ciśnieniowej dla miejscowości Grochowe - ETAP II.		<b>Rys.35</b>
<b>Adres obiektu:</b> m. Grochowe - gmina Tuszów Narodowy.		Skala
<b>Przedmiot rys.:</b> Przekrój poprzeczny przejścia kan. sanitarną pod ciekem.		1:100/100
<b>Projektował:</b> mgr inż. Jarosław Marktion Upr Nr AG.II.4/ZO/7131-2/377/01		
Projektant sieci, instalacji i urządzeń wodociągowych i kanalizacyjnych		
<b>Opracował:</b> mgr inż. Krzysztof Bielecki		