


PRZEJŚCIE P- 6  
km 1+686  
ciek Matysne

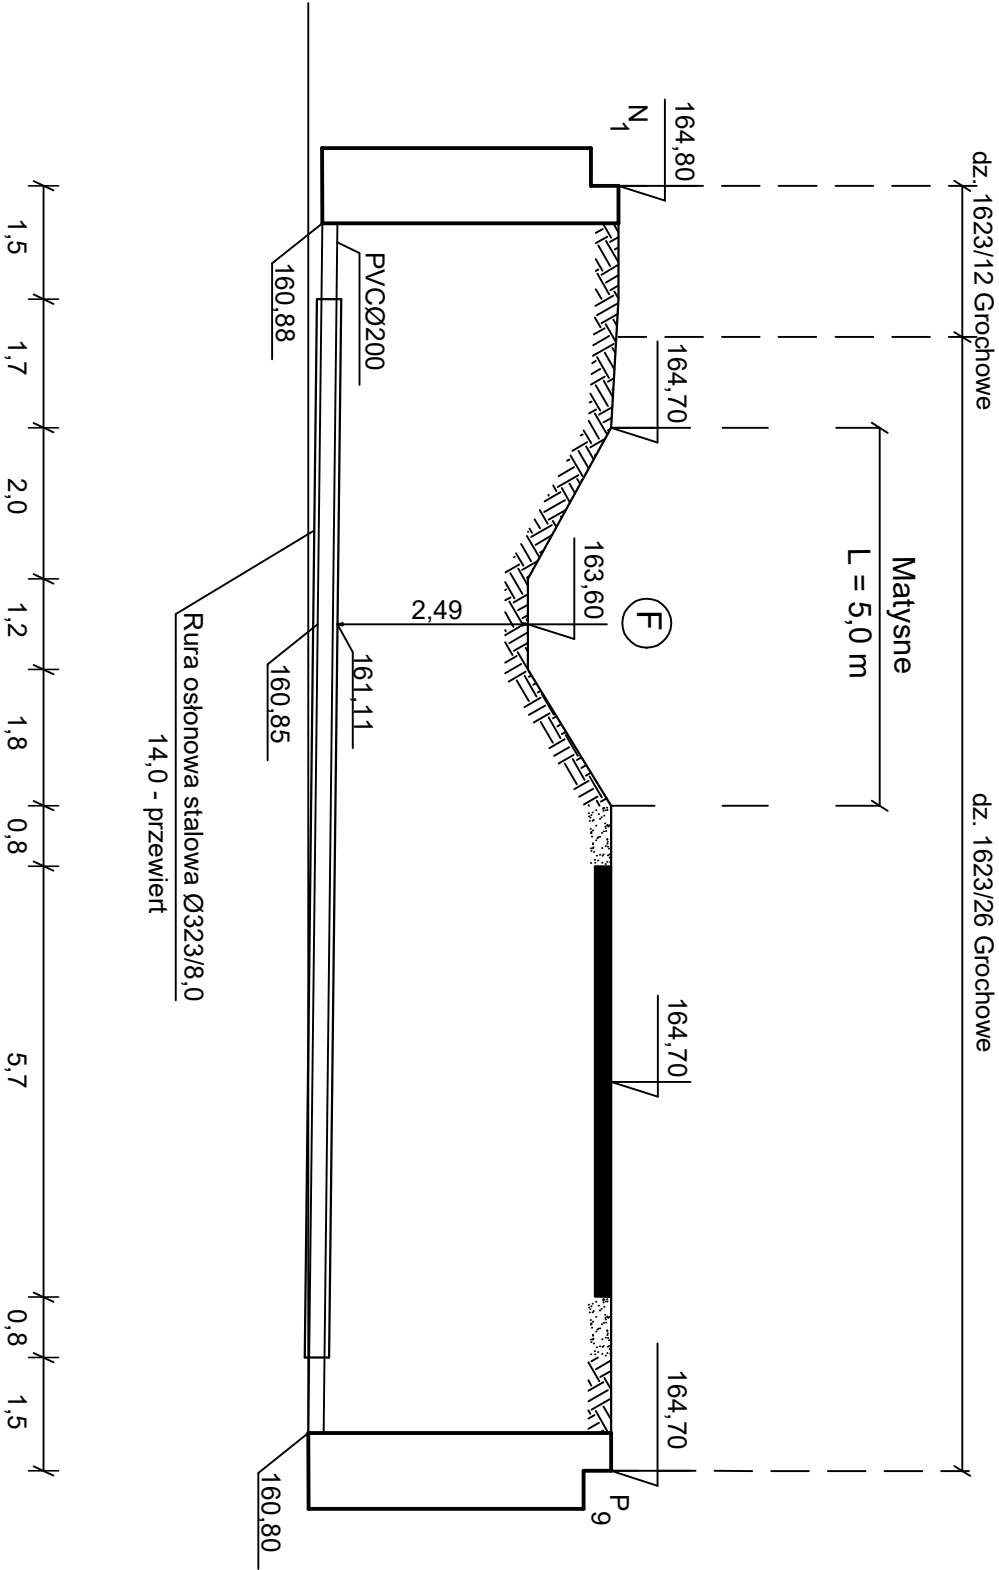

"ADIR" Sp. z o.o. Kielce		Projekt techniczny
		Data: 03.2023 r
Obiekt: Budowa kanalizacji sanitarnej grawitacyjno-ciśnieniowej dla miejscowości Grochowe - ETAP II.		Rys. 36
Adres obiektu: m. Grochowe - gmina Tuszów Narodowy.		Skala
Przedmiot rys.: Przekrój poprzeczny przejścia kan. sanitarnej pod ciekim.		1:100/100
Projektował: mgr inż. Jarosław Marktion Upr Nr AG.II.4/ZO/7131-2/377/01		
Projektant sieci, instalacji i urządzeń wodociągowych i kanalizacyjnych		
Opracował: mgr inż. Krzysztof Bielecki		