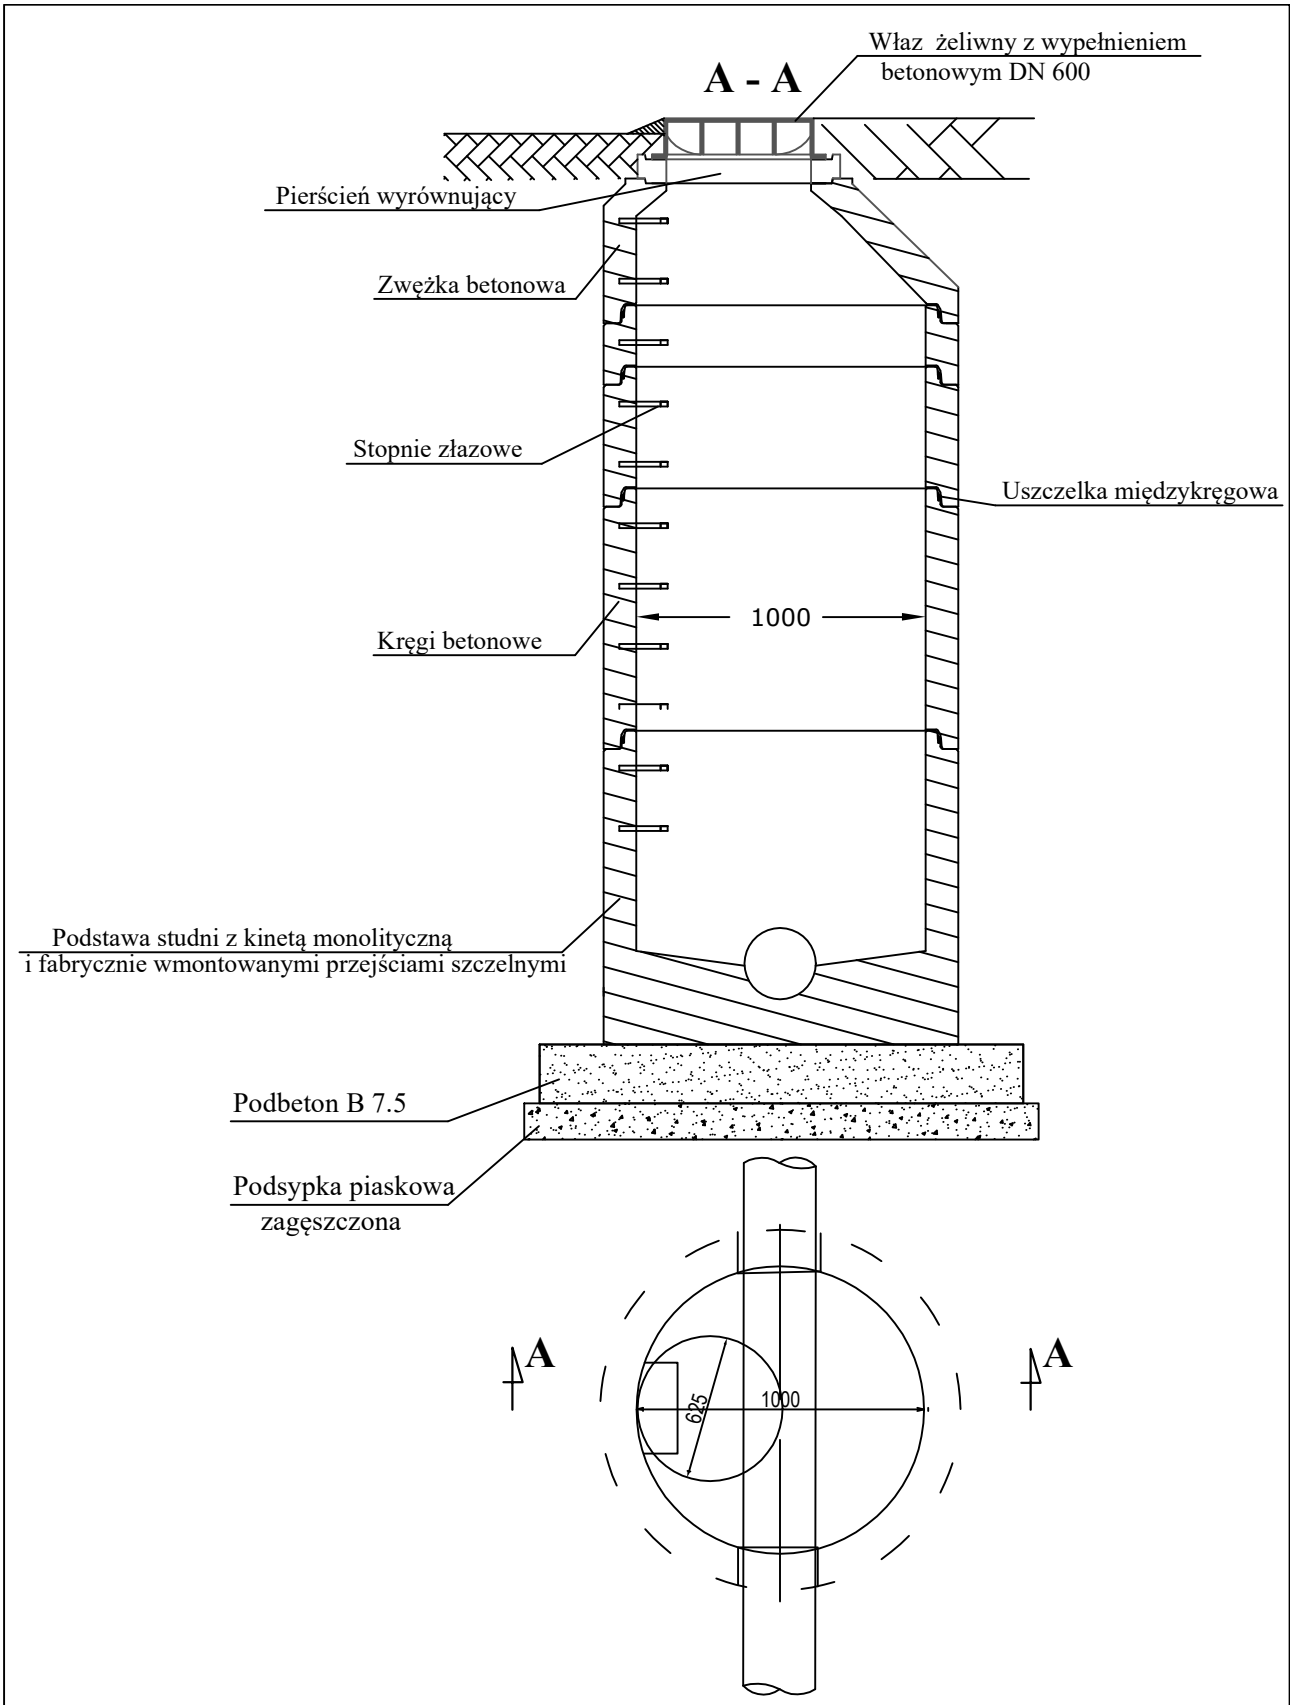

"ADIR" Sp. z o.o. Kielce	**Projekt arch. - bud.** Data: 03.2023 r
Obiekt: Budowa kanalizacji sanitarnej grawitacyjno-ciśnieniowej dla miejscowości Grochowe - ETAP II. **Adres obiektu:** m. Grochowe - gmina Tuszów Narodowy. **Przedmiot rys.:** Schemat budowy studni rewizyjnej DN 1000.	**Rys. 28** Skala -
Projektował: mgr inż. Jarosław Markiton Upr Nr AG.II.4/ZO/7131-2/377/01 Projektant sieci, instalacji i urządzeń wodociągowych i kanalizacyjnych	
Sprawdził: mgr inż. Izabela Stachurska Upr Nr KL-129/2002 Projektant sieci, instalacji i urządzeń wodociągowych i kanalizacyjnych	
Opracował: mgr inż.Krzysztof Bielecki	