


ASORTYMENT GALANTERII BETONOWEJ O GR. 8cm:


- SZARE KOSTKI TYPU NOSTALIT
- JASNO ŻÓŁTE KOSTKI TYPU NOSTALIT
- ŻÓŁTE PŁYTKI OSTRZEGAWCZE Z WYPUSTKAMI W KSZTAŁCIE ŚCIEGĘ STOŻKA (POLE OSTRZEGAWCZE) O WYMIARACH 30 x 30cm

A = 1,00m (0,90–1,10m)  
B = 0,25m (0,20–0,30m)

\* W NAWIASACH PODANO WARTOŚCI DOPUSZCZALNE ZALEŻNE OD DOSTĘPNEGO ASORTYMENTU GALANTERII BETONOWEJ I WIELKOŚCI ZASTOSOWANYCH SPOIN POMIĘDZY KOSTKAMI/PŁYTKAMI

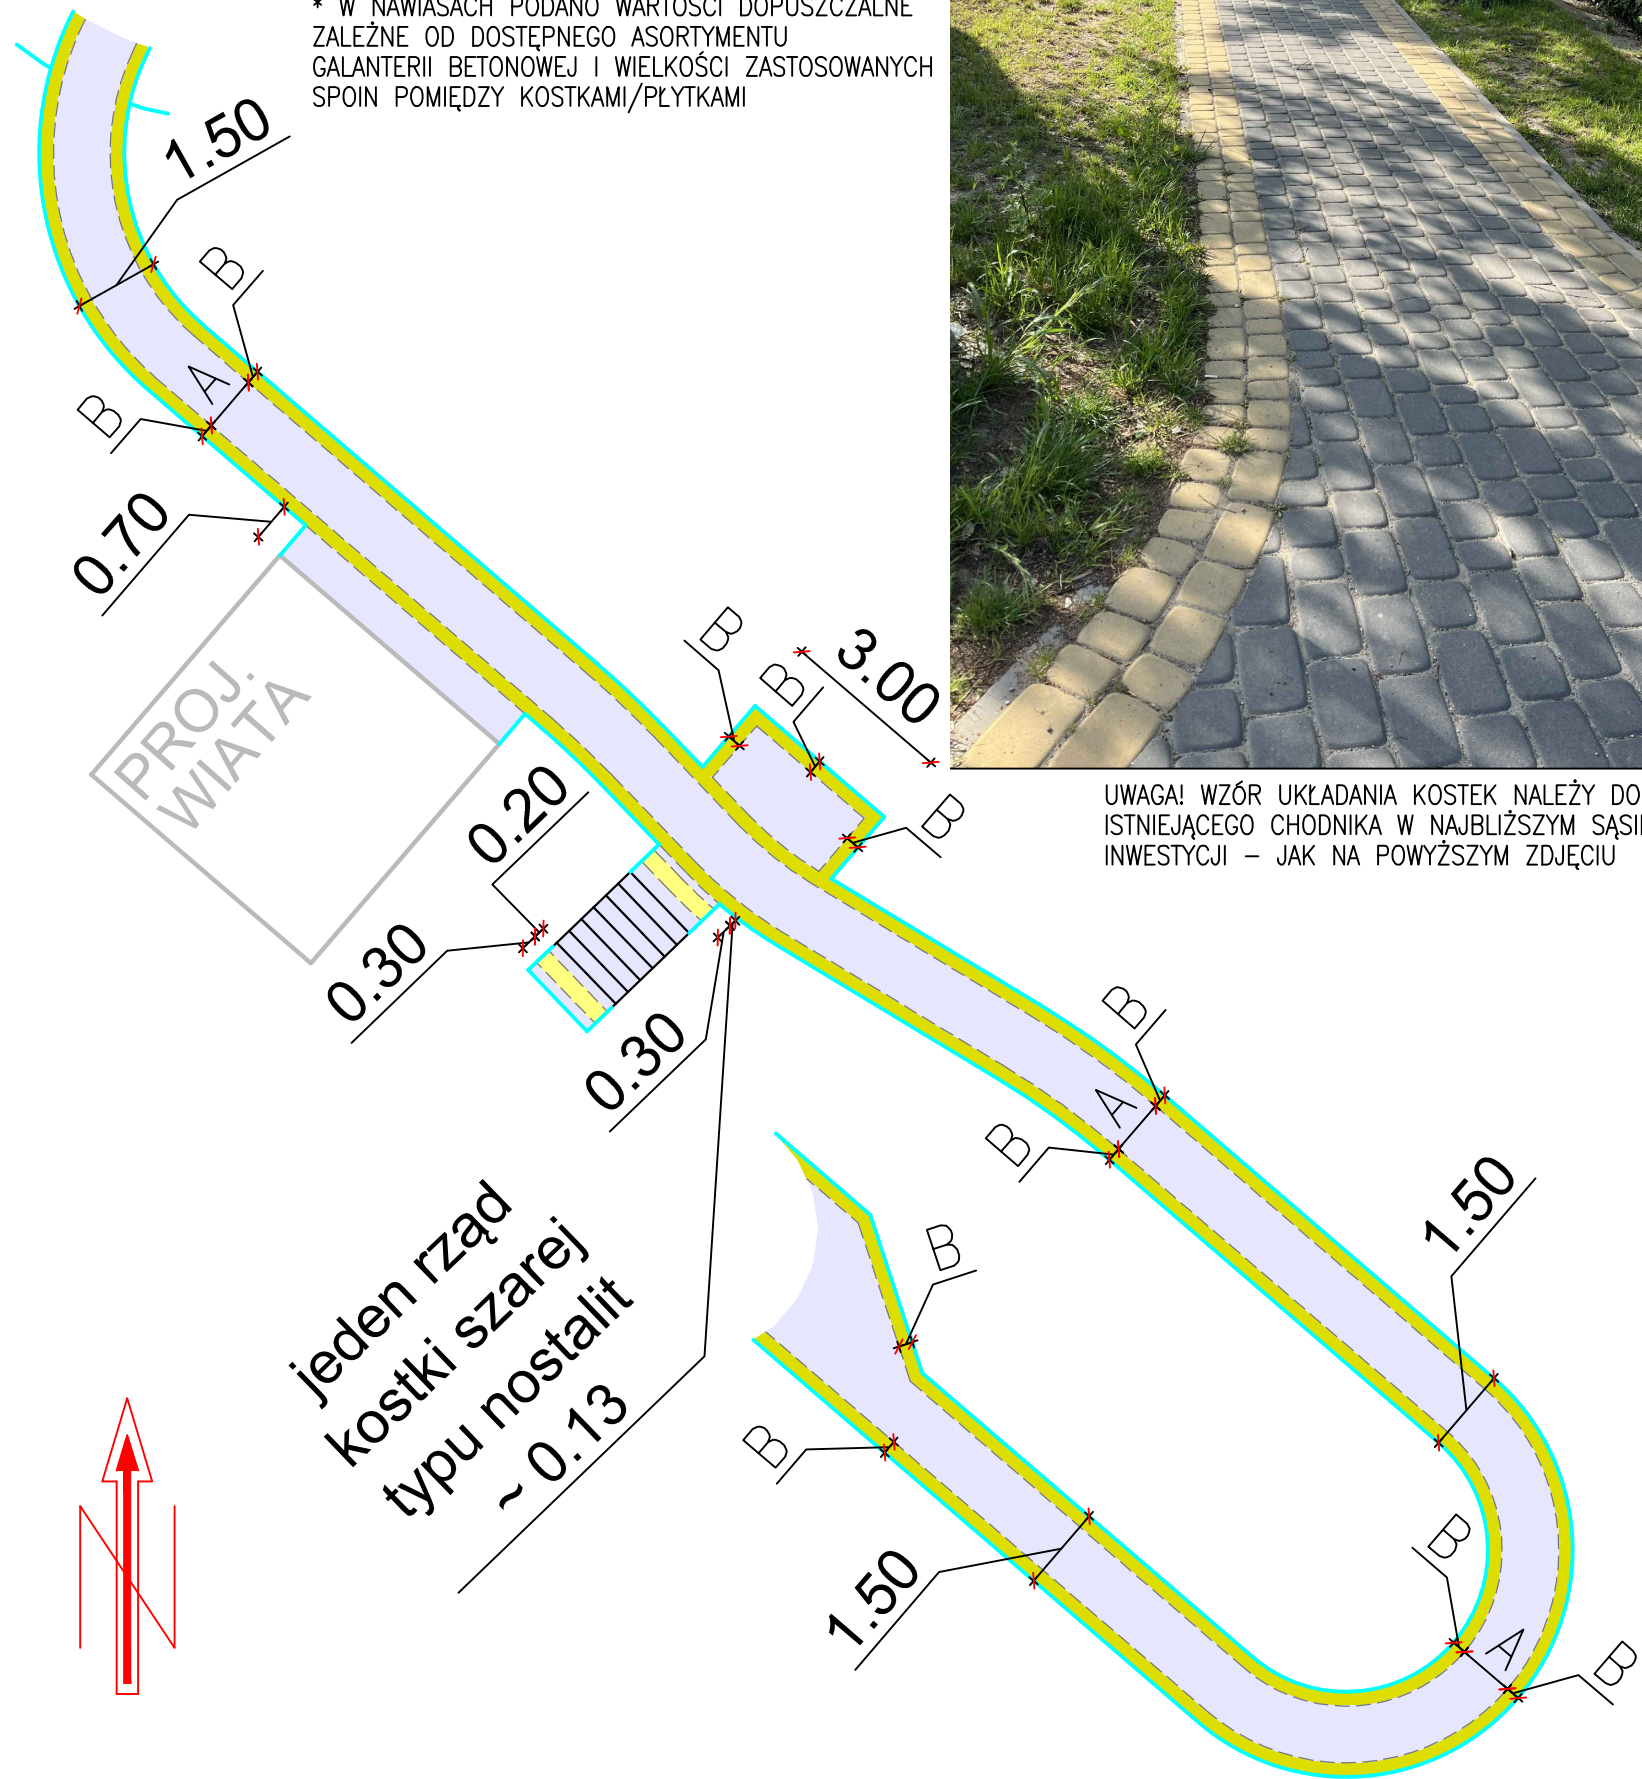

UWAGA! WZÓR UKŁADANIA KOSTEK NALEŻY DOSTOSOWAĆ DO ISTNIEJĄCEGO CHODNIKA W NAJBLIŻSZYM SĄSIEDZTWIE INWESTYCJI – JAK NA POWYŻSZYM ZDJĘCIU

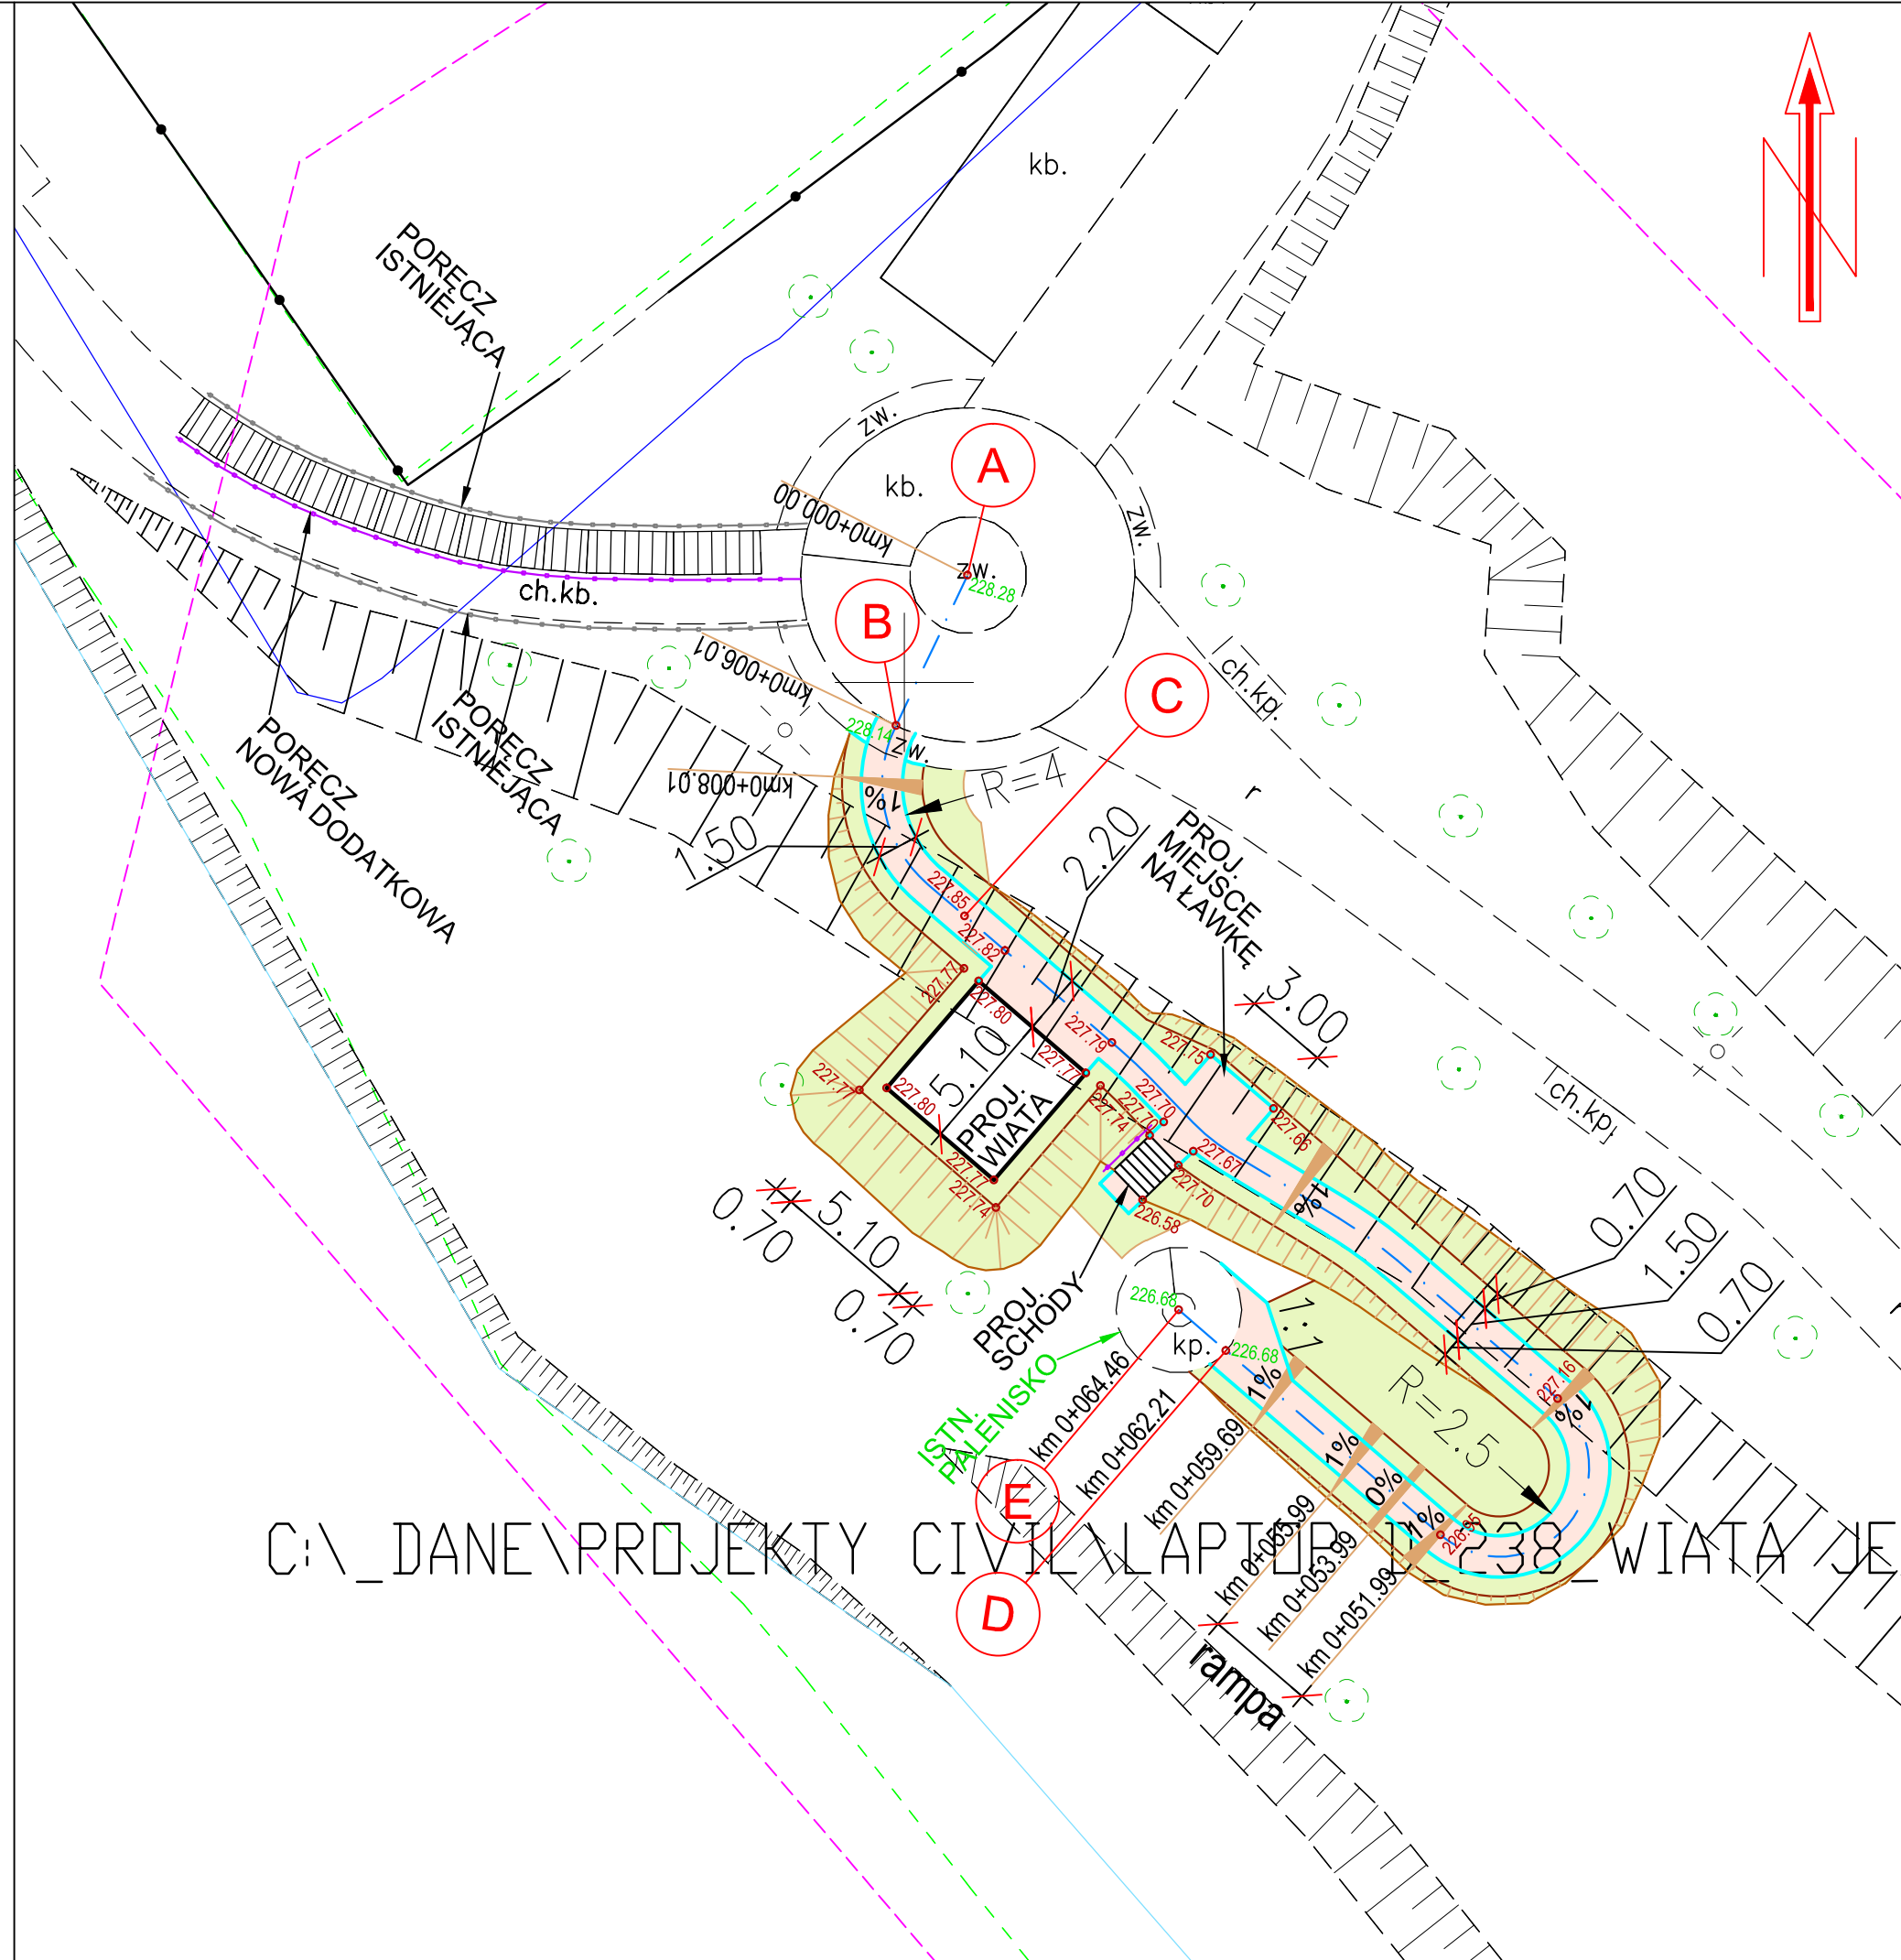

LEGENDA :

ELEMENTY PROJEKTOWANE:

- granica opracowania
- nawierzchnia dojścia z kostki betonowej
- zielen – trawniki
- oś dojścia
- obrzeża betonowe – obramowanie nawierzchni dojścia
- skarpy o pochyleniu 1:1.5
- poręcz przy schodach

A E punkty charakterystyczne osi

- 227.79 punkty wysokościowe proj.
- 228.28 punkty wysokościowe – dowiązanie do stanu istn.
- 1% pochylenia poprzeczne nawierzchni

Jednostka SILESIAARCHITECTS Pracownia Architektoniczna  
projektowa: 44-105 Gliwice, ul. Spółdzielcza 31/2

Inwestor:  
GLIWICE MIASTO NA PRAWACH POWIATU  
ul. Zwycięstwa 21, 44-100 Gliwice

Inwestycja: Wiata relaksacyjna przy palenisku nad stawem Szachta przy ul. Jesiennej w Gliwicach wraz z dojściem przystosowanym do wymogów osób niepełnosprawnych

Adres inwestycji: nad stawem Szachta przy ul. Jesiennej w Gliwicach dz. nr ew. 1175/5, obręb Sośnica

Nazwa rys.: Plan sytuacyjny

Projektował:	Imię i Nazwisko	Uprawnienia:	Podpis:
	inż. Jacek Cichoński	535/93	
	mgr inż. Tomasz Wróbel	SLK/2505/POOD/09	

Skala:	Etap:	Data:	Rys. nr
1 : 250	Projekt wykonawczy	12.2025	D.1.1