


Profil podłużny po osi projektowanego dojścia

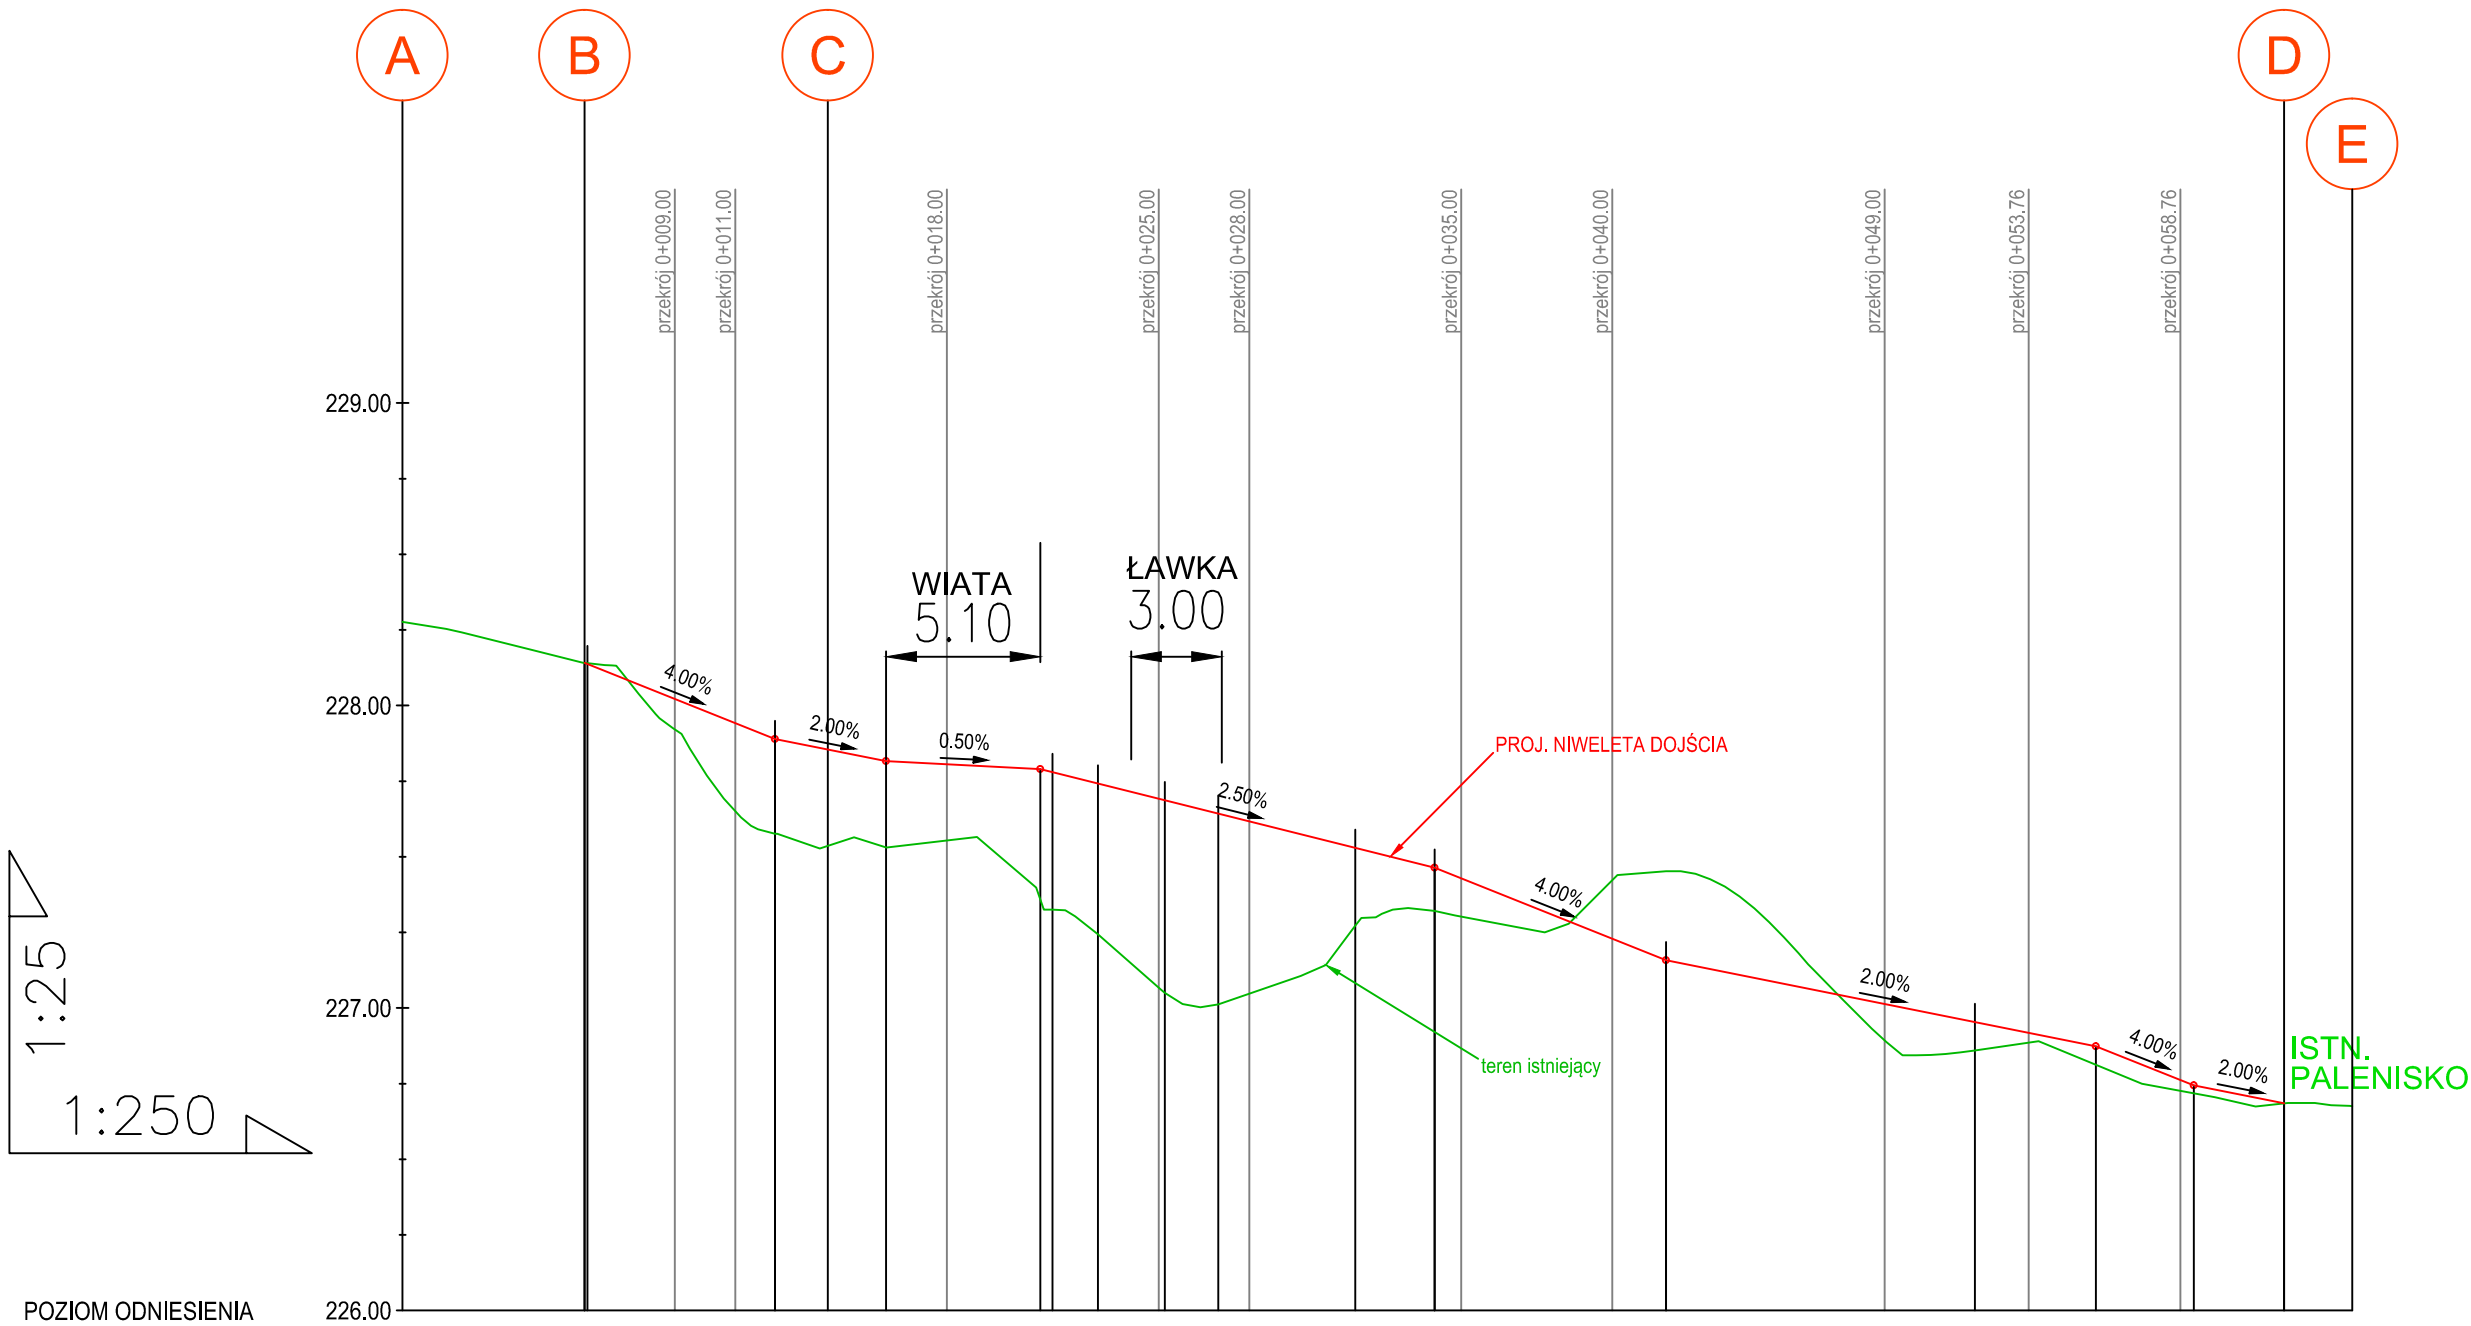

POZIOM ODNIESIENIA

RZĘDNE NIWELETY	228.28																								
RZĘDNE TERENU	228.28																								
RÓŻNICE RZĘDNYCH	228.28																								
ELEMENTY NIWELETY	228.28																								
ELEMENTY TRASY	228.28																								
ODLEGŁOŚCI	228.28																								
KILOMETRAŻ	228.28																								

Jednostka projektowa:	SILESIAARCHITECTS Pracownia Architektoniczna 44-105 Gliwice, ul. Spółdzielcza 31/2		
Inwestor:	GLIWICE MIASTO NA PRAWACH POWIATU ul. Zwycięstwa 21, 44-100 Gliwice		
Inwestycja:	Wiata relaksacyjna przy palenisku nad stawem Szachta przy ul. Jesiennej w Gliwicach wraz z dojściem przystosowanym do wymogów osób niepełnosprawnych		
Adres inwestycji:	nad stawem Szachta przy ul. Jesiennej w Gliwicach dz. nr ew. 1175/5, obręb Sośnica		
Nazwa rys.:	Profil podłużny		
Projektował:	Imię i Nazwisko	Uprawnienia:	Podpis:
	inż. Jacek Cichoński	535/93	
	mgr inż. Tomasz Wróbel	SLK/2505/POOD/09	
Skala:	Etap:	Data:	Rys. nr
1 : 250 /25	Projekt wykonawczy	12.2025	D.2