



RZUT  
SKALA: 1:50  
[wymiar podany w m]

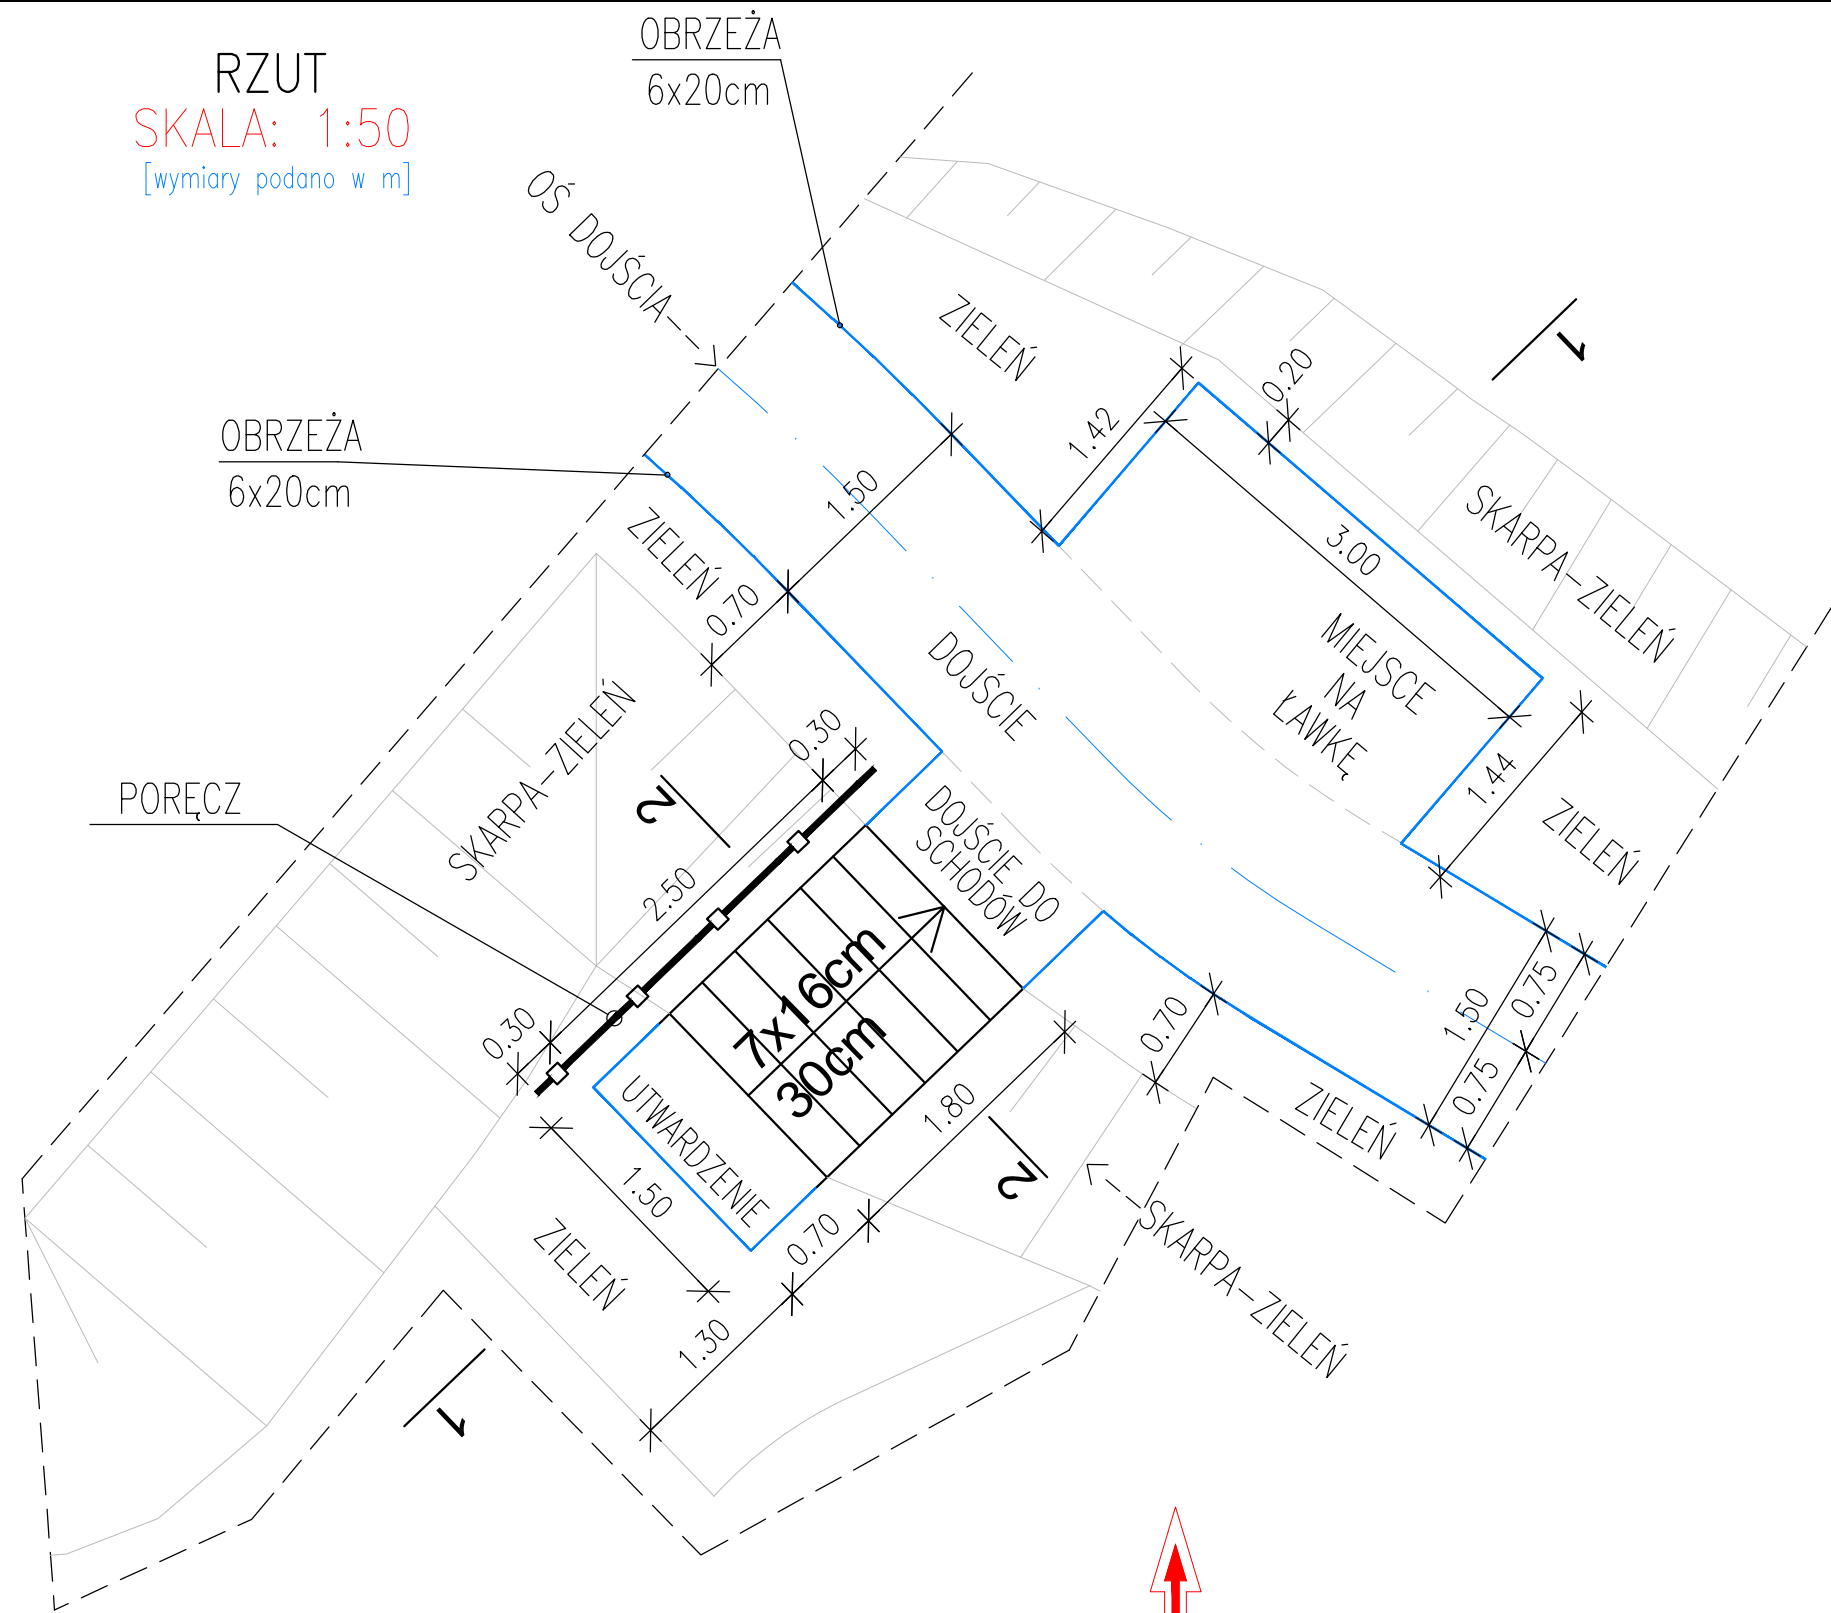

PRZĘKRÓJ KONSTRUKCYJNY 1-1  
PRZĘZ SCHODY TERENOWE/DOJŚCIE/MIEJSCE NA ŁAWKĘ  
SKALA: 1:50  
[wymiar podany w m]

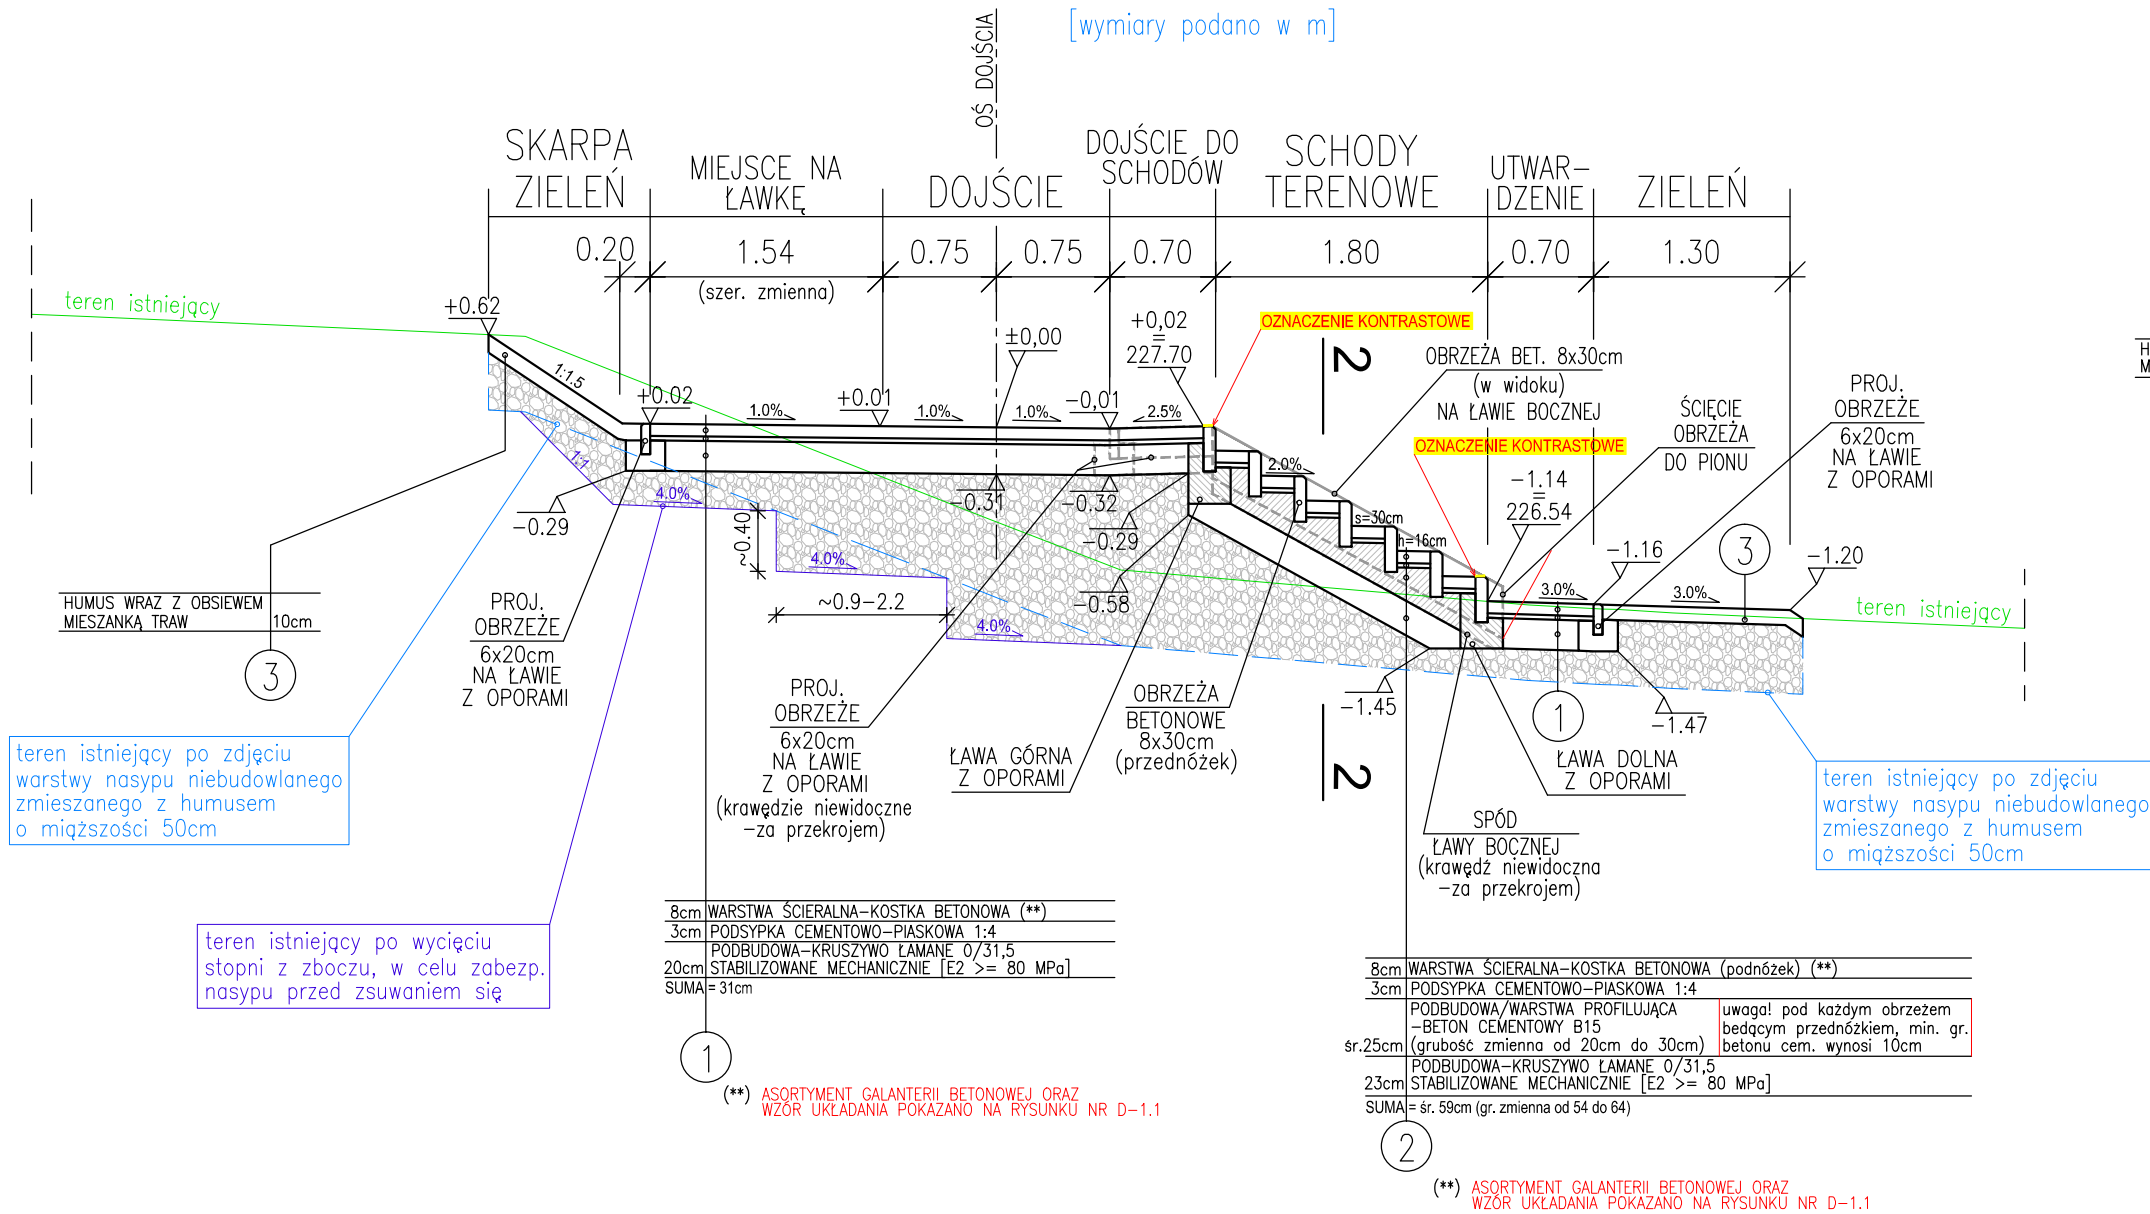


SCHODY TERENOWE  
7x16cm  
30cm

LICZBA STOPNI W BIEGU SCHODÓW = 7  
WYSOKOŚĆ STOPNI - h = 16cm  
SZEROKOŚĆ STOPNI - s = 30cm  
WARUNEK: 2h + s = 62cm

OZNACZENIE KONTRASTOWE:  
MALOWANIE NA ŻELĄTO KRAWĘDZI SCHODÓW  
np. farbą drogową kolor "KONTUR" - RAL 1023  
Należy pomalować GÓRNĄ POWIERZCHNIĘ  
OBRZEŻA (PASEK O SZEROKOŚCI 6cm)  
- DOTYCZY PIERWSZEGO I OSTATNIEGO  
OBRZEŻA STANOWIĄCEGO PRZEDNIOZEK


PRZĘKRÓJ KONSTRUKCYJNY 2-2  
PRZĘZ SCHODY TERENOWE  
SKALA: 1:50  
[wymiar podany w m]

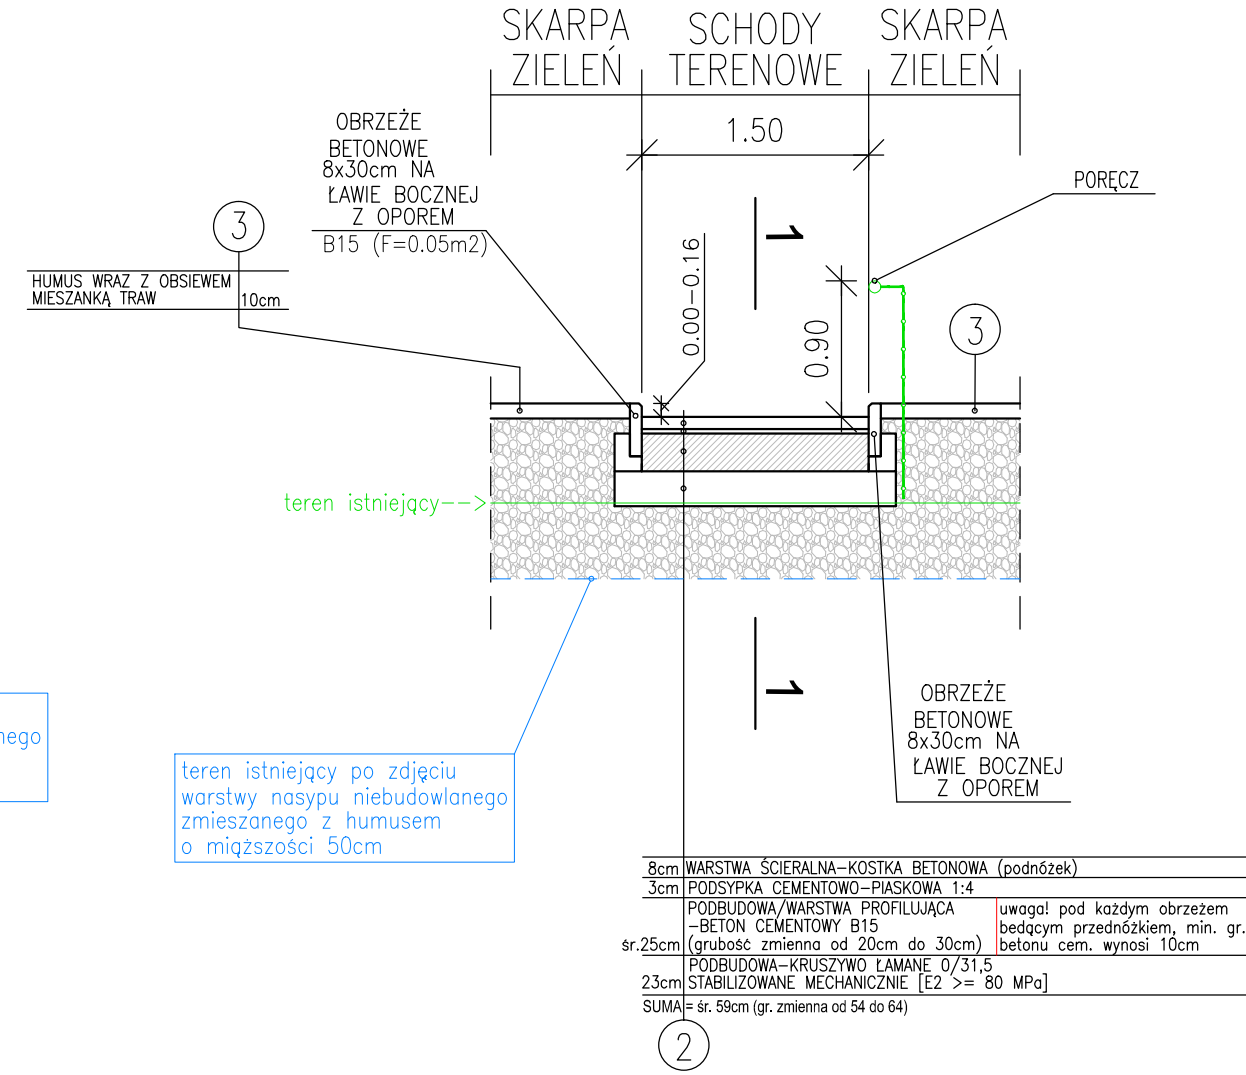

LEGENDA:

WYMIANA PODŁOŻA/WARSTWA FILTRACYJNA:  
NASYP Z KRUSZYWA ŁAMANEGO O UZIARNIENIU  
31,5/63, UKŁADANY WARSTWAMI, STABILIZOWANY MECHANICZNIE  
-ZAGĘSZCZONY DO PARAMETRU = Is (MIN.) = 0,97

DETALE  
SKALA: 1:20  
[wymiar podany w cm]

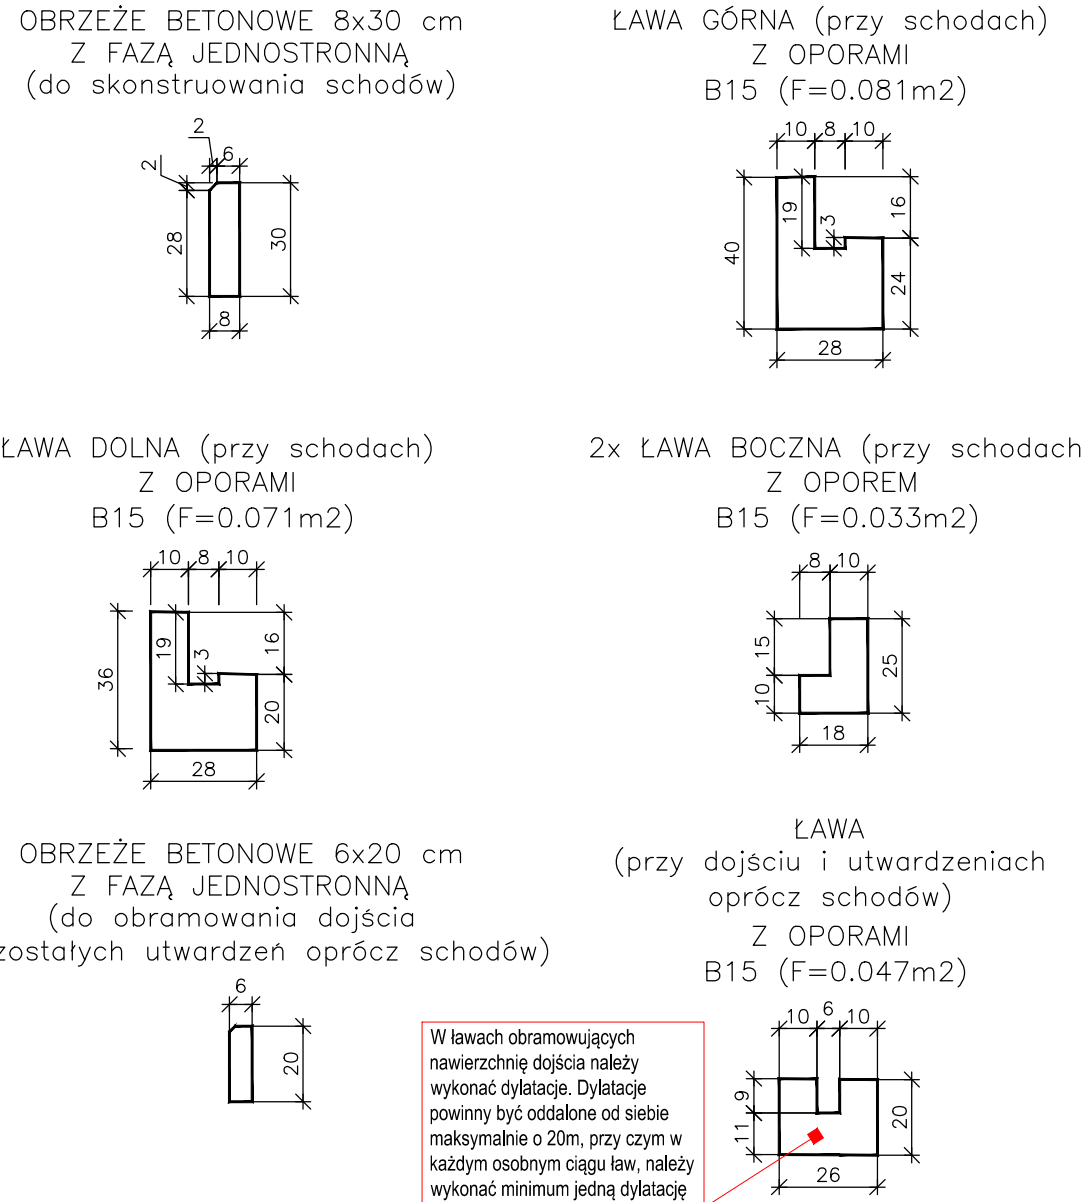

W ławach obramowujących  
nawierzchnię dojścia należy  
wykonać dyktację. Dyktację  
powinny być oddalone od siebie  
maksymalnie o 20m, przy czym w  
każdym osobnym ciągu ław, należy  
wykonać minimum jedną dyktację

Jednostka projektowa:	SILESIAARCHITECTS Pracownia Architektoniczna 44-105 Gliwice, ul. Spółdzielcza 31/2		
Investor:	GLIWICE MIASTO NA PRAWACH POWIATU ul. Zwycięstwa 21, 44-100 Gliwice		
Investycja:	Wiatra rekreacyjna przy palenisku nad stawem Szachta przy ul. Jesiennej w Gliwicach wraz z dojściem przystosowanym do wymagań osób niepełnosprawnych		
Adres inwestycji:	nad stawem Szachta przy ul. Jesiennej w Gliwicach dz. nr ew. 1175/5, obręb Sośnica		
Nazwa rys.:	Przekroje i detale konstrukcyjne		
Projektował:	Imię i Nazwisko	Uprawnienia:	Podpis:
	inż. Jacek Cichoński	535/93	
	mgr inż. Tomasz Wróbel	SLK/2505/POOD/09	
Skala:	Etap:	Data:	Rys. nr
1 : 50 (1 : 20)	Projekt wykonawczy	12.2025	D.3