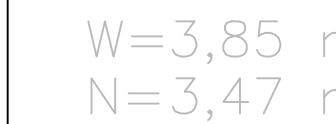
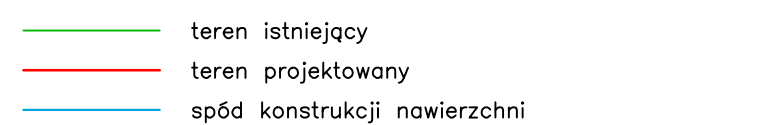
RZRZERZRZERZE7D5D35
$$\begin{aligned} W &= \left(\dots \right) m^2 && \text{powierzchnia wykopu u w przekroju} \\ N &= \left(\dots \right) m^2 && \text{powierzchnia nasypu u w przekroju} \end{aligned}$$

Inwestor:
GLIWICE MIASTO NA PRAWACH POWIATU
ul. Zwycięstwa 21, 44-100 Gliwice

Adres inwestycji: nad stawem Szachta przy ul. Jesiennej w Gliwicach
dz. nr ew. 1175/5, obręb Sośnica

Projektował:	Imię i Nazwisko	Uprawnienia:	Podpis:
--------------	-----------------	--------------	---------

Skala: 1 : 75	Etap: Projekt wykonawczy	Data: 12.2025	Rys. nr D.4
------------------	-----------------------------	------------------	----------------